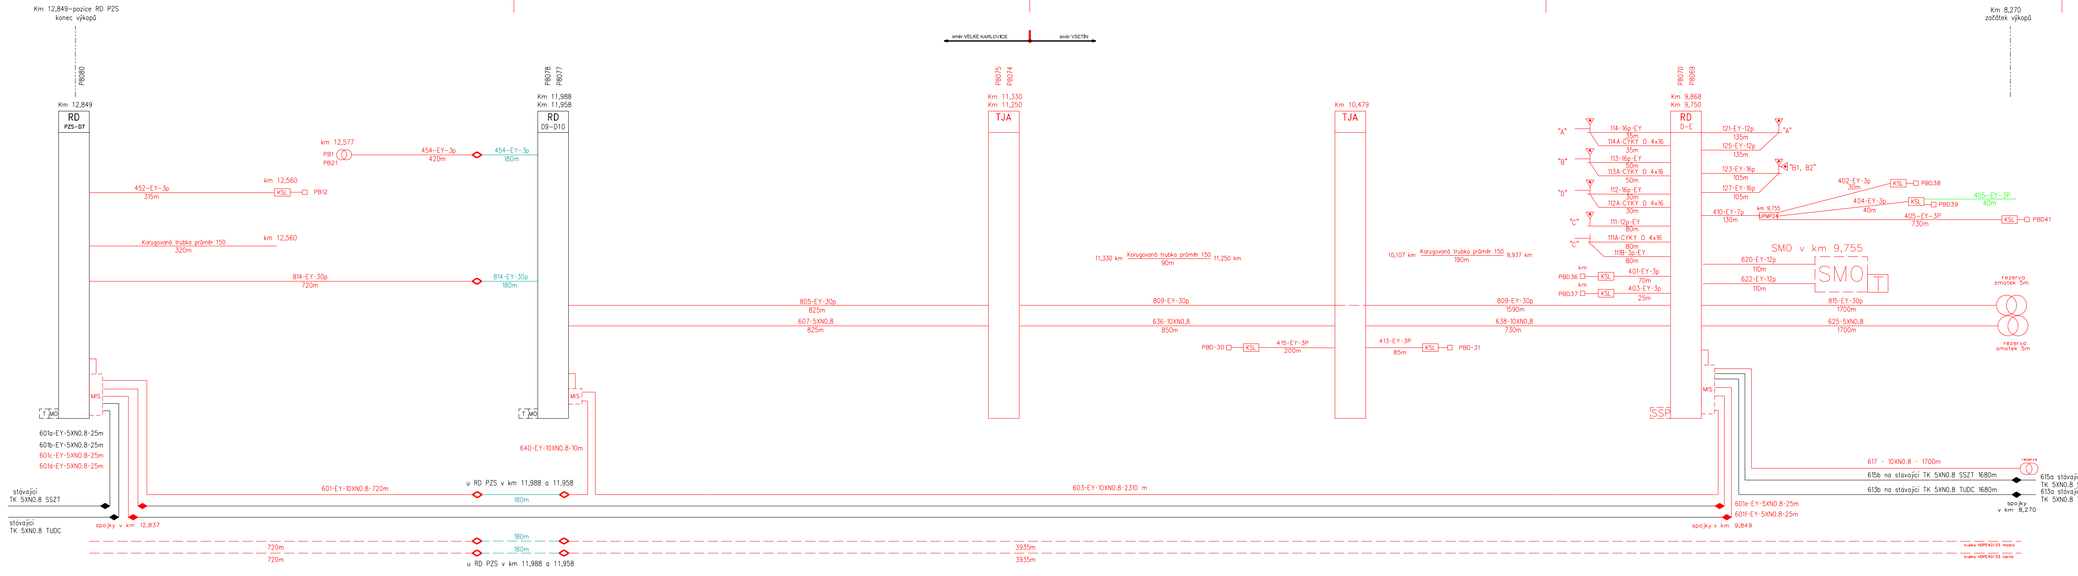

Legenda:

- Stávající stav zab. zař. a kabelizace
- Nový stav kabelizace stavby Rekonstrukce PZS v km 9,868 (P8070) na trati Vsetín – Velké Karlovice (součástí stavby)
- Bylo realizováno v roce 2018 v rámci navazující stavby "Zřízení a rekonstrukce osvětlení zastávek v obvodu OŘ Olomouc" – archivní číslo (1402119–31)

EY – kabely typu TCEKPFLEY

Po připomínkovém řízení

			ČÍSLO SOUPRAVY:
REVIZE Č.	DATUM	ZMĚNA	

Aktualizace 6/2019

SB projekt s.r.o.
Kasárenská 4063/4, 695 01 Hodonín

Investor	Vedoucí projektant	Vypracoval	Kontroloval	Externí subdodavatel
SŽDC	Ing. Szaba Petr	Ing. Szaba Petr	Brhel Stanislav	

stavba:

Rekonstrukce přejezdu v km 9,868 (P8070) na trati Vsetín - Velké Karlovice

PS01 Kabelizace a vazby na SZZ
PS02 Přejezdové zabezpečovací zařízení v km 9,868
PS03 Přejezdové zabezpečovací zařízení v km 9,750

Kabelové schéma – nový stav

Archivní číslo			1803078-01_D.1.1_1001
Stupeň dokumentace			DSP
Formát	A4x5	Datum	4/2019
Část	Výtisk číslo	Měřítko	
D.1.1		Výkres číslo	1001