


Halenkov  
prostor žel. stanice

směr V. Karlovice  
žel. stanice

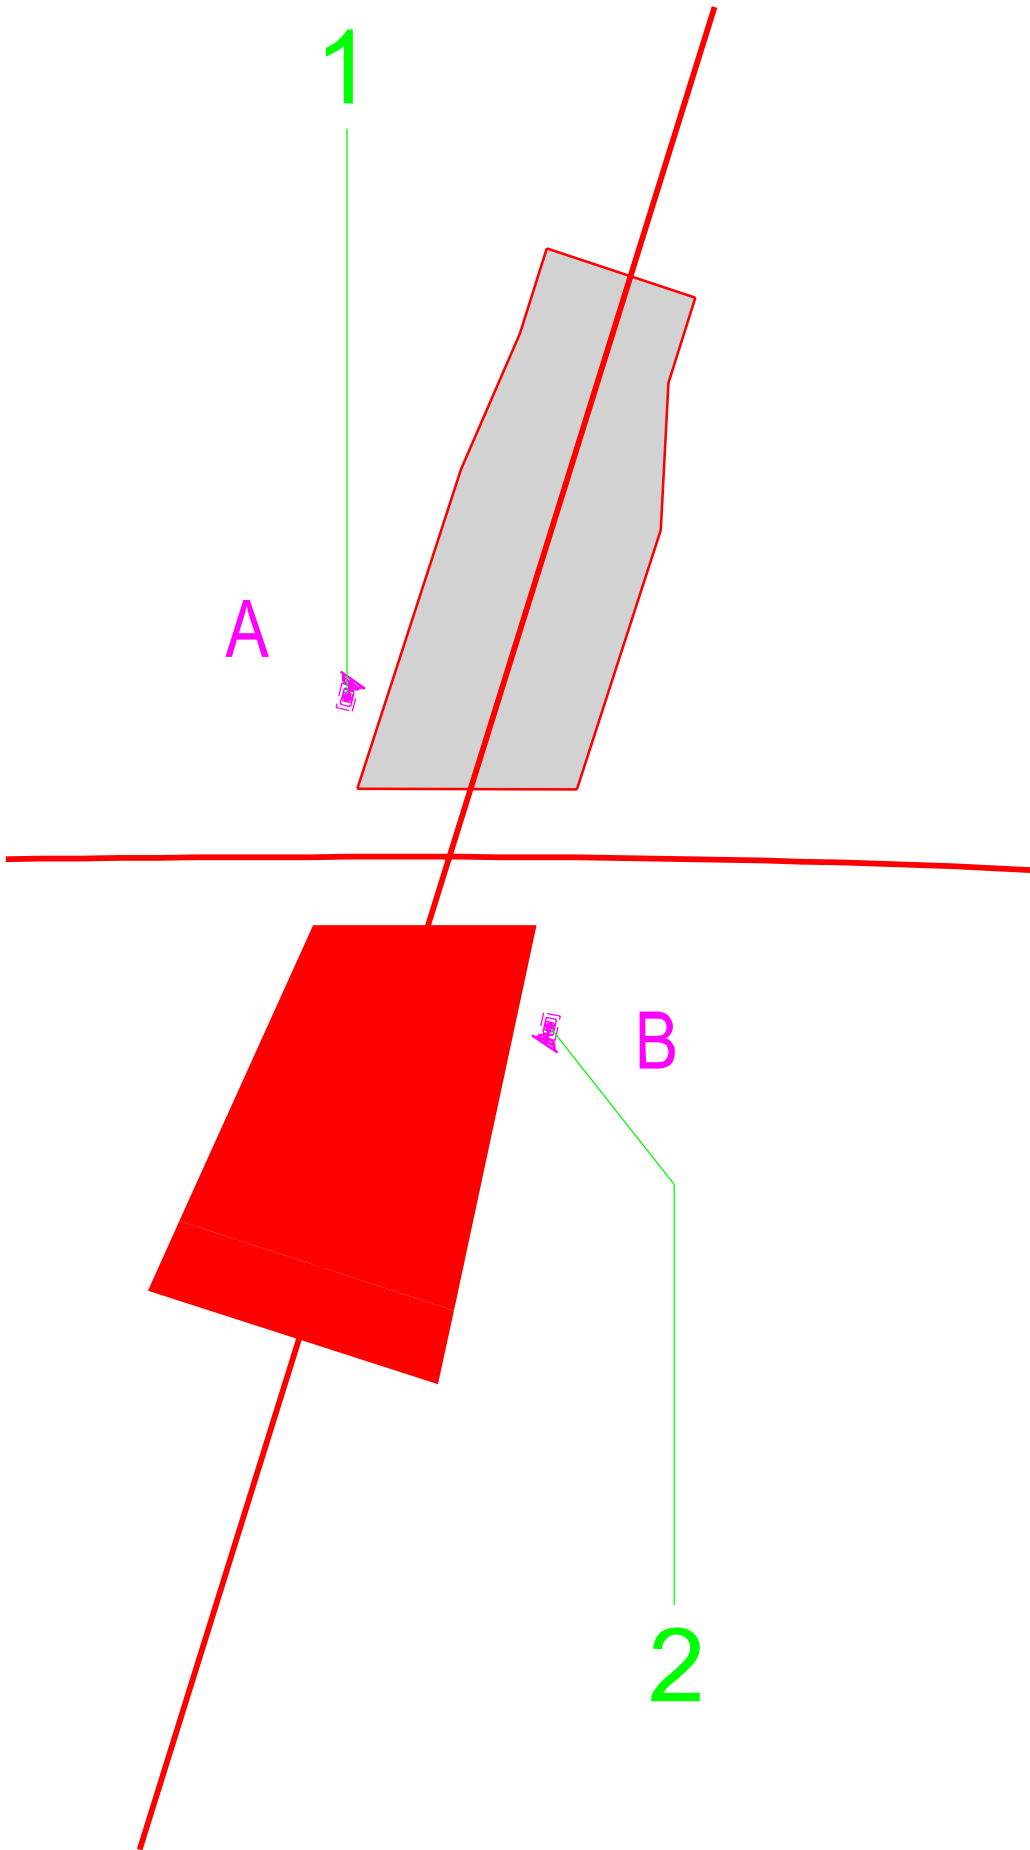

LEGENDA:

- Nový stav rekonstrukce traťové koleje a přejezdové konstrukce
- Samostatný výstražník se základem - půdorys
- Vytyčovací body nově umístěných výstražníků:  
souřadnice bodu 1: x - 484768.55 ; y - 1157584.19  
souřadnice bodu 2: x - 484758.59 ; 1157586.30

PO PŘIPOMÍNKÁCH 06/2019

REVIZE Č.	DATUM	ZMĚNA

OBJEDNAVATEL PROJEKTU:		 <small>Správa železniční dopravní cesty</small>		SŽDC s.o., Dlážděná 1003/7, 110 00 Praha 1 Zastoupená: SŽDC s.o., Stavební správa východ, Nerudova 1, 779 00 Olomouc	
HIP:	Stanislav Brhel		<b>SB projekt s.r.o.</b> Kasárenská 4063/4, 695 01 Hodonín		Výtisk číslo:
ODP.PROJ:	Stanislav Brhel				
VYPRACOVAL:	Stanislav Brhel				
KONTROLOVAL:	Ing. Petr Szabo				
Stavba:			Archivní číslo:		Měřtko:
Rekonstrukce přejezdu v km 15,225 (P8088) na trati Vsetín - Velké Karlovice			1803079-01_D.1_1701.dgn		
Část:	PS 01 Přejezdové zabezpečovací zařízení		Formát:	Datum:	
			A3	11/2018	1:200
Název přílohy:			Stupeň PD:	Část:	Příloha:
Vytyčovací výkres PZS P8088 v km 15,225			DUSP	D.1	1701