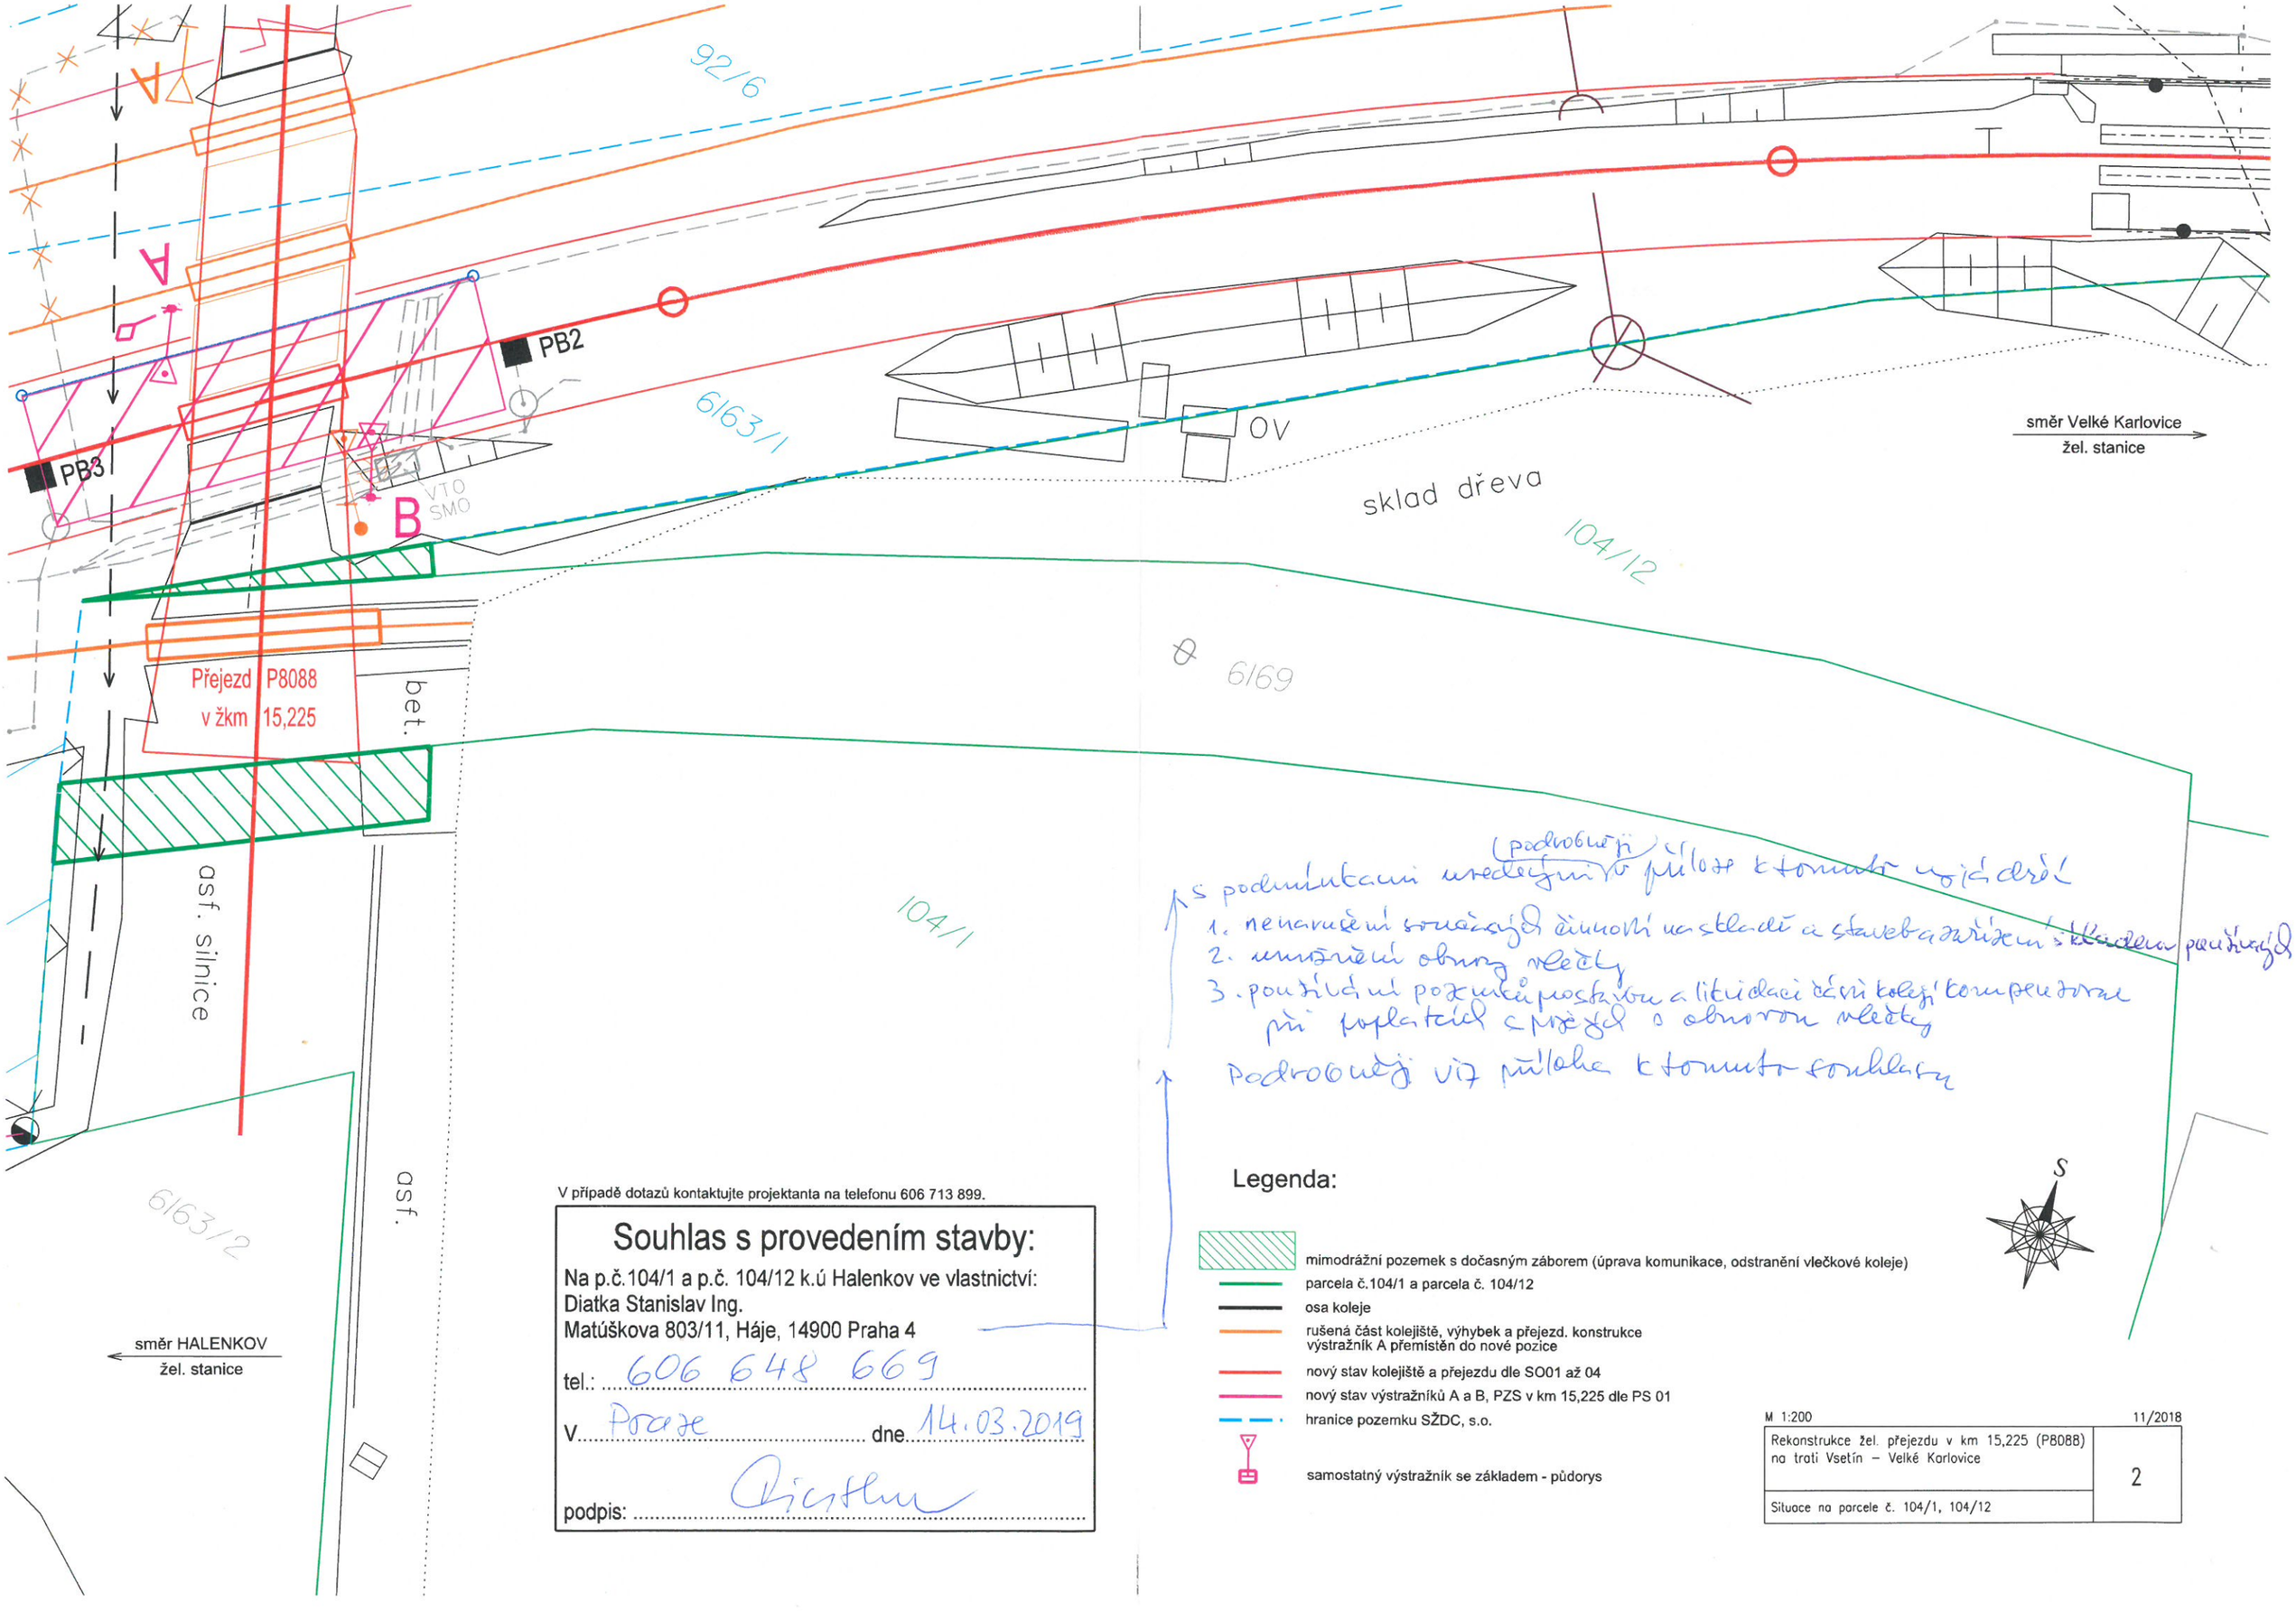

V případě dotazů kontaktujte projektanta na telefonu 606 713 899.

Souhlas s provedením stavby:

Na p.č.104/1 a p.č. 104/12 k.ú Halenkov ve vlastnictví:
Diatka Stanislav Ing.
Matúškova 803/11, Háje, 14900 Praha 4

tel.: 606 648 669

V Praze dne 14.03.2019

podpis: Diatka

s podmínkami uvedenými v příloze k tomuto vyjádření (podrobněji)

1. nenarušení současných činností na skladě a stavba zařízením s vlastním pevným základem
2. umístění obruby vlečky
3. použití pozvolna postavou a likvidaci části kolejí kompenzovat při poplatcích z přejezd o obruby vlečky

Podrobněji viz příloha k tomuto souhlasu

Legenda:

- mimodrážní pozemek s dočasným záborem (úprava komunikace, odstranění vlečkové koleje)
- parcela č.104/1 a parcela č. 104/12
- osa koleje
- rušená část kolejiště, výhybek a přejezd. konstrukce výstražník A přemístěn do nové pozice
- nový stav kolejiště a přejezdu dle SO01 až 04
- nový stav výstražníků A a B, PZS v km 15,225 dle PS 01
- hranice pozemku SŽDC, s.o.
- samostatný výstražník se základem - půdorys

S

M 1:200 11/2018

Rekonstrukce žel. přejezdu v km 15,225 (P8088) na trati Vsetín – Velké Karlovice	2
Situace na parcele č. 104/1, 104/12	