


PLZEŇ-
KOTEROV

ZASTÁVKA
PLZEŇ-SLOVANY

ŽST PLZEŇ HLAVNÍ NÁDRAŽÍ
OBVOD LOBZY

Poznámky:

*) indikátor návěstidla 1S zobrazuje bílé číslo 5 a žlutý pruh

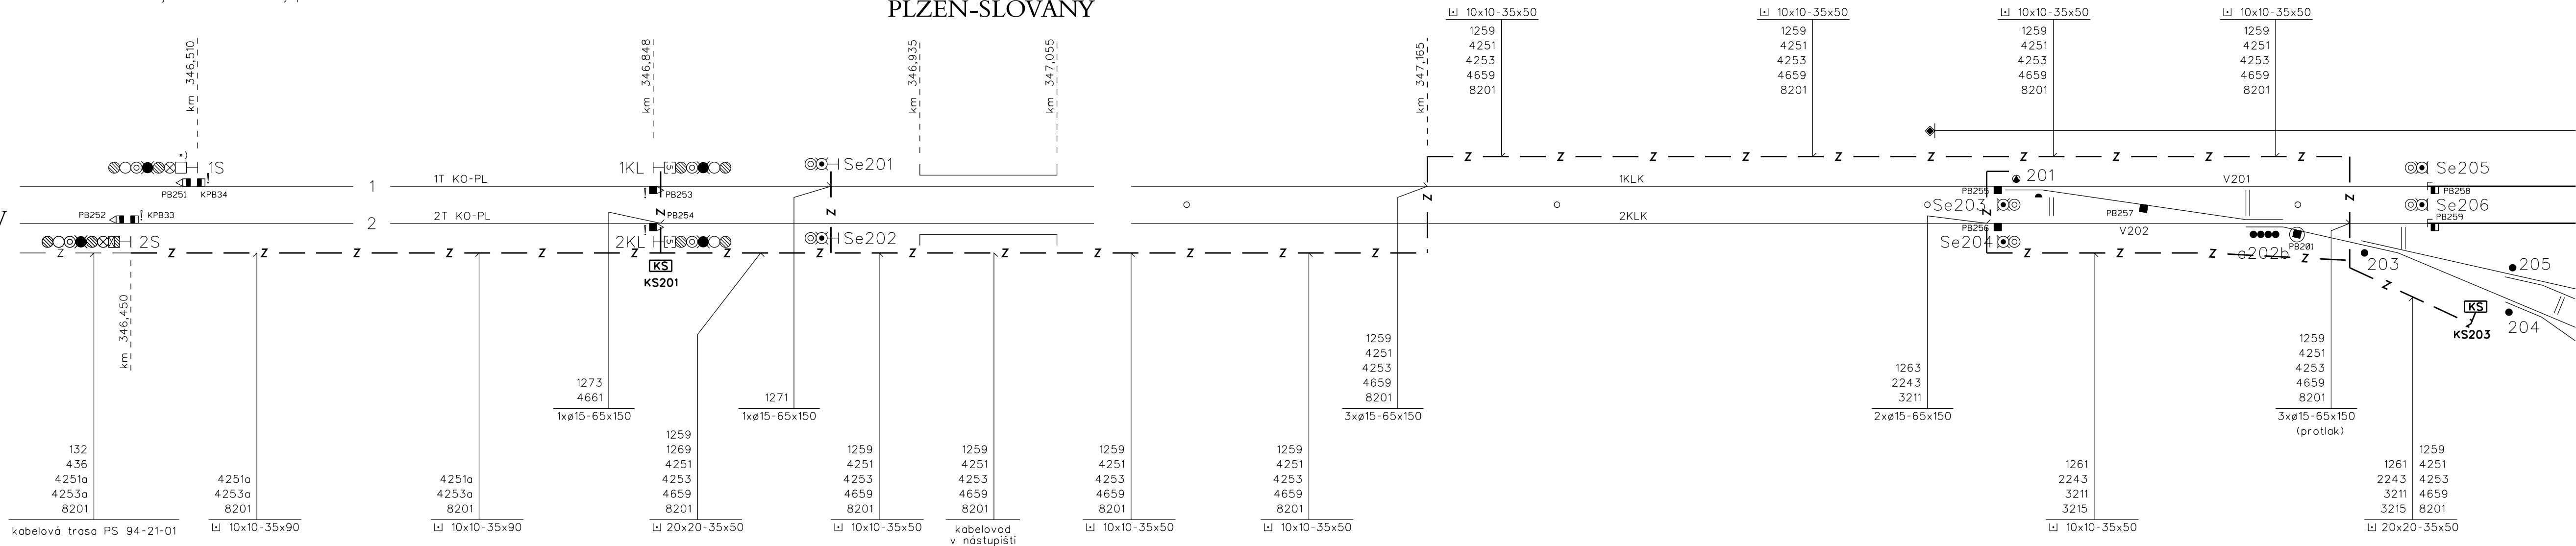

VÝŠKOVÝ SYSTÉM Bpv SOUŘADNICOVÝ SYSTÉM S-JTSK

| Číslo změny: | Obsah změny: | Datum změny: |
|--------------|--------------|--------------|
| 01 | - | - |
| 02 | - | - |
| 03 | - | - |

| | |
|-----------|--|
| Investor: | Správa železniční dopravní cesty, státní organizace Dlážděná 1003/7, 110 00 Praha 1 |
| | Stavební správa západ Sokolovská 278/1955, 190 00 Praha 9 |

| | |
|---|---|
| Účastníci společnosti "SP+SEU_Uzel Plzeň, 5. stavba_DSP" | |
|  |  |

| | | |
|----------------------|--|---|
| Správce společnosti: | SUDOP PRAHA a.s. Olšanská 1a, 130 80 Praha 3 tel.: +420 267 094 111 fax: +420 224 230 316 e-mail: praha@sudop.cz | Hlavní inženýr projektu: ING. PAVEL LANGER |
| | | Garant profese: ZDENĚK PACHOLÍK |

| | | | |
|---|----------------------------------|-----------------|----------------|
| Středisko: | | | |
| ELEKTROTECHNIKY, TRAKCE, SDĚLOVACÍ A ZABEZPEČOVACÍ TECHNIKY | | | |
| Vedoucí střediska: | Odpovědný projektant SO, IO, PS: | Vypracoval: | Kontroloval: |
| ING. MARTIN RAIBR | ZDENĚK PACHOLÍK | ZDENĚK PACHOLÍK | JIŘÍ DUCHOSLAV |

| | | | |
|--|--|--------------------|----------------|
| Název akce: | | Číslo smlouvy: | |
| UZEL PLZEŇ, 5. STAVBA - LOBZY - KOTEROV | | 18 102 201 | |
| | | Projektový stupeň: | |
| | | DSP | |
| Část: | | Datum: | |
| ŽELEZNIČNÍ ZABEZPEČOVACÍ ZAŘÍZENÍ | | 06/2019 | |
| PS 93-21-01 PLZEŇ HL.N. - PLZEŇ-KOTEROV, TZZ | | Číslo části: | |
| | | D.1.1.2.2 | |
| Název přílohy: | | Měřítko: | Počet formátů: |
| | | - | 5xA4 |
| Kabelový plán | | Číslo přílohy: | |
| | | 0802 | |

DOKUMENT LZE UŽÍVAT POUZE VE SMYSLU PŘÍSLUŠNÉ SMLUVY O DÍLO. ŽÁDNÁ JEHO ČÁST NEMŮŽE BYT DLE ZÁKONA Č.121/2000 Sb. KOPÍROVÁNA NEBO JINYM ZPŮSOBEM ROZŠŘOVÁNA. BEZ SOUHLASU SUDOP PRAHA a.s.