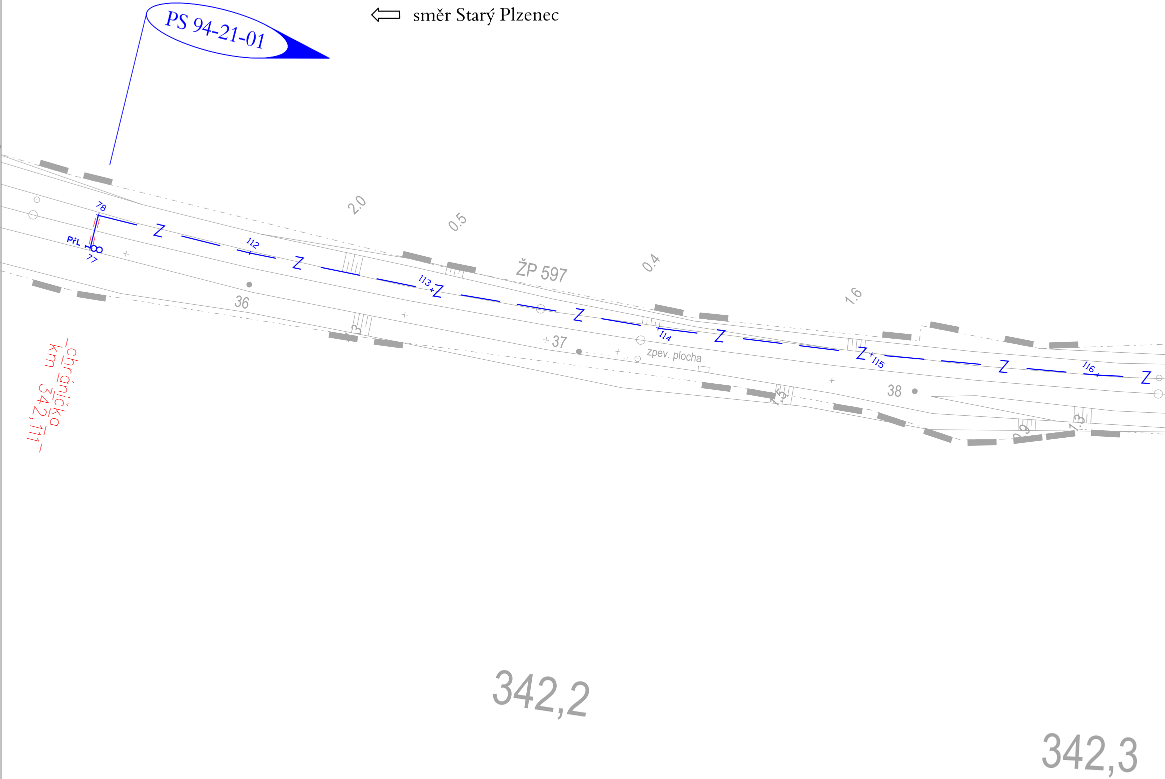
PS 94-21-01
směr Starý Plzenec
78
77
PřL
112
113
114
115
116
Z
2.0
0.5
0.4
1.6
ŽP 597
36
37
38
zpev. plocha
1.5
0.9
1.3
chránička
km 342,111
342,2
342,3

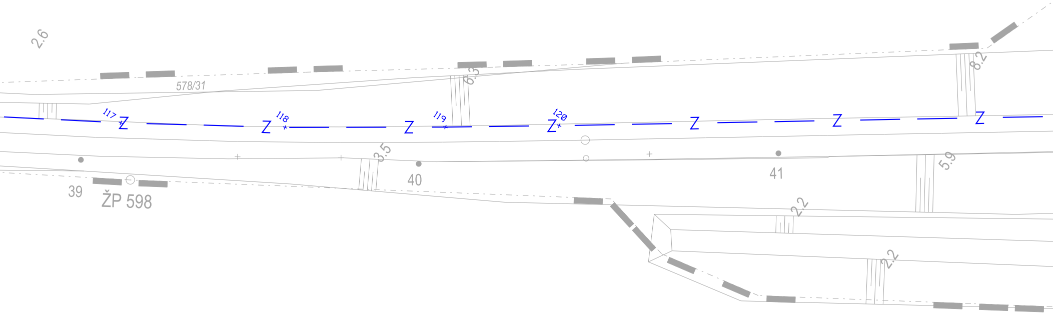
2.6
578/31
6.3
8.2
117
118
119
120
Z
3.5
5.9
39
ŽP 598
40
41
2.2
2.2

342,4

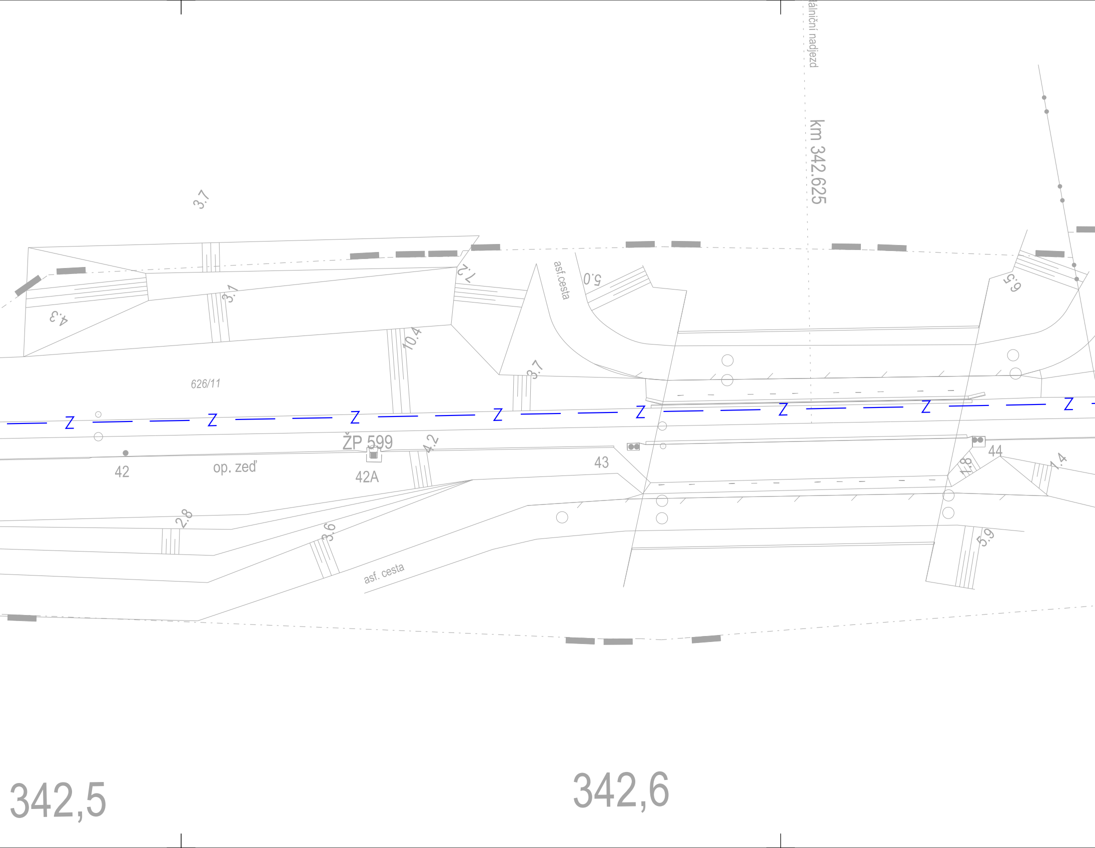
dálniční nadjezd
km 342.625
3.7
7.2
asf.cesta
5.0
6.5
3.1
4.3
10.4
3.7
626/11
Z
ŽP 599
4.2
42
op. zeď
42A
43
44
1.8
1.4
2.8
3.6
5.9
asf. cesta
342,5
342,6

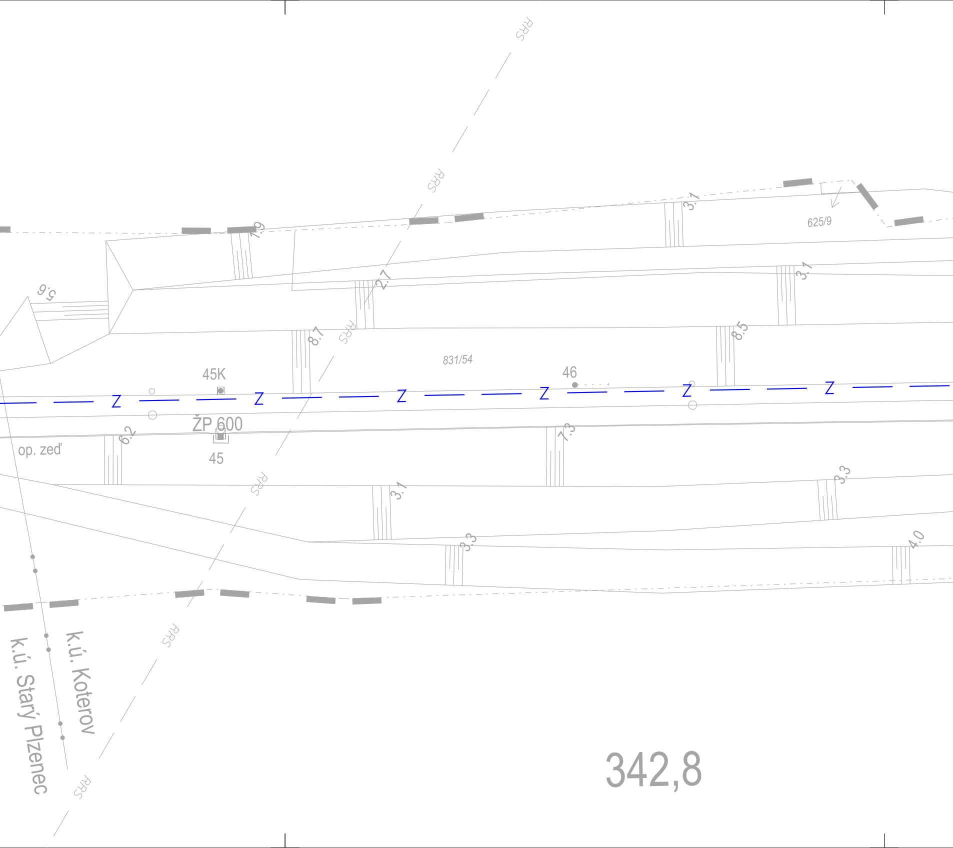
RRS
RRS
625/9
3.1
7.9
5.6
2.7
3.1
RRS
8.7
8.5
831/54
45K
46
Z
ŽP 600
45
op. zeď
6.2
7.3
RRS
3.1
3.3
3.3
4.0
RRS
k.ú. Koterov
k.ú. Starý Plzenec
RRS
342,8

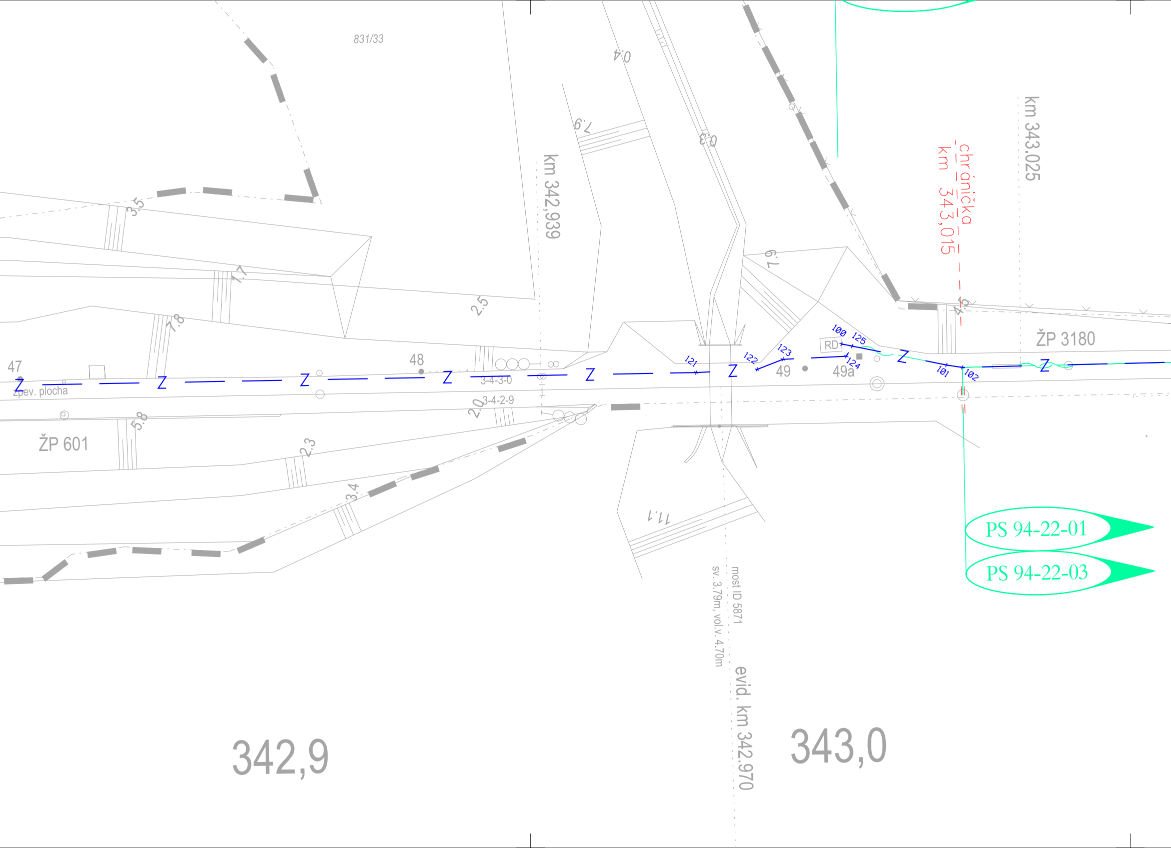
831/33
0.4
7.9
0.3
3.5
1.7
7.8
2.5
km 342,939
chránička
km 343,015
km 343.025
7.9
4
ŽP 3180
47
48
49
49a
RD
zpev. plocha
100
125
123
122
121
124
101
102
Z
3-4-3-0
3-4-2-9
2.0
5.8
2.3
3.4
ŽP 601
11.1
PS 94-22-01
PS 94-22-03
most ID 5871
sv. 3,79m, vol.v. 4,70m
evid. km 342.970
342,9
343,0

směr Plzeň hl.n. ⇨

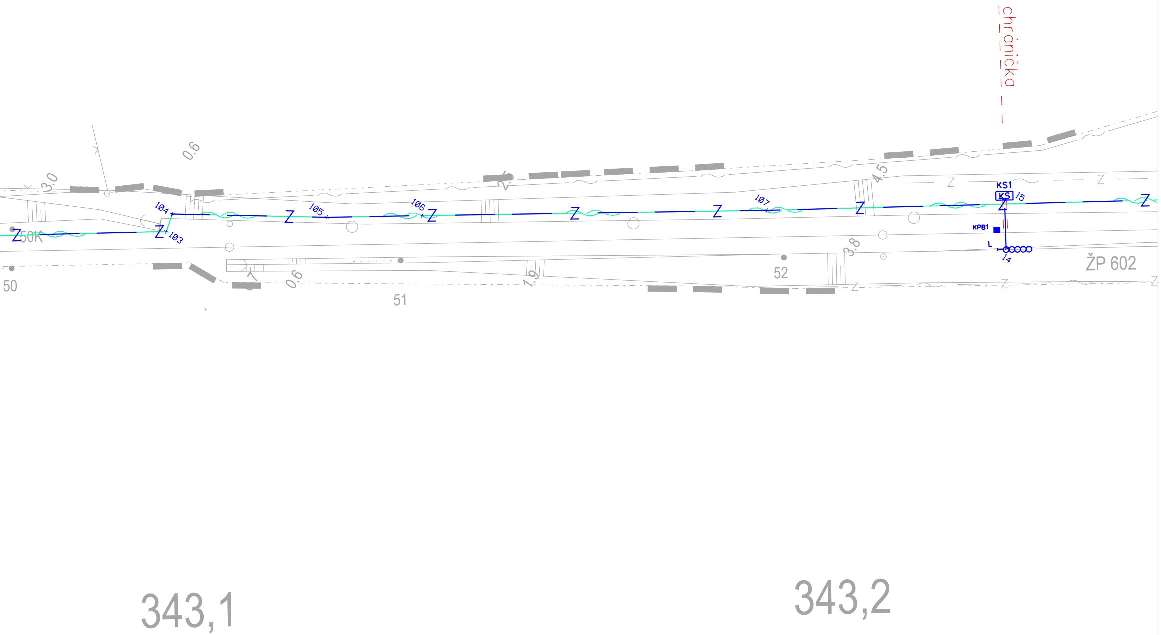
chránička
0.6
3.0
4.5
3.8
1.9
0.6
50K
50
51
52
103
104
105
106
107
KS1
KS
15
14
KPB1
L
Z
ŽP 602
343,1
343,2

VÝŠKOVÝ SYSTÉM Bpv SOUŘADNICOVÝ SYSTÉM S-JTSK

Číslo změny:	*Obsah změny:*	*Datum změny:*
01	-	-
02	-	-
03	-	-

Investor:

Správa železniční dopravní cesty, státní organizace
Dlážděná 1003/7, 110 00 Praha 1

Stavební správa západ
Sokolovská 278/1955, 190 00 Praha 9

Účastníci společnosti "SP+SEU_Uzel Plzeň, 5. stavba_DSP"

SUDOP PRAHA

SUDOP EU

Správce společnosti:

SUDOP PRAHA a.s.
Olšanská 1a, 130 80 Praha 3
tel.: +420 267 094 111
fax: +420 224 230 316
e-mail: praha@sudop.cz

Hlavní inženýr projektu: ING. PAVEL LANGER

Garant profese: ZDENĚK PACHOLÍK

Středisko:
ELEKTROTECHNIKY, TRAKCE, SDĚLOVACÍ A ZABEZPEČOVACÍ TECHNIKY

Vedoucí střediska:	*Odpovědný projektant SO, IO, PS:*	*Vypracoval:*	*Kontroloval:*
ING. MARTIN RAIBR	ZDENĚK PACHOLÍK	ZDENĚK PACHOLÍK	JIŘÍ DUCHOSLAV

Název akce:

UZEL PLZEŇ, 5. STAVBA - LOBZY - KOTEROV

Číslo smlouvy: 18 102 201

Projektový stupeň: DSP

Část:
ŽELEZNIČNÍ ZABEZPEČOVACÍ ZAŘÍZENÍ
PS 94-21-01 ŽST PLZEŇ-KOTEROV, SZZ
ČÁST A - DEFINITIVNÍ SZZ

Datum: 06/2019

Číslo části: D.1.1.1.1

Název přílohy:

Polohopisný výkres (km 342,1 až km 343,25)

Měřítko: 1:500

Počet formátů: 12xA4

Číslo přílohy: **0101**

DOKUMENT LZE UŽÍVAT POUZE VE SMYSLU PŘÍSLUŠNÉ SMLOUVY O DÍLO. ŽÁDNÁ JEHO ČÁST NEMŮŽE BÝT DLE ZÁKONA č.121/2000 Sb. KOPÍROVÁNA NEBO JINÝM ZPŮSOBEM ROZŠIŘOVÁNA BEZ SOUHLASU SUDOP PRAHA a.s.