


ŘEZ MÍSTNOSTÍ R 110 kV

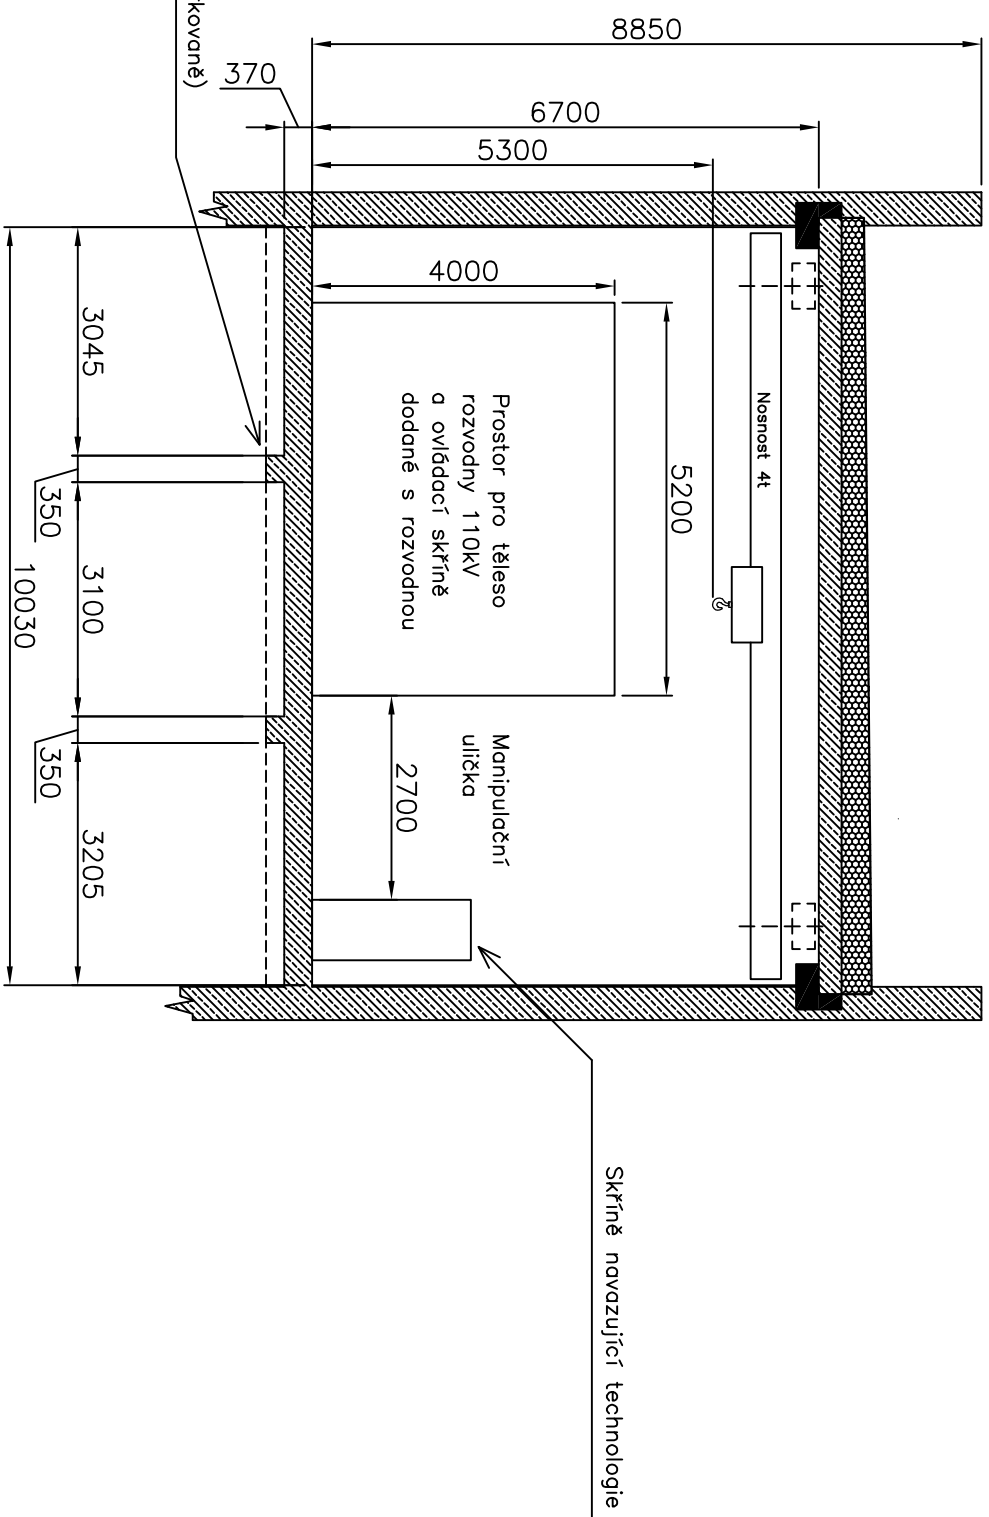

Měřítko 1:100

			Datum		TR Zahradní Město – Strašnice	VÝKRES ŘEZU MÍSTNOSTI R 110 kV	=AEH00	&EFS / B01
			Vyr.	P. Slanina			Číslo zakázky:	Stupeň:
			Ověřil	P. Slanina			Formát:	Revize:
			Změna				A3	Výkr. Celk.
Index	Datum	Jméno Norma	Z. Tetřev	Pov. výkres	Náhr.			
1				Δ	3	4	Δ	5
								6
								7
								8