


Návěstidla - trať							
Z Přibyslavi				Do Přibyslavi			
směr :				směr :			
správný		nesprávný		správný		nesprávný	
2-1053	105,300	1-1053	105,300	1-1090	109,050	2-1090	109,050
2-1065	106,510	1-1065	106,510	1-1078	107,843	2-1076	107,555
2-1075	107,555	1-1075	107,555	1-1066	106,510	2-1066	106,510
2-1087	108,844	1-1087	108,844	1-1054	105,300	2-1054	105,300

Návěstidla - ŽST							
Vjezdová			Odjezdová			Seřaďovací	
Obvod výpravního							
Z koleje č. 2	Z koleje č. 1			S 3 110,602		Se 1 110,154	Se 4 110,403
2 L 110,104	1 L 110,104		S 1 110,572	S 4 110,588		Se 2 110,154	Se 5 110,549
			S 2 110,557	S 5 110,602		Se 3 110,402	S 6 110,597

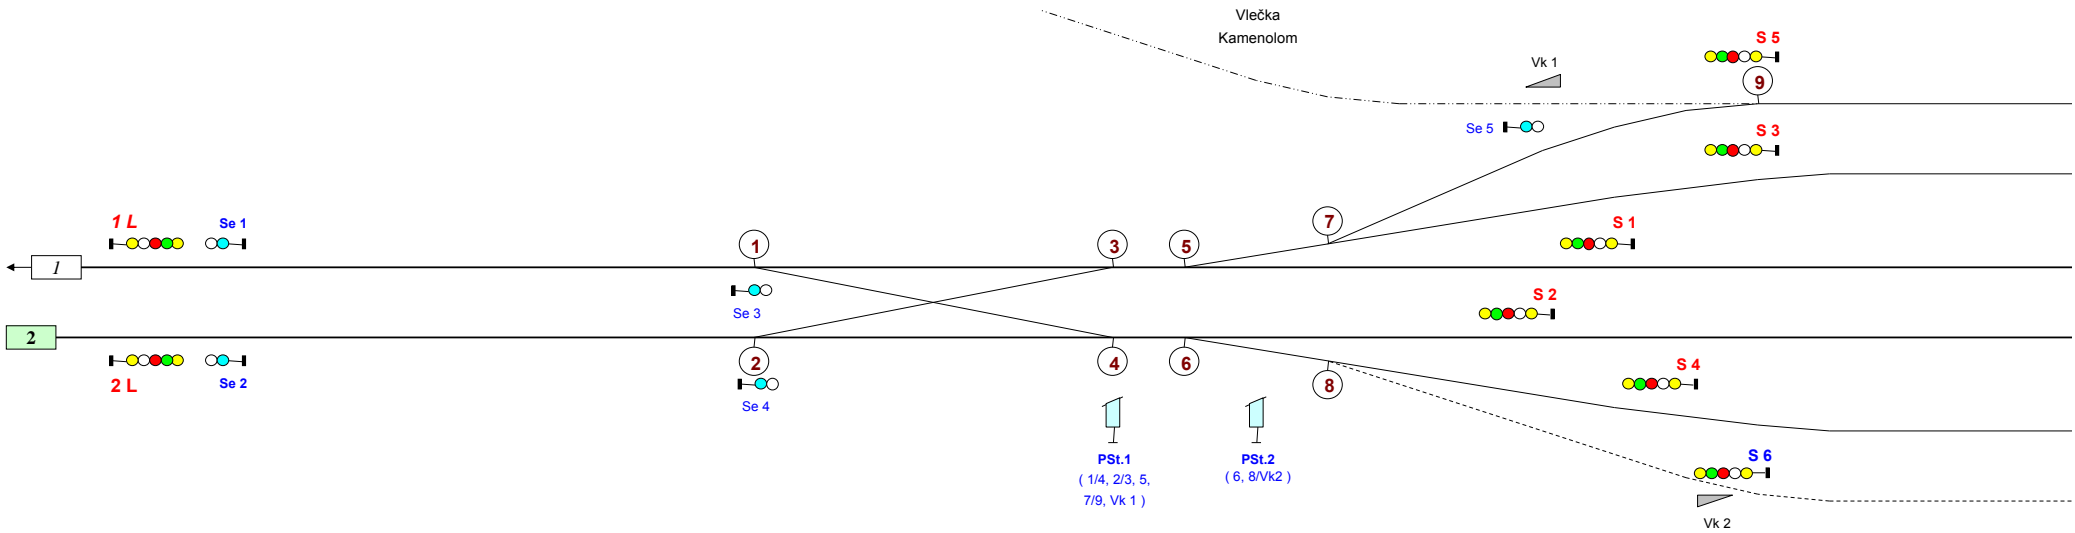

Výhybky																
č.	staničení	N	námezník	přest.		č.	staničení	přest.		č.	staničení	přest.		č.	staničení	přest.
Obvod výpravního																
1	110,403	55	110,458	elm.		3	110,482	elm.		5	110,488	elm.		7	110,525	elm.
2	110,403	55	110,458	elm.		4	110,482	elm.		6	110,488	elm.		8	110,521	elm.
														9	110,587	elm.

Pohled

Km 111,107

SENA © JPB

XI. / 2006

Vjezdové / odjezdové rychlosti :

v pokračování traťové koleje - rychlost traťová s místním omezením
při jízdě do odbočky - rychlost 40 km/h

5 *

3 *

1 *

2 *

4 *

6

Současné vlakové cesty


- Vzájemně vyloučeny jsou všechny : 1) - protisměrné jízdní cesty na tutéž kolej
2) - jízdní cesty mající předepsanou rozdílnou polohu alespoň jedné pojížděné nebo odvrtné výhybky

Použití mimořádných vlakových cest ve stanicích

Při vzniku mimořádných událostí je dovoleno uskutečnit mimořádné vlakové cesty na manipulační kolej č. 6 při splnění podmínek stanovených Staničním řádem

Návěstidla - ŽST												
Sedačovací			Odjezdová			Vjezdová						
Obvod výpravčího												
L 6	111,177	Se 10 111,620		L 1	111,206	L 3	111,183		Z koleje č. 2	Z koleje č. 1		
Se 8	111,363			L 2	111,205	L 4	111,165		2 S	111,670	1 S	111,670
Se 9	111,363					L 5	111,171					

Návěstidla - trať							
Do Havlíčkova Brodu				Z Havlíčkova Brodu			
směr :				směr :			
správný		nesprávný		správný		nesprávný	
2-1127	112,785	1-1127	112,785	1-1150	115,032	2-1150	115,031
2-1137	113,829	1-1137	113,831	1-1138	113,831	2-1138	113,829
2-1149	115,031	1-1149	115,032	1-1128	112,785	2-1128	112,785

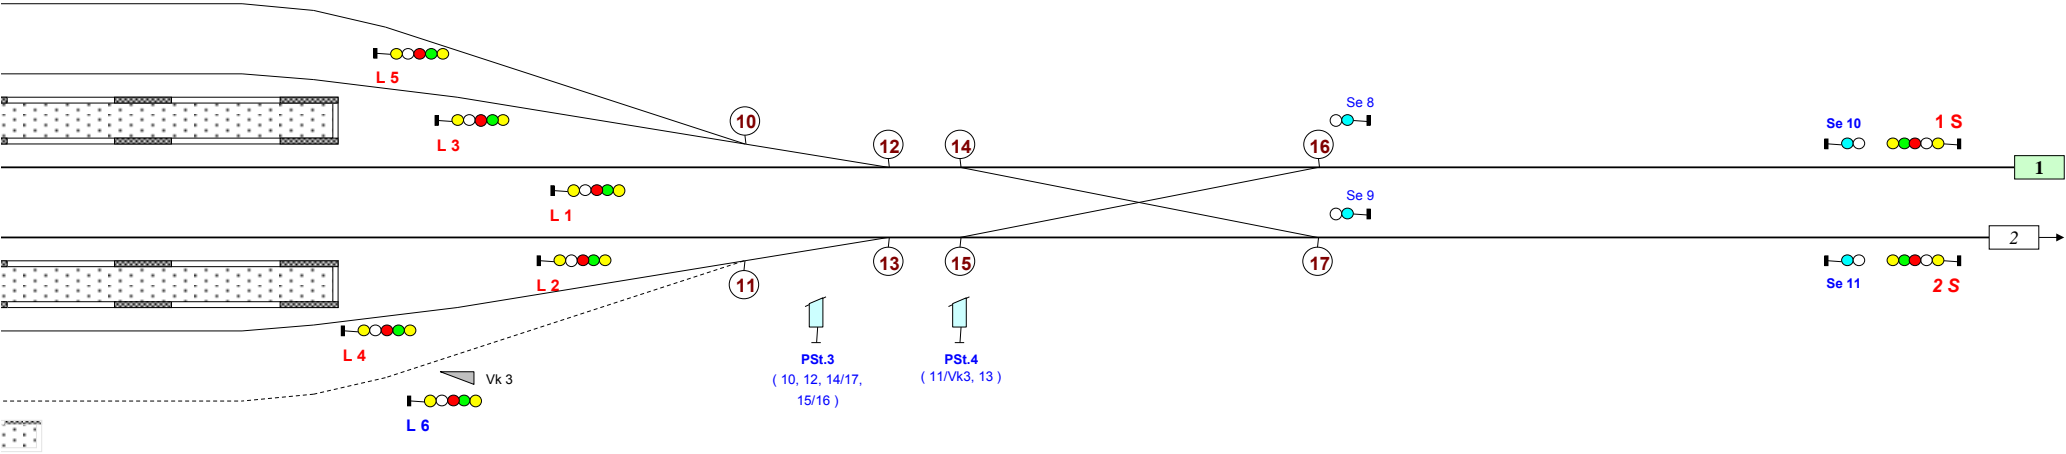

Výhybky											
č.	staničení	přest.		č.	staničení	přest.		č.	staničení	N	námezník
Obvod výpravčího											
10	111,233	elm.		13	111,266	elm.		16	111,352	-55	111,297
11	111,233	elm.		14	111,272	elm.		17	111,352	-55	111,297
12	111,266	elm.		15	111,272	elm.					