


# Stávající stav - koncová úroveň

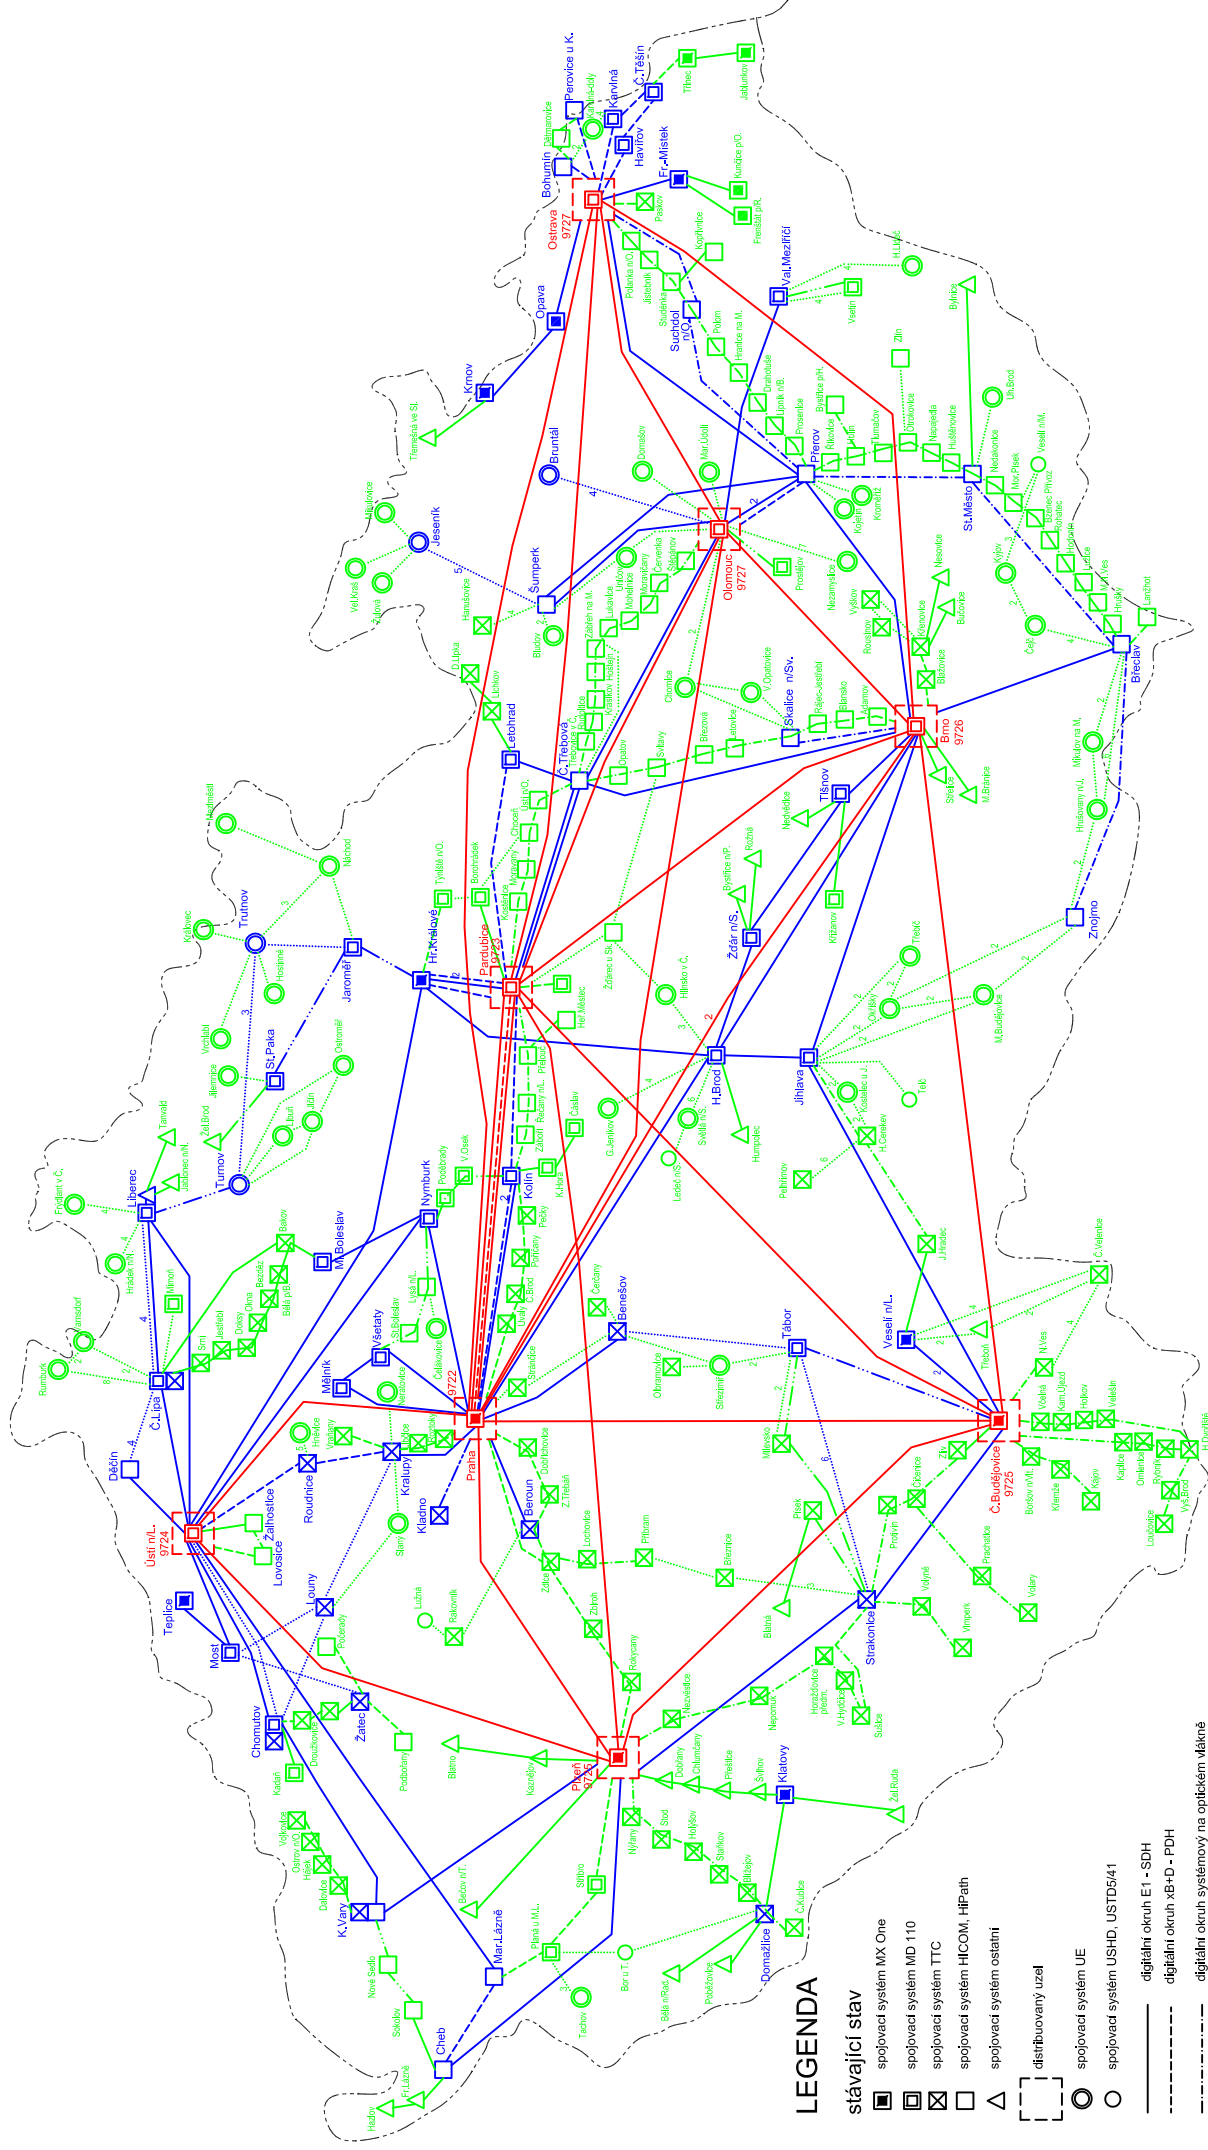

# Stávající stav - koncová úroveň