


KYNŠPERK n.O.

Ovládací pult DOÚO umístěn v dopravní kanceláři

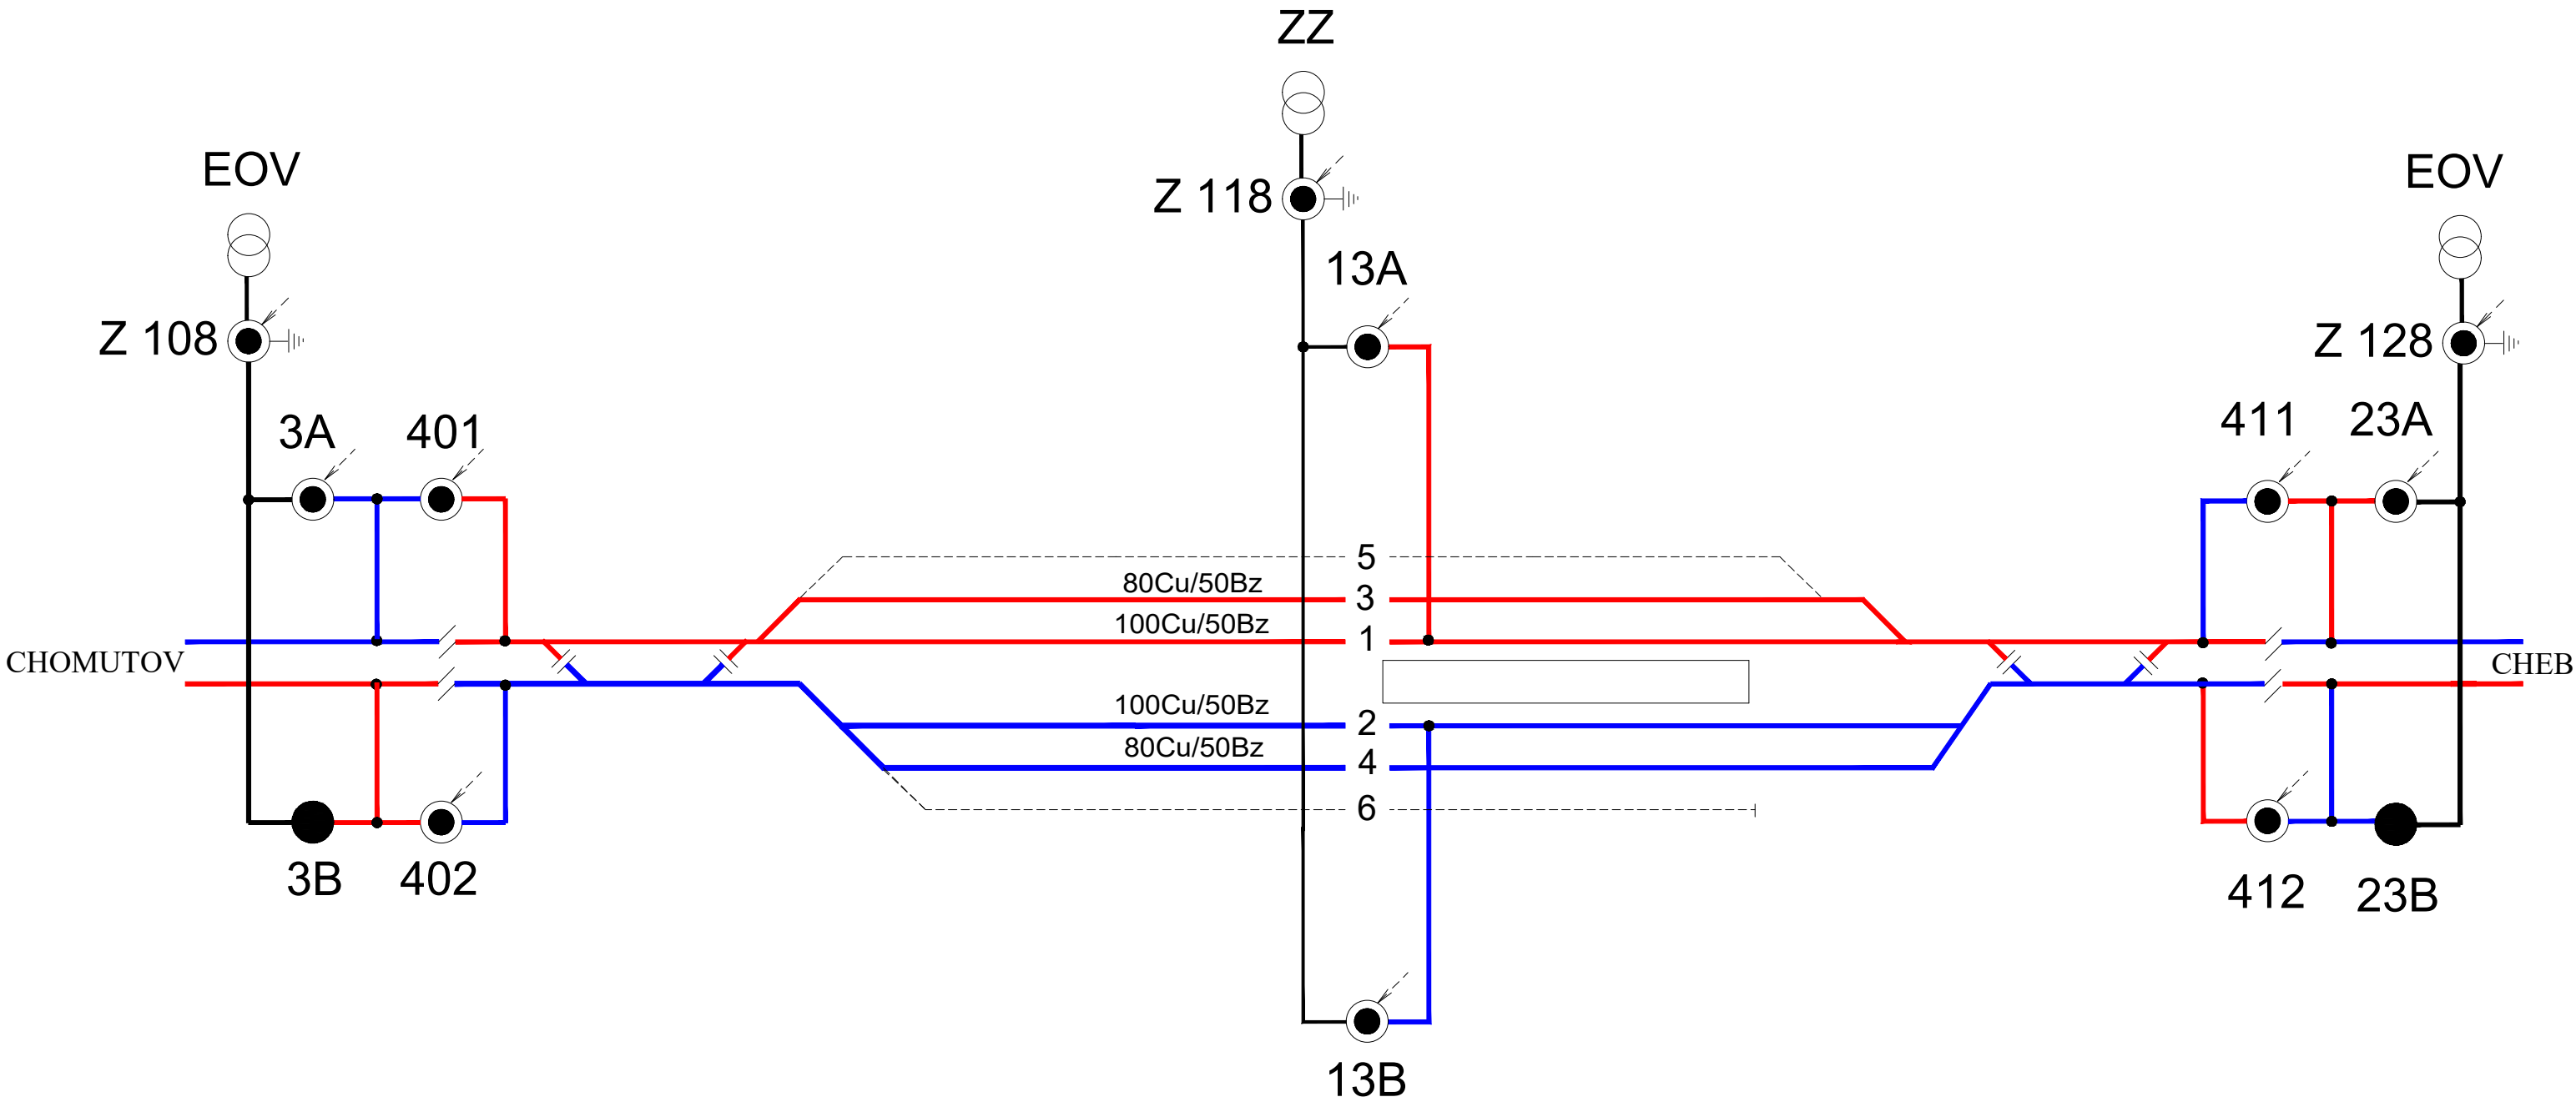

El. dělení

El. dělení

03			
02			
01	2. dílčí termín odevzdání se zapracovanými připomínkami odborů SŽDC, s.o.	11/2018	
REVIZE	POPIS	DATUM	PODPIS

ZHOTOVITEL ČÁSTI	STOSMOL s.r.o. SÍDLO: MAŘÁKOVA 3079/2, 400 01 ÚSTÍ NAD LABEM IČ: 286 95 097 DIČ: CZ286 95 097	
SAGASTA s.r.o. SÍDLO: NOVODVORSKÁ 1010/14, 142 00 PRAHA 4 IČ: 045 98 555 DIČ: CZ045 98 555		
AF-CITYPLAN s.r.o. SÍDLO: MAGISTRŮ 1275/13, 140 00 PRAHA 4 IČ: 473 07 218 DIČ: CZ473 07 218		PROJEKT servis spol. s r.o. SÍDLO: U ELEKTRY 830/2b, 198 00 PRAHA 9 IČ: 498 23 141 DIČ: CZ498 23 141
TMS Projekt s.r.o. SÍDLO: Č.P. 106, 373 71 DUBČÍNĚ IČ: 482 00 891 DIČ: CZ482 00 891		PROGI spol. s r.o. SÍDLO: ŽUKOVNOVA 79/60, 400 03 ÚSTÍ NAD LABEM IČ: 032 42 137 DIČ: CZ032 42 137

OBJEDNATEL	
SPRÁVA ŽELEZNIČNÍ DOPRAVNÍ CESTY, STÁTNÍ ORGANIZACE DLÁŽDĚNÁ 1003/7, 110 00 PRAHA 1	
STAVEBNÍ SPRÁVA ZÁPAD, SOKOLOVSKÁ 1955/278, 190 00 PRAHA 9	

ZHOTOVITEL "SPOLEČNOST SATPP Sokolov - Cheb", Novodvorská 1010/14, 142 00 SAGASTA s.r.o. (vedoucí člen) a AF-CITYPLAN s.r.o., TMS Projekt s.r.o., PROJEKT Servis spol. s r.o., PROGI spol. s r.o.	JTSK ČÍSLO SOUPRAVY
ODPOVĚDNÝ PROJEKTANT ING. JIŘÍ ŠTOLBA	VYPRACOVAL JIŘÍ HONS
KONTROLA ING. JIŘÍ ŠTOLBA	HIP ING. EMIL ŠPAČEK
PODPIS	PODPIS
PODPIS	PODPIS
PODPIS	PODPIS
PODPIS	PODPIS
OBSAH	ČÍSLO ZAKÁZKY 118 012 DOKUMENTACE ZP MĚŘÍTKO - DATUM 11/2018 POČET FORMÁTŮ 3x A4
NÁZEV PŘÍLOHY Schéma napájení žst. Kynšperk nad Ohří - nový stav	ČÁST D ČÍSLO PŘÍLOHY 3.2
DOKUMENTACI LZE UŽÍVAT POUZE VE SMYSLU PŘÍSLUŠNÉ SMLOUVY O DÍLO, VÝKRES, ČI JEHO ČÁST, MŮŽE BÝT KOPÍROVÁN NEBO JINÝM ZPŮSOBEM ROZŠÍŘOVÁN POUZE PO PŘEDCHOZÍM SOUHLASU SAGASTA, s.r.o.	