


## VÝPRAVNÍ BUDOVA KYNŠPERK - 2.NP STÁVAJÍCÍ STAV

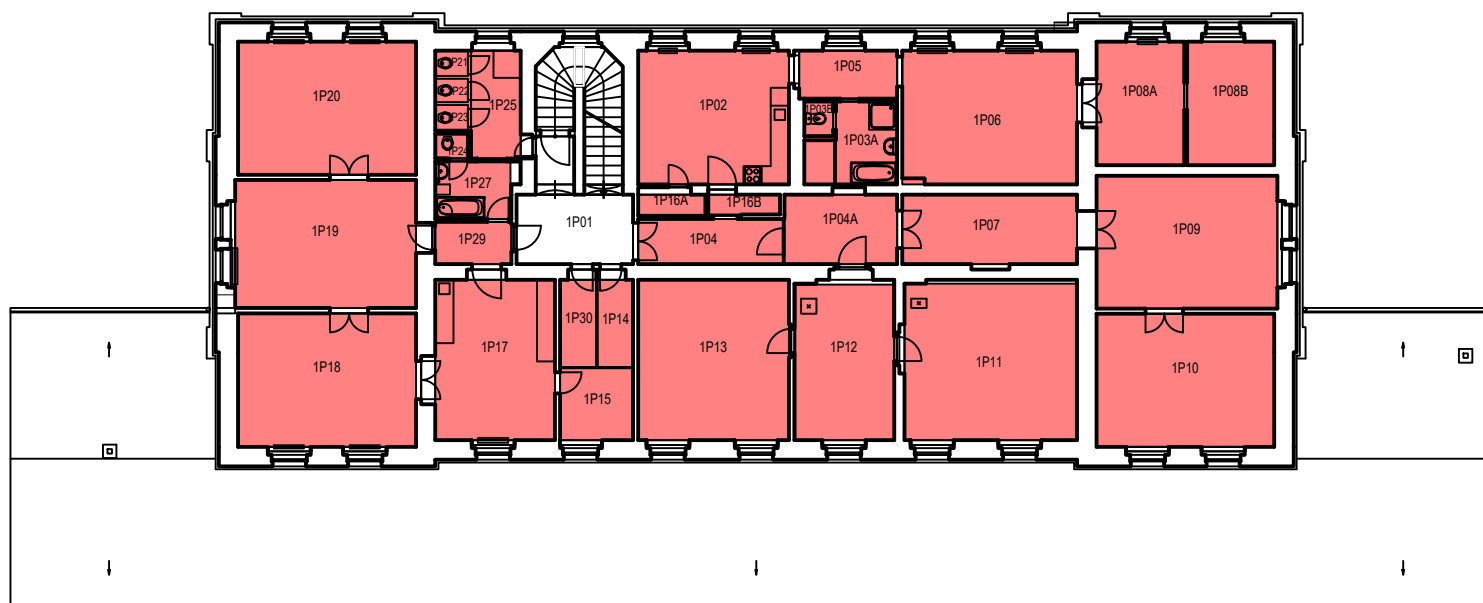

### 2.NP - LEGENDA MÍSTNOSTÍ

1P01	CHODBA + SCHODIŠTĚ	1P08B	POKOJ	1P17	KUCHYŇ	1P29	PŘEDSÍŇ
1P02	KUCHYŇ	1P09	POKOJ	1P18	POKOJ	1P30	KOMORA
1P03A	KOUPELNA	1P10	POKOJ	1P19	POKOJ		
1P03B	WC	1P11	POKOJ	1P20	POKOJ		
1P04	CHODBA	1P12	KUCHYŇ	1P21	WC		
1P04A	CHODBA	1P13	POKOJ	1P22	WC		
1P05	CHODBA	1P14	KOMORA	1P23	WC		
1P06	POKOJ	1P15	SPÍŽ	1P24	WC		
1P07	PŘEDSÍŇ	1P16A	SPÍŽ	1P25	PŘEDSÍŇ		
1P08A	POKOJ	1P16B	PŘEDSÍŇ	1P27	KOUPELNA		