


# VÝPRAVNÍ BUDOVA KYNŠPERK - 1.NP NOVÝ STAV

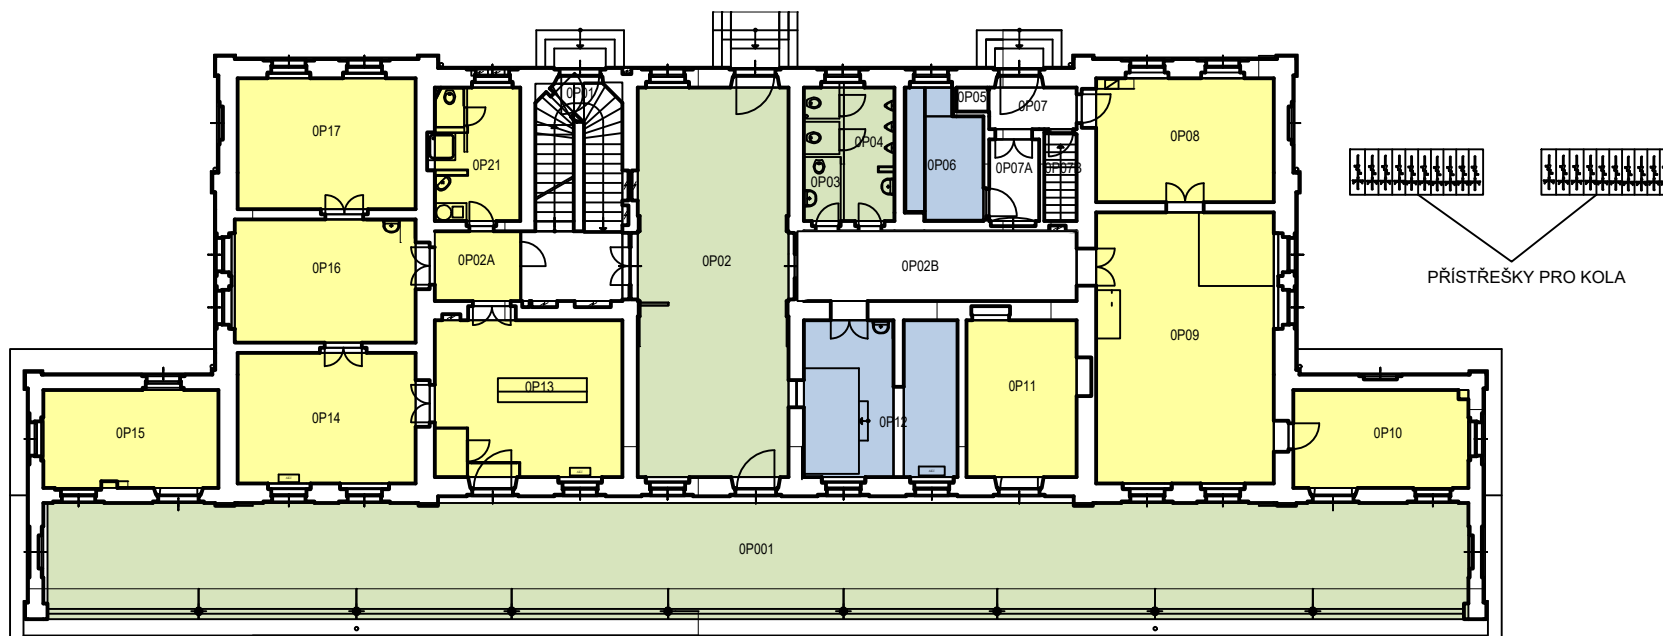

OP001 VEŘEJNĚ PŘÍSTUPNÉ PROSTORY

PROSTORY PRO DOPRAVCE

PROSTORY PRO ZAJIŠTĚNÍ PROVOZUSCHOPNOSTI DRÁHY

SPOLEČNÉ PROSTORY

## 1.NP (PŘÍZEMÍ) - LEGENDA MÍSTNOSTÍ

OP001 NÁSTUPIŠTĚ  
OP01 SCHODIŠTĚ  
OP02 VESTIBUL  
OP02A CHODBA  
OP02B CHODBA  
OP03 WC ŽENY  
OP04 WC MUŽI  
OP05 SKLAD  
OP06 SKLAD  
OP07 CHODBA

OP07A CHODBA  
OP07B SCHODIŠTĚ  
OP08 TECHNOLOGIE  
OP09 TECHNOLOGIE  
OP10 DÍLNA  
OP11 SKLAD  
OP12 POKLADNA  
OP13 DOPRAVNÍ KANCELÁŘ  
OP14 DOPRAVNÍ KANCELÁŘ  
OP15 TRAŤ. ZAB.

OP16 KANCELÁŘ  
OP17 KANCELÁŘ  
OP18 WC  
OP21 PŘEDSÍŇ