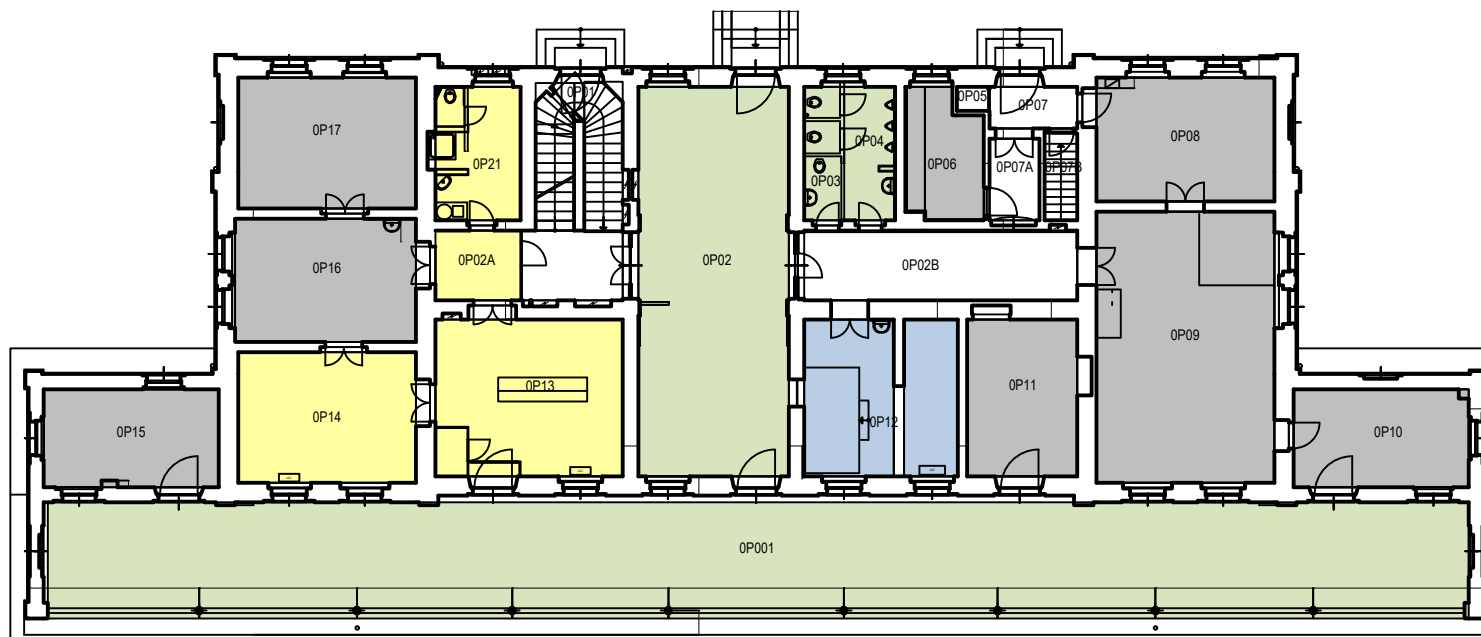
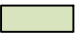

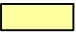

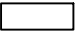


VÝPRAVNÍ BUDOVA KYNŠPERK - 1.NP STÁVAJÍCÍ STAV



	VEŘEJNĚ PŘÍSTUPNÉ PROSTORY		PROSTORY PRO DOPRAVCE
	PROSTORY PRO ZAJIŠTĚNÍ PROVOZUSCHOPNOSTI DRÁHY		NEVYUŽITÉ PROSTORY
	SPOLEČNÉ PROSTORY		

1.NP (PŘÍZEMÍ) - LEGENDA MÍSTNOSTÍ

OP001	NÁSTUPIŠTĚ	OP07A	CHODBA	OP16	NEVYUŽITÉ PROSTORY BÝV. KANCELÁŘ
OP01	SCHODIŠTĚ	OP07B	SCHODIŠTĚ	OP17	NEVYUŽITÉ PROSTORY BÝV. KANCELÁŘ
OP02	ODBAVOVACÍ HALA	OP08	NEVYUŽITÉ PROSTORY BÝV. RESTAURACE	OP18	WC
OP02A	CHODBA	OP09	NEVYUŽITÉ PROSTORY BÝV. RESTAURACE	OP21	PŘEDSÍŇ
OP02B	CHODBA	OP10	NEVYUŽITÉ PROSTORY BÝV. SKLAD		
OP03	WC ŽENY	OP11	NEVYUŽITÉ PROSTORY BÝV. SKLAD		
OP04	WC MUŽI	OP12	POKLADNA		
OP05	SKLAD	OP13	DOPRAVNÍ KANCELÁŘ		
OP06	NEVYUŽITÉ PROSTORY BÝV. SKLAD	OP14	DOPRAVNÍ KANCELÁŘ		
OP07	CHODBA	OP15	NEVYUŽITÉ PROSTORY BÝV. SKLAD		