


# KYNŠPERK n.O.

Ovládací pult DOÚO umístěn v dopravní kanceláři

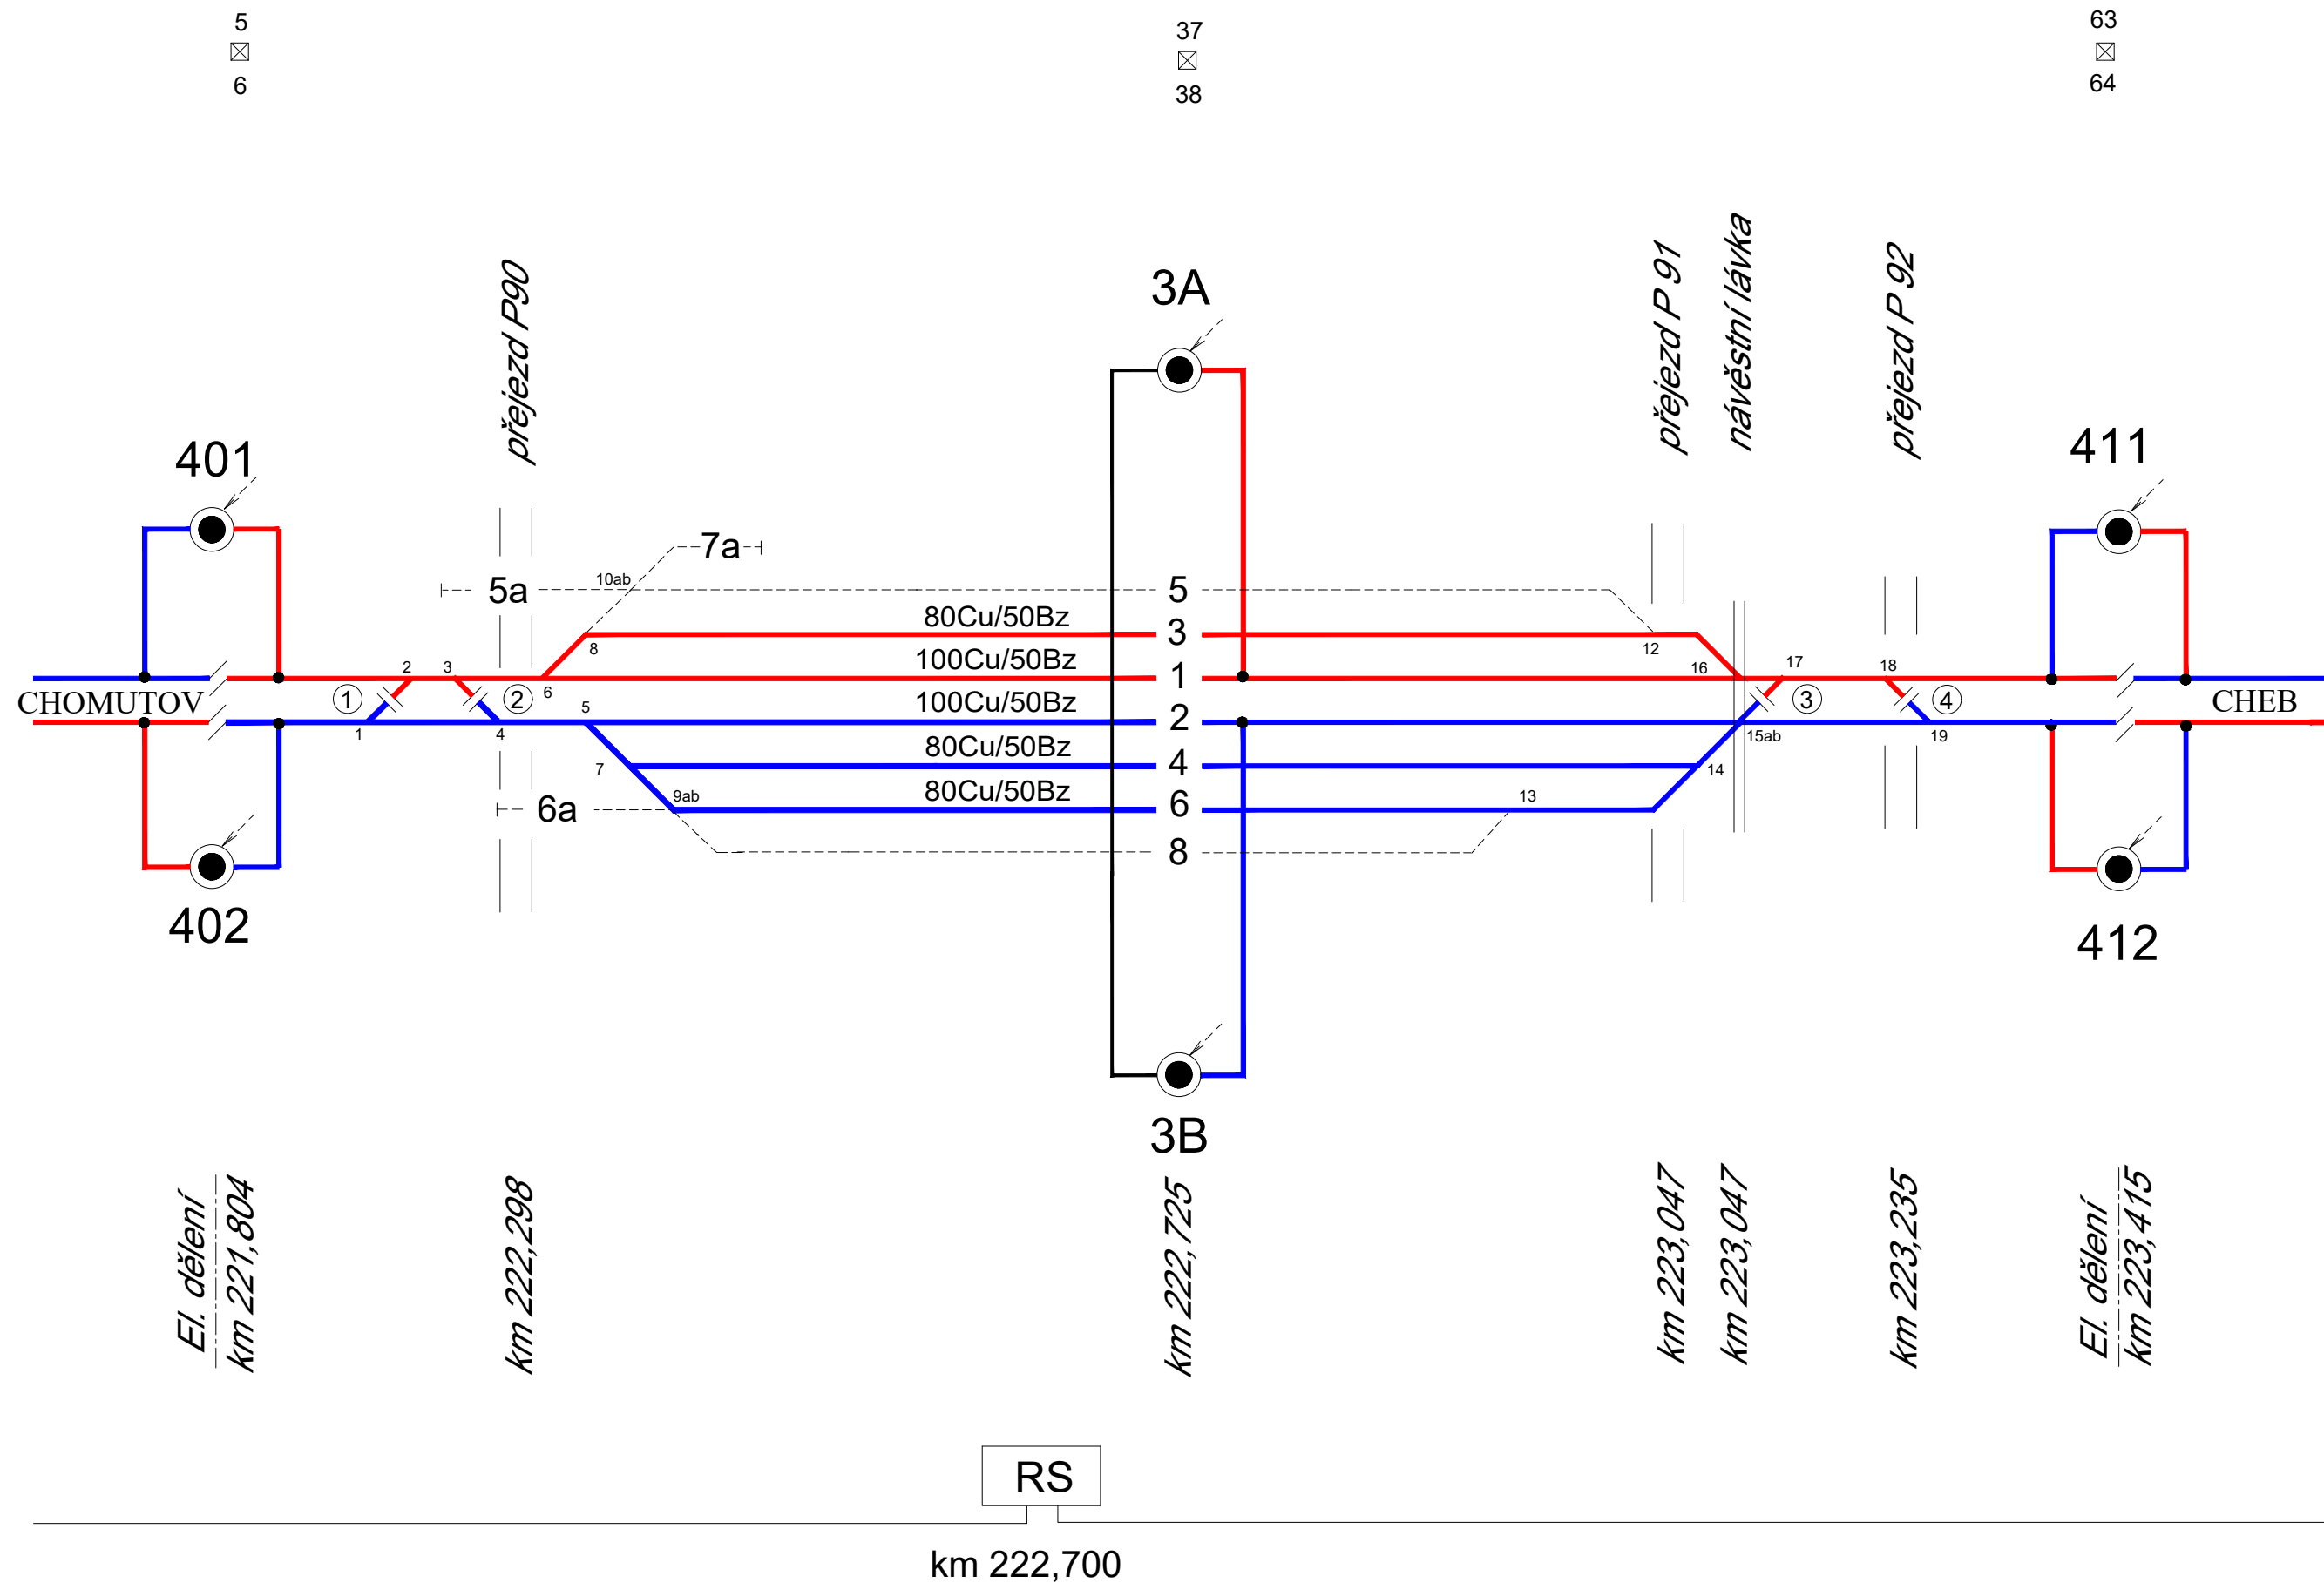

03			
02			
01	2. dílčí termín odevzdání se zapracovanými připomínkami odborů SŽDC, s.o.	11/2018	<i>g. g. g.</i>
REVIZE	POPIS	DATUM	PODPIS


ZHOTOVITEL ČÁSTI

STOSMOL s.r.o.

SÍDLO: MAŘÁKOVA 3079/2, 400 01 ÚSTÍ NAD LABEM  
IČ: 286 95 097 DIČ: CZ286 95 097



<p>SAGASTA s.r.o.</p> <p>SÍDLO: NOVODVORSKÁ 1010/14, 142 00 PRAHA 4 IČ: 045 98 555      DIČ: CZ045 98 555</p>	 <p>SAGASTA</p>
---	--

<p>OBJEDNATEL</p> <p>SPRÁVA ŽELEZNIČNÍ DOPRAVNÍ CESTY, STÁTNÍ ORGANIZACE DLÁŽDĚNÁ 1003/7, 110 00 PRAHA 1</p> <p>STAVEBNÍ SPRÁVA ZÁPAD, SOKOLOVSKÁ 1955/278, 190 00 PRAHA 9</p>	
--	---

ZHOTOVITEL "SPOLEČNOST SATPP Sokolov - Cheb", Novodvorská 1010/14, 142 00 SAGASTA s.r.o. (vedoucí člen) a AF-CITYPLAN s.r.o., TMS Projekt s.r.o., PROJEKT Servis spol. s r.o., PROGI spol. s r.o.				JTSK ČÍSLO SOUPRAVY	
ODPOVĚDNÝ PROJEKTANT	VYPRACOVAL	KONTROLA	HIP		
ING. JIŘÍ ŠTOLBA	JIŘÍ HONS	ING. JIŘÍ ŠTOLBA	ING. EMIL ŠPAČEK		
PODPIS	PODPIS	PODPIS	PODPIS		
OBSAH				ČÍSLO ZAKÁZKY 118 012 DOKUMENTACE ZP MĚŘÍTKO - DATUM 11/2018 POČET FORMÁTŮ 3xA4	
Rekonstrukce traťového úseku Sokolov (mimo) - Cheb (mimo)					
NÁZEV PŘÍLOHY				ČÁST	ČÍSLO PŘÍLOHY
Schéma napájení žst. Kynšperk nad Ohří - stávající				D	3.1
DOKUMENTACE LZE UŽÍVAT POUZE VE SMYSLU PŘÍSLUŠNÉ SMLOUVY O DÍLO. VÝKRES, ČI JEHO ČÁST, MŮŽE BÝT KOPIROVÁN NEBO JINÝM ZPŮSOBEM ROZŠÍŘOVÁN POUZE PO PŘEDCHOZÍM SOUHLASU SAGASTA, s.r.o.					