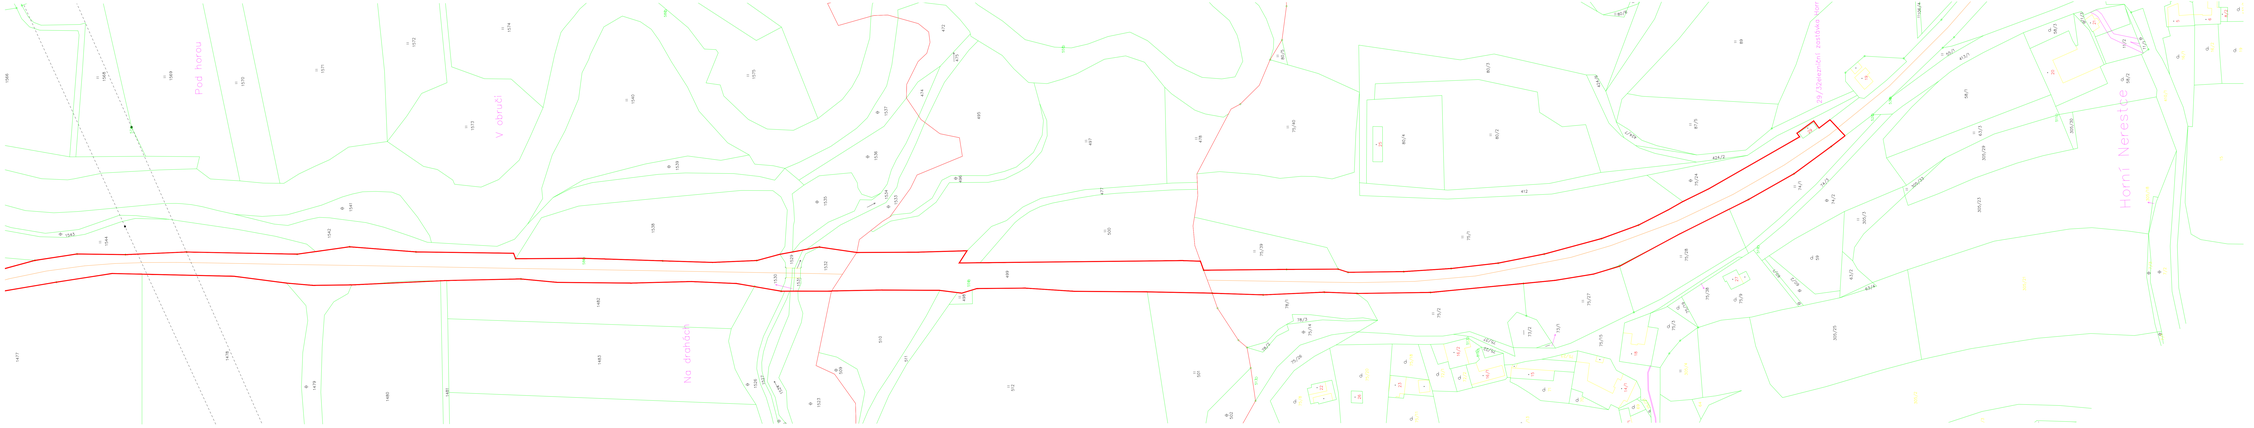

LEGENDA:

Hranice drážního pozemku (hranice stavby)

osa koleje

Souřadnicový systém: S-JTSK
Výškový systém: Bpv

Přiložené verzi přílohy:

Číslo	Datum	Popis změny	Jméno	Podpis
R2	10.09.2019	Dotazní projektové dokumentace	Ing. Milan Prepilík	
R1	10.06.2019	Odkrytí DUSP a připomínkám	Ing. Milan Prepilík	

Zadavatel: **Správa železniční dopravní cesty, státní organizace**
Dlážděná 1003/7, Praha 1 - Nové Město 110 00
Stavební správa západ
Sokolovská 278/1955, 19000, Praha 9

Zhotovitel: **ATE, s. r. o.**
Wolkerova 2425/14, 350 02 Cheb
IČ: 46364473
tel.: 354 435 070
www.atecheb.cz ate@atecheb.cz

Vypracoval:	Kontroloval:	Odpovědný projektant:	Hlavní inženýr projektu:
Ing. Prepilík	Ing. Šýkora	Ing. Šýkora	Ing. Malinovská

KRAJ: JIHOČESKÝ | OKRES: PÍSEK | OÚ: MIROVICE

Název akce:
Výstavba PZS v km 42,904 (P512) a 44,858 (P514) trati Protivín - Zdíce

Obsah:
SITUAČNÍ VÝKRESY

Číslo zakázky: **18804**
Stupeň: DUSP
Datum: 09/2019
Měřítko: 1:1000
Formát: 84A

Příloha:
Katastrální mapa - 4.část

Verze: R2 | Část: C | C.přílohy: **C.2.4**

Dokument lze užívat pouze ve znění předané smlouvou o dílo. Bližší jeho užití nemůže být dále omezeno nařízením bez souhlasu ATE, s. r. o.