

PODÉLNÝ PROFIL TK TRAŤOVÉ KOLEJE  
km 42,836 - 42,986  
Měřítko 1:1000/100

PARAMETRY ZAOBLNĚNÍ LOMŮ SKLONŮ  
SKLONOVÉ POMĚRY

NIVELETA TK NEPŘEVÝŠENÉHO KOLEJNICOVÉHO PÁSU - NOVÝ STAV  
NIVELETA TK NEPŘEVÝŠENÉHO KOLEJNICOVÉHO PÁSU - STÁVAJÍCÍ STAV

PLÁNĚ TĚLESA ŽELEZNIČNÍHO SPODKU  
ZEMNÍ PLÁN

TVAR PLÁNĚ TĚLESA ŽELEZNIČNÍHO SPODKU

SVISLÝ POSUN OSY KOLEJE (m)  
- POKLES  
+ ZDVIH


KÓTY NIVELETY TK - NOVÝ STAV

KÓTY NIVELETY TK - STÁVAJÍCÍ STAV

SROVNÁVACÍ ROVINA  
STANIČNÍ

SKLONOVÉ POMĚRY - NOVÉ  
MATERIÁL ŽELEZNIČNÍHO SVRŠKU - NOVÝ / STÁVAJÍCÍ




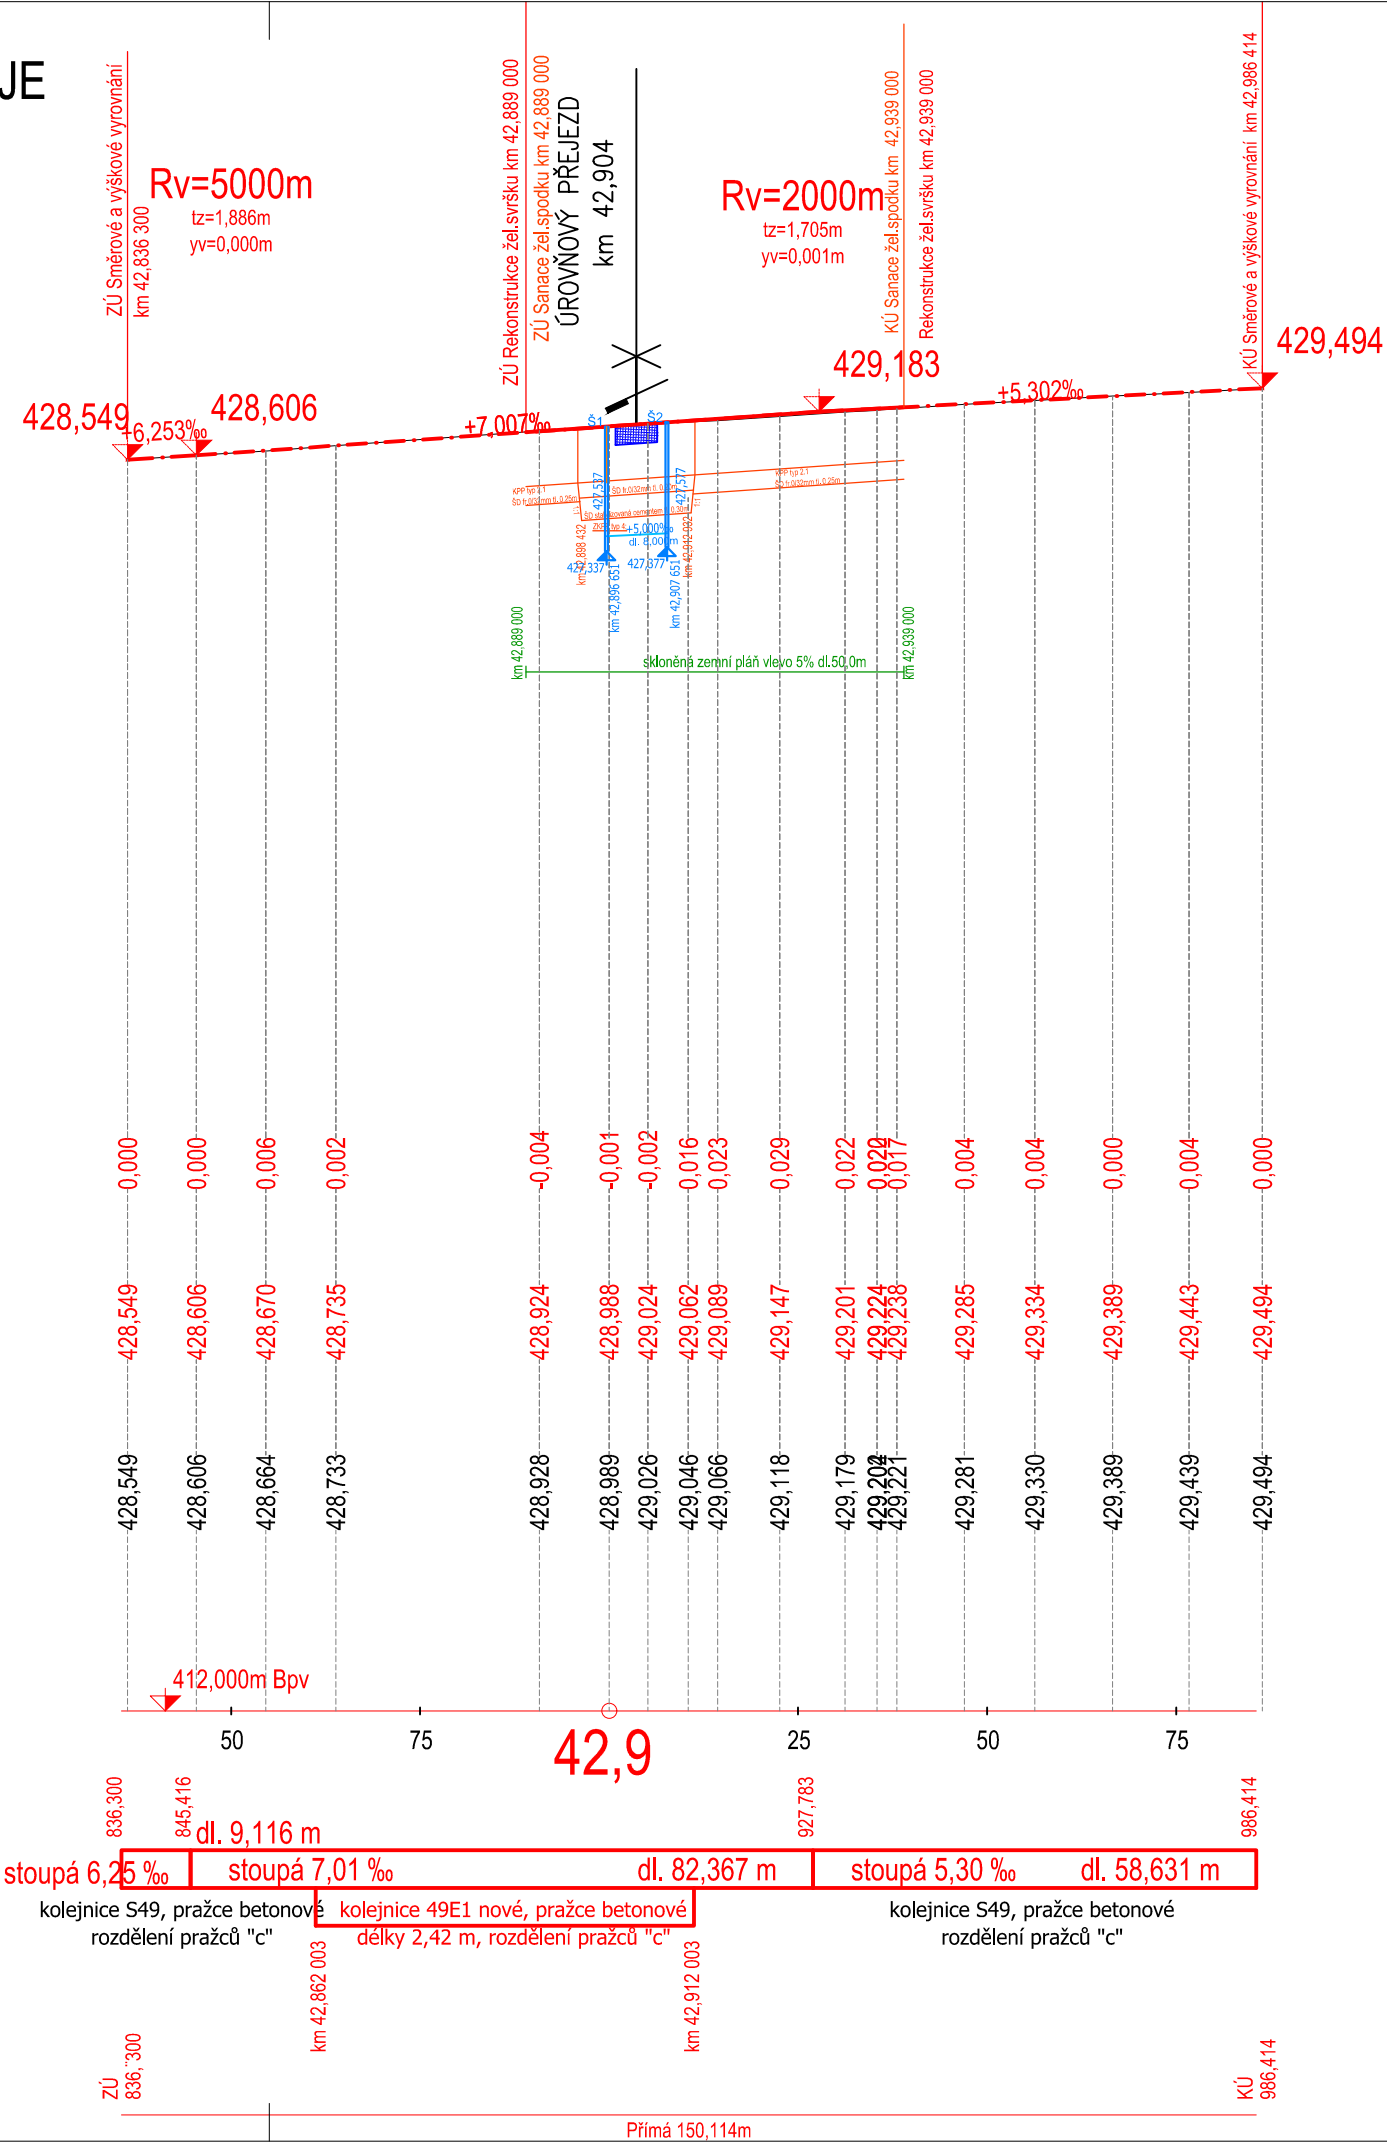




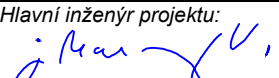
SMĚROVÉ POMĚRY - NOVÉ / STÁVAJÍCÍ

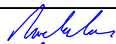

SO 11,12 Kolejový svršek a spodek

Souřadnicový systém: S-JTSK

Výškový systém: Bpv

Přehled verzí přílohy				
Číslo	Datum	Popis změny	Jméno	Podpis
R2	10.09.2019	Čistopis projektové dokumentace	Ing. Stanislav Melichar	
R1	10.06.2019	Odevzdání dokumentace DUSP k připomínkám	Ing. Stanislav Melichar	
Zadavatel: <b>Správa železniční dopravní cesty, státní organizace</b> Dlážděná 1003/7, Praha 1 - Nové Město 110 00 <b>SŽDC s.o., Stavební správa západ</b> Sokolovská 278/1955, Praha 9 190 00				
Zhotovitel: <b>ATE, s. r. o.</b> Wolkerova 2425/14, 350 02 Cheb IČ: 48360473 tel.: 354 435 070 www.atecheb.cz                      ate@atecheb.cz				
Zpracovatel části: <b>PROJEKT servis spol. s r.o.</b> U Elektry 830/2b 198 00 Praha 9-Hloubětín IČ: 49823141 www.projekt-servis.cz    info@projekt-servis.cz				
Vypracoval:  Ing. Stanislav Melichar		Kontroloval:  Ing. Stanislav Melichar	Odpovědný projektant:  Ing. Stanislav Melichar	Hlavní inženýr projektu:  Ing. Vratislav Martinovský
KRAJ: JIHOČESKÝ		OKRES: PÍSEK		OÚ: ZDICE
Název akce: <b>Výstavba PZS v km 42,904 (P512) a 44,858 (P514) trati Protivín - Zdice</b>				
Obsah: <b>D.2            STAVEBNÍ ČÁST</b> <b>D.2.1        Inženýrské objekty</b> <b>D.2.1.1      Kolejový svršek a spodek</b> <b>SO 11,12 Kolejový svršek a spodek</b>			Číslo zakázky: <b>18804</b>	
			Stupeň: DUSP	
			Datum: 09/2019	
			Měřítko: 1:1000/100	
Příloha: <b>Podélný profil TK č.1</b>			Formát: 3XA4	
			Verze: <b>R2</b>	Část: <b>D.2.1.1</b>
			Č. přílohy: <b>4.</b>	

Dokument lze užívat pouze ve smyslu příslušné smlouvy o dílo. Žádná jeho část nemůže být dle zákona č. 121/2000 Sb. kopírována nebo jiným způsobem rozšiřována bez souhlasu ATE, s. r. o.