


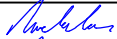


SO 11,12 Kolejový svršek a spodek


Souřadnicový systém: S-JTSK





Výškový systém: Bpv

Přehled verzí přílohy				
Číslo	Datum	Popis změny	Jméno	Podpis
R2	10.09.2019	Čistopis projektové dokumentace	Ing. Stanislav Melichar	
R1	10.06.2019	Odevzdání dokumentace DUSP k připomínkám	Ing. Stanislav Melichar	

Zadavatel: Správa železniční dopravní cesty, státní organizace Dlážděná 1003/7, Praha 1 - Nové Město 110 00 SŽDC s.o., Stavební správa západ Sokolovská 278/1955, Praha 9 190 00	
--	--

Zhotovitel: ATE, s. r. o. Wolkerova 2425/14, 350 02 Cheb IČ: 48360473 tel.: 354 435 070 www.atecheb.cz ate@atecheb.cz	
--	---

Zpracovatel části: PROJEKT servis spol. s r.o. U Elektry 830/2b 198 00 Praha 9-Hloubětín IČ: 49823141 www.projekt-servis.cz info@projekt-servis.cz	
---	---

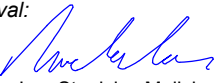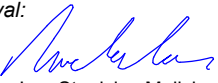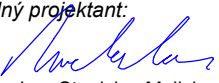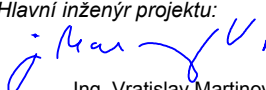Vypracoval:  Ing. Stanislav Melichar	Kontroloval:  Ing. Stanislav Melichar	Odpovědný projektant:  Ing. Stanislav Melichar	Hlavní inženýr projektu:  Ing. Vratislav Martinovský
--	---	---	--

KRAJ: JIHOČESKÝ	OKRES: PÍSEK	OÚ: MIROVICE
-----------------	--------------	--------------


Název akce:
Výstavba PZS v km 42,904 (P512) a 44,858 (P514) trati Protivín - Zdice

Obsah: D.2 STAVEBNÍ ČÁST D.2.1 Inženýrské objekty D.2.1.1 Kolejový svršek a spodek SO 11,12 Kolejový svršek a spodek	Číslo zakázky: 18804	
	Stupeň:	DUSP
	Datum:	09/2019
	Měřítko:	-
Příloha: Charakteristické řezy	Formát:	-
	Verze:	Část:
	R2	D.2.1.1
	Č. přílohy:	6.

Příčný řez

km 42,900 000


1. úsek – km 42,836 300 – km 42,986 414 – Přejezd P512

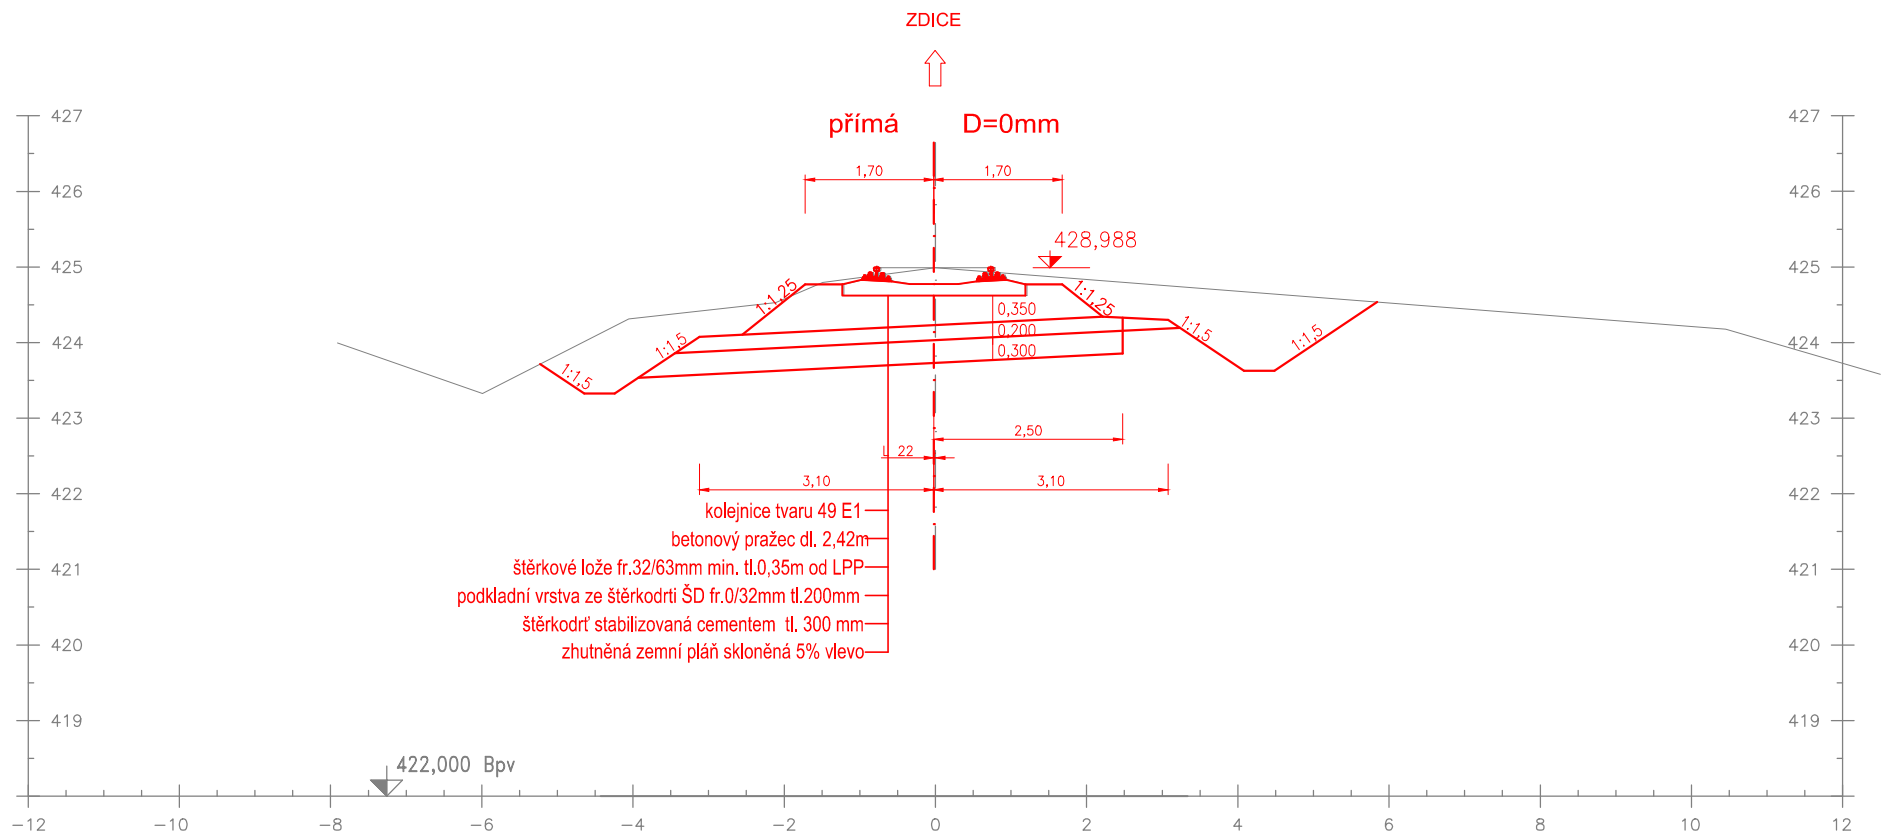

Příčný řez č. 1
44,850 000

Měřítko 1:100

2. úsek – km 44,296 000 – km 44,890 193 – Přejezd P514

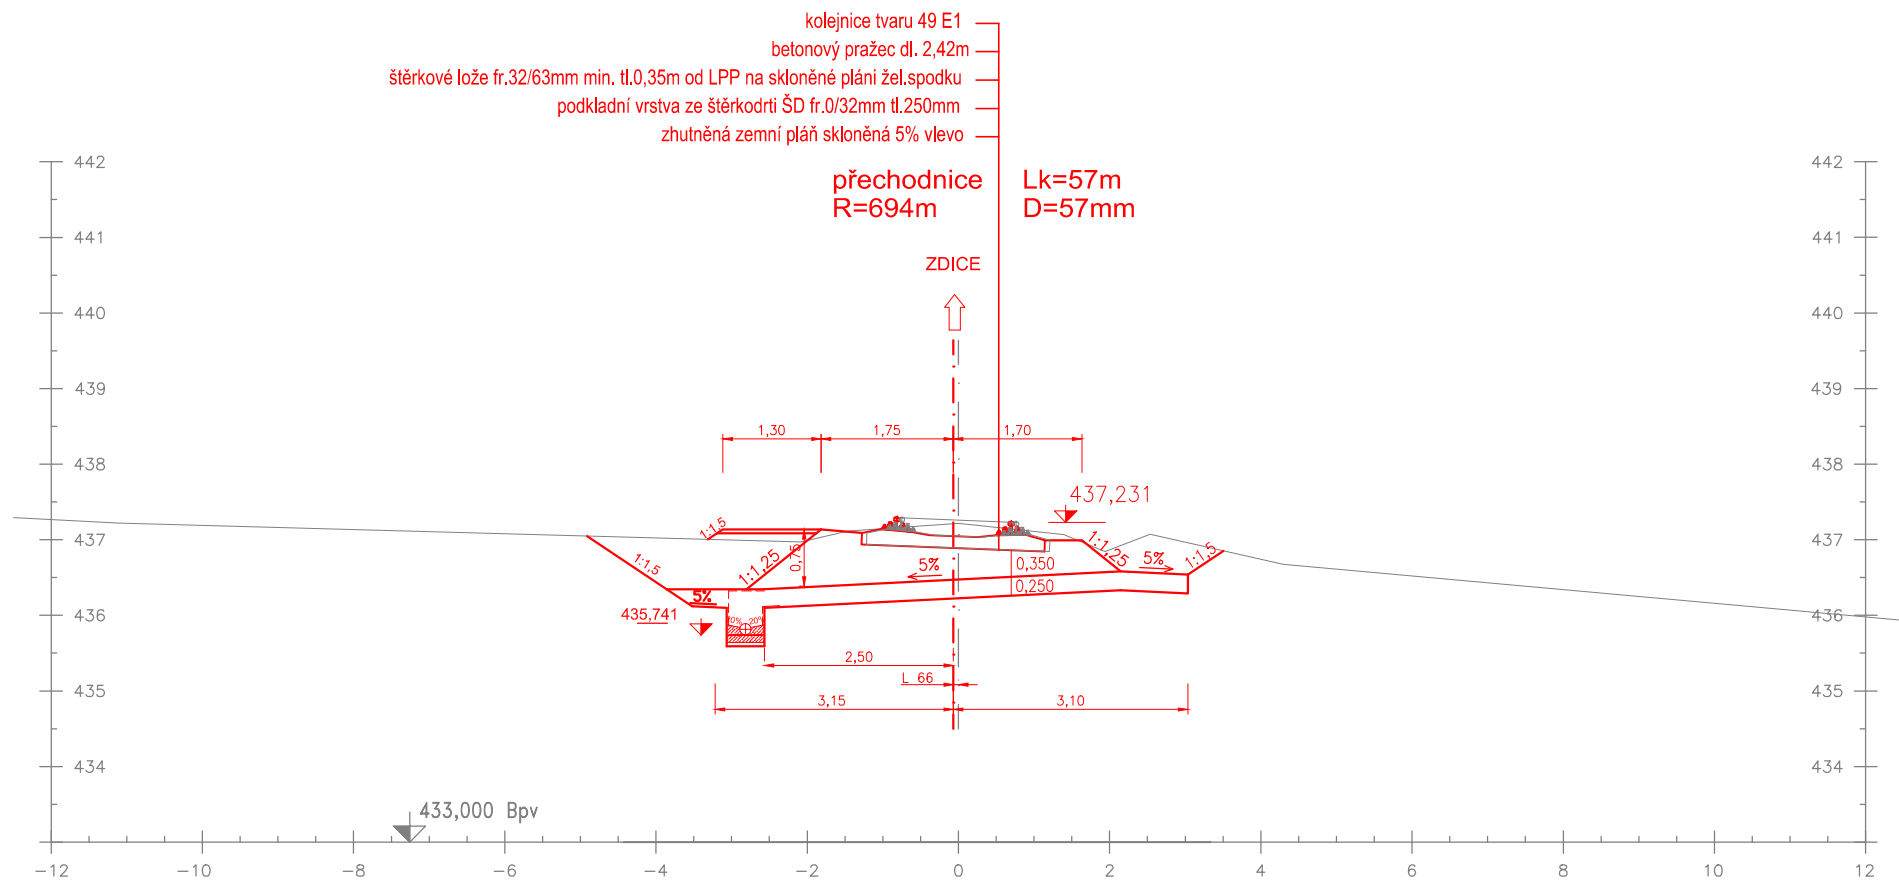


Příčný řez č. 2

44,875 000

Měřítko 1:100

2. úsek – km 44,296 000 – km 44,890 193 – Přejezd P514

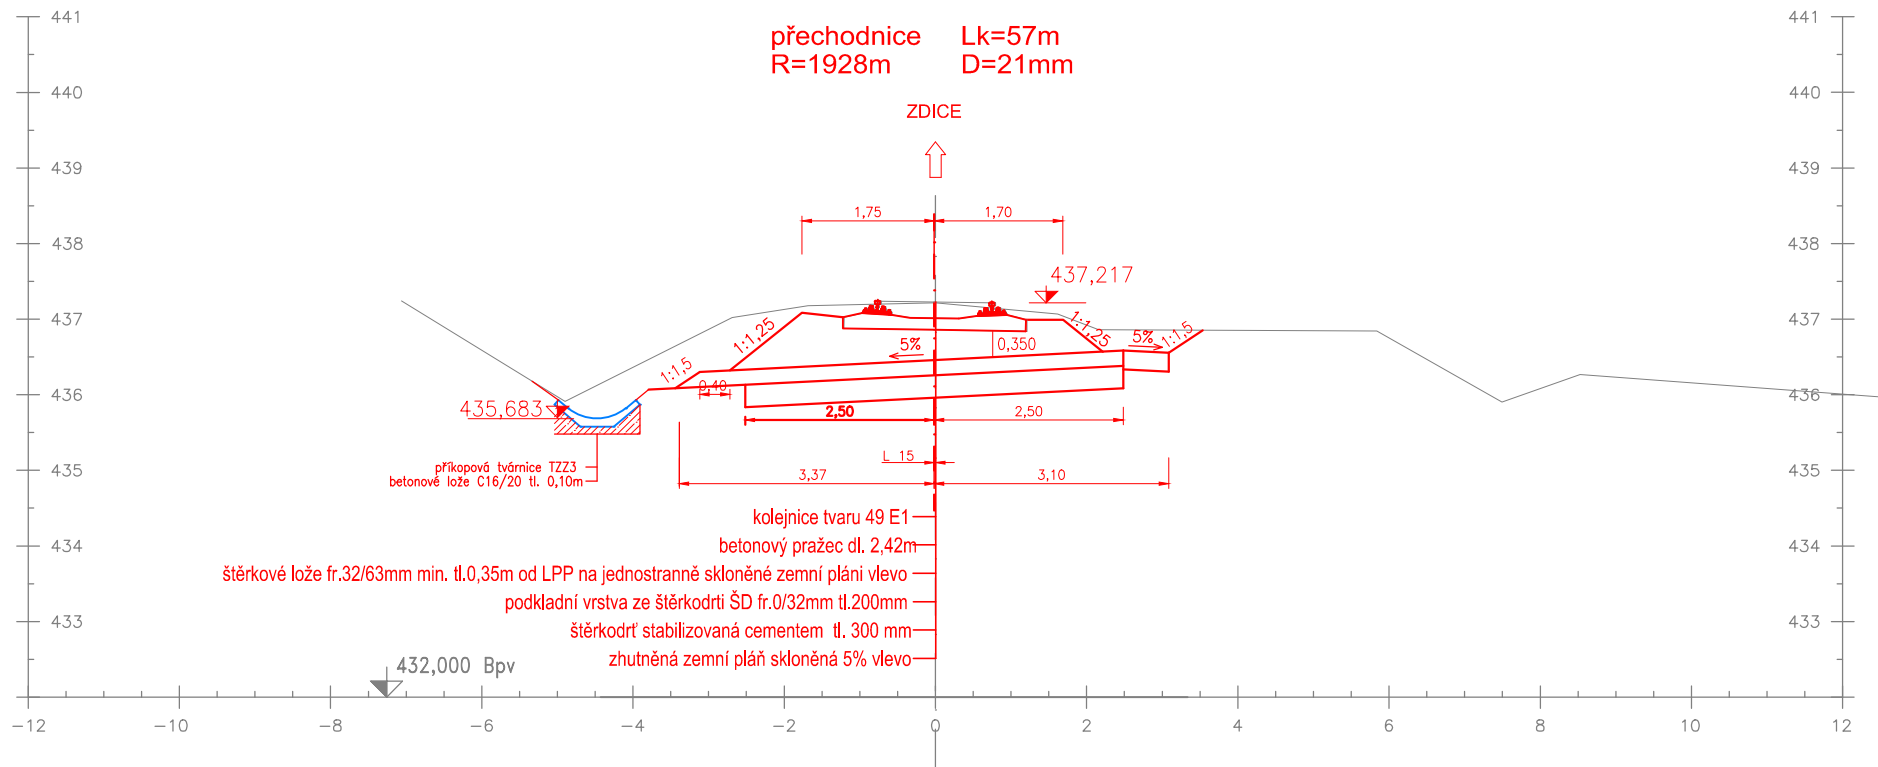

Příčný řez č. 3
44,885 000

Měřítko 1:100

2. úsek – km 44,296 000 – km 44,890 193 – Přejezd P514

