


- LEGENDA
- Jímací drát AIMgSi pr. 8
  - Nový zemní drát FeZn 10 se zemnicí tyčí dl. 1,0m
  - Stávající okružní zemnic FeZn 30x4
  - PJ x,x,x Pomocný jmač délky x,x m
  - Svod do země se zkušební svorkou s připojením k zemnici

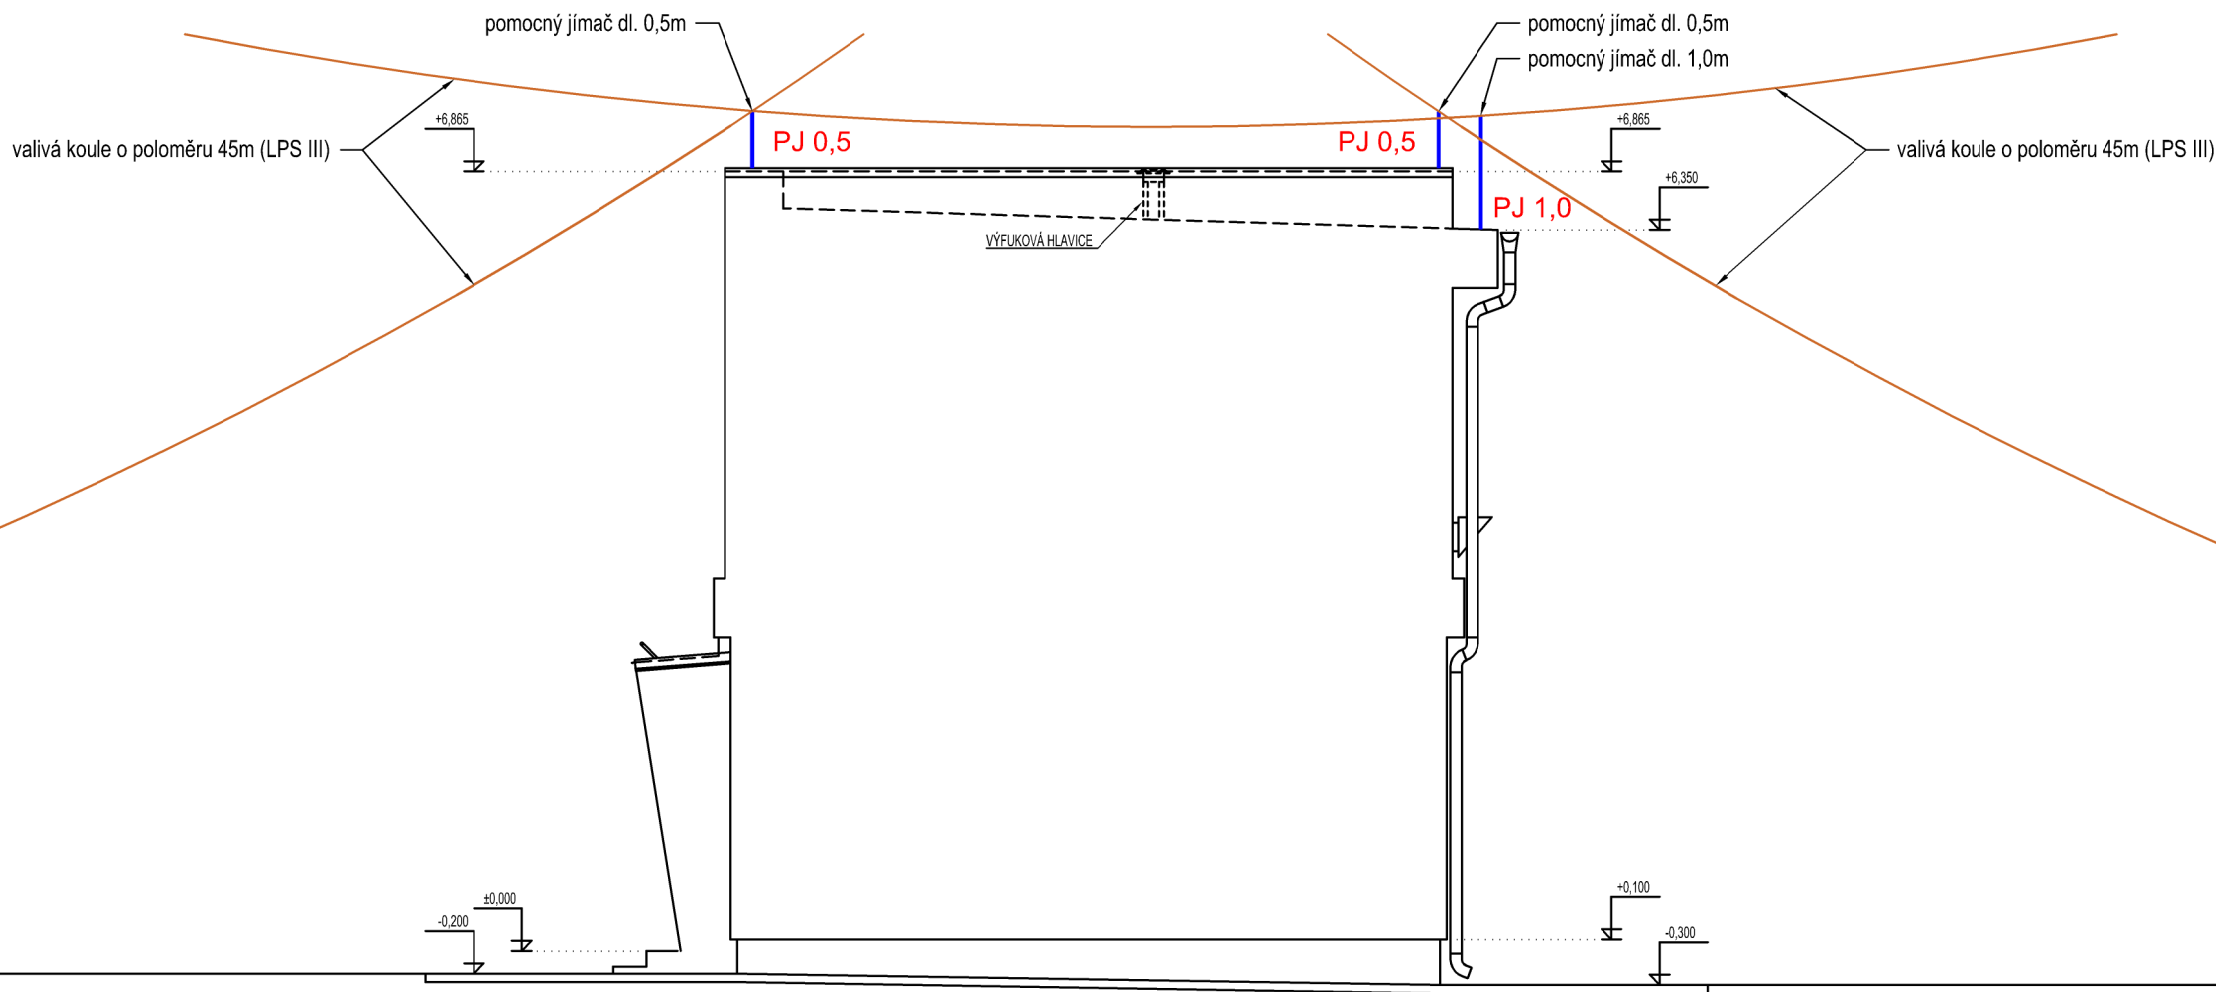

TRAŤ Č. 582 00; Havlíčkův Brod - Pardubice-Rosice nad Labem  
±0,000 = PODLAHA V 1.NP  
MAXIMÁLNÍ VÝŠKA OBJEKTU 6,865 m OD ±0,000



STAVEBNÍK : Správa železniční dopravní cesty, s. o. IČO: 70994234, Dílčtářná 1003/7, Nové Město, 110 00 Praha 1	GENERÁLNÍ PROJEKTANT : A 3 PROJEKT, s.r.o. J. V. Sládka 699 391 81 Veselí nad Lužnicí IČO: 26046920 tel.: +420 777 061 820 e-mail: a3projekt@a3projekt.cz
PROJEKTANT ČÁSTI/PROFESE : A 3 PROJEKT, s.r.o. J. V. Sládka 699 391 81 Veselí nad Lužnicí IČO: 26046920 tel.: +420 777 061 820 e-mail: a3projekt@a3projekt.cz	PROJEKT : "HAVLÍČKŮV BROD, AREÁL BUDOVY SEE A TO" na st.p.č. 7078 k.ú. Havlíčkův Brod
STUPEŇ : DOKUMENTACE PRO STAVEBNÍ POVOLENÍ (DSP)	ČÁSTI/PROFESE : ESI
OBSAH VÝKRES :	

## HROMOSVOD - POHLEDY

KÓDÍČÍSLO VÝKRESUPŘÍLOHY :

D.1.4.b.6

VYPRACOVAL :	DATUM AKTUALIZACE : 31.08.2018	MĚŘITKO : 1:75	ZODPOVĚDNÝ PROJEKTANT : JAN LANDA
JAN LANDA	ZAKÁZKA : 19/2018	VÝTISK :	
SOUBOR : D.1.4.b.5 Hromosvod a uzemnění.dwg			