


Podrobný podélný profil: PROFIL_P_512 M 1:100/100
Rozsah: km 0,00000 - km 0,01140

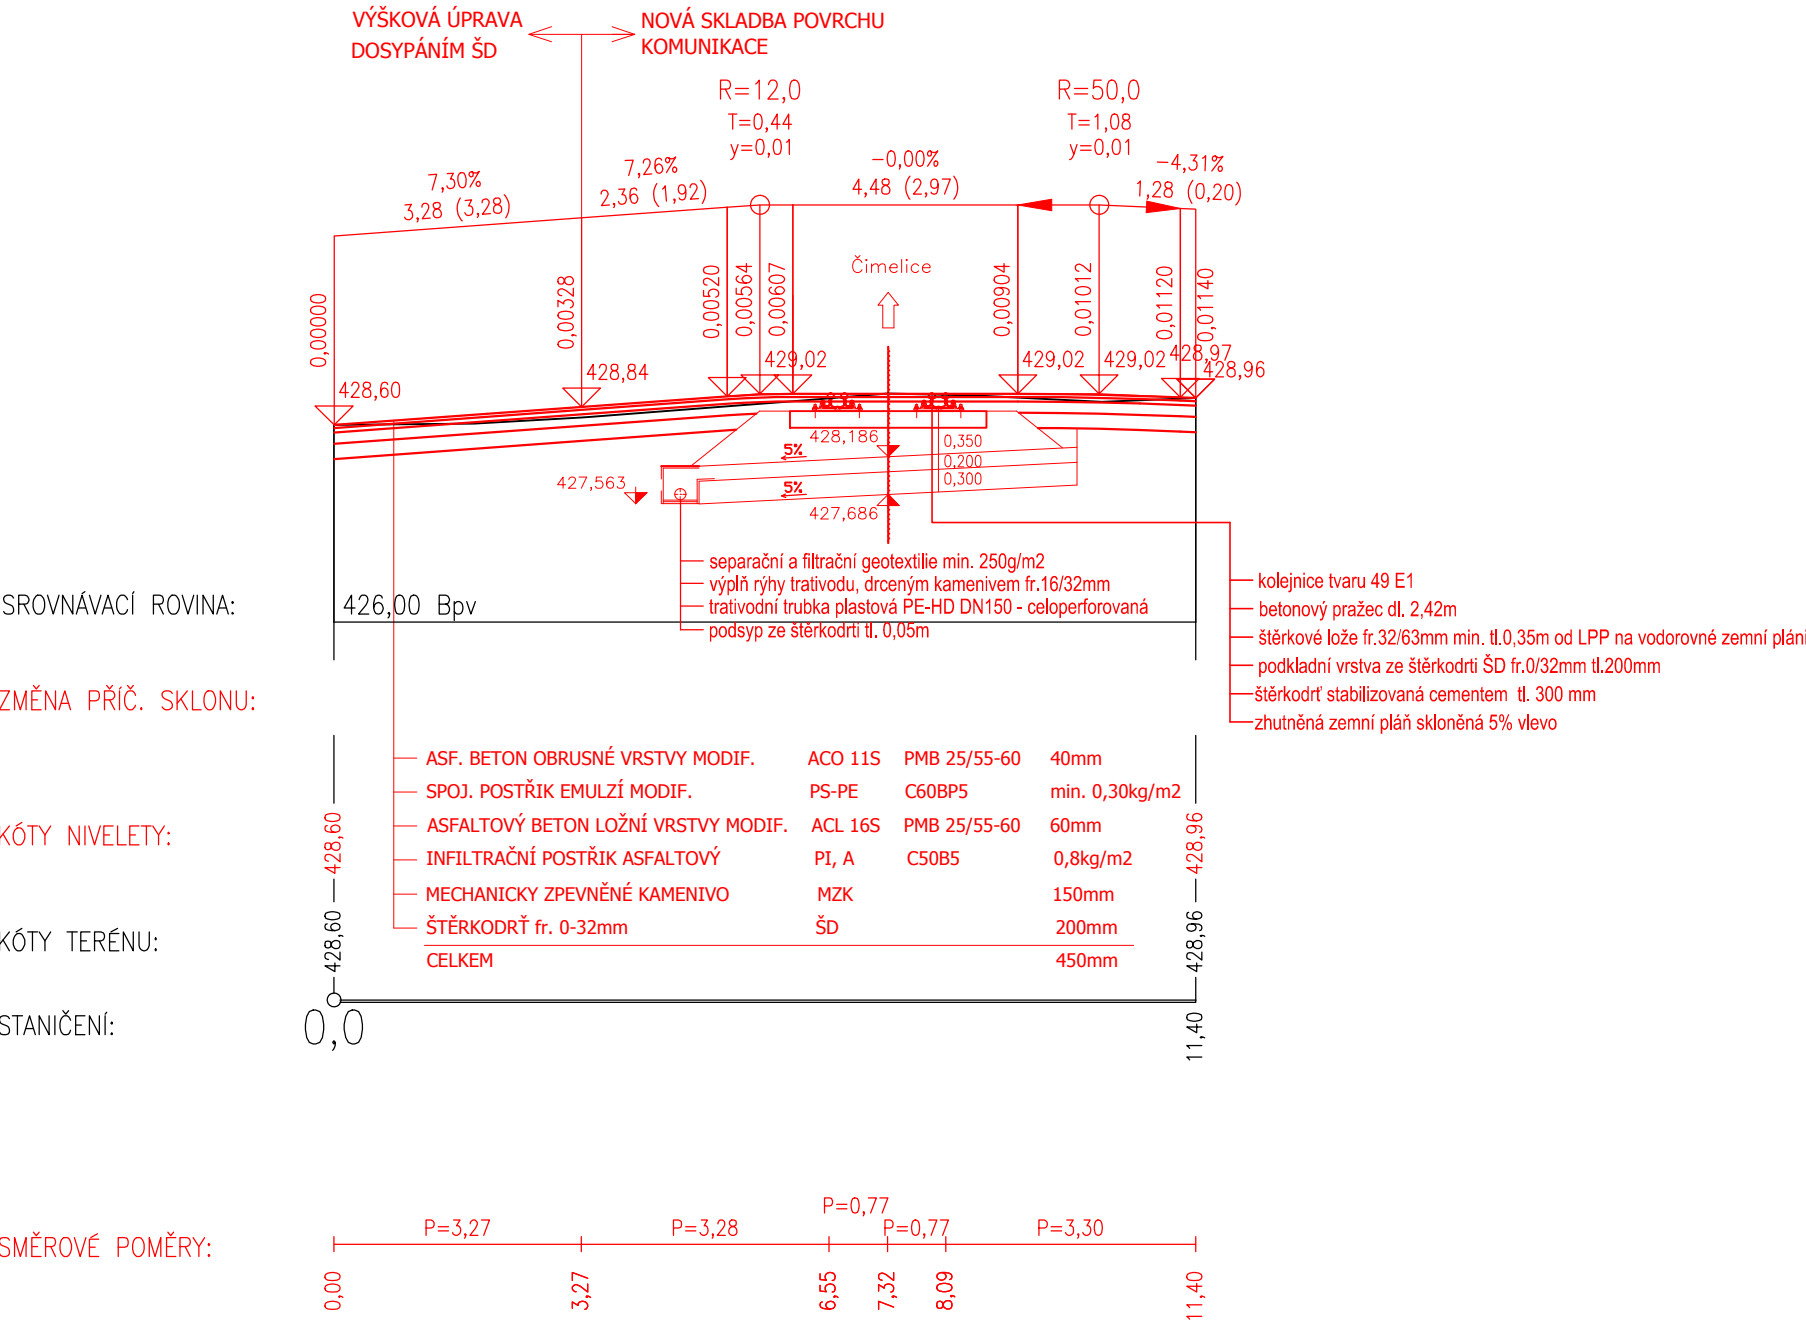










SMĚROVÉ POMĚRY:

SO 32 Přejezd v ev. km 42,904

Souřadnicový systém: S-JTSK

Výškový systém: Bpv

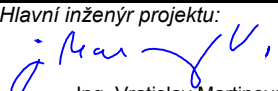Přehled verzí přílohy				
Číslo	Datum	Popis změny	Jméno	Podpis
R2	10.09.2019	Čistopis projektové dokumentace	Ing. Stanislav Melichar	
R1	10.06.2019	Odevzdání dokumentace DUSP k připomínkám	Ing. Stanislav Melichar	
Zadavatel: Správa železniční dopravní cesty, státní organizace Dlážděná 1003/7, Praha 1 - Nové Město 110 00 SŽDC s.o., Stavební správa západ Sokolovská 278/1955, Praha 9 190 00				
Zhotovitel: ATE, s. r. o. Wolkerova 2425/14, 350 02 Cheb IČ: 48360473 tel.: 354 435 070 www.atecheb.cz ate@atecheb.cz				
Zpracovatel části: PROJEKT servis spol. s r.o. U Elektry 830/2b 198 00 Praha 9-Hloubětín IČ: 49823141 www.projekt-servis.cz info@projekt-servis.cz				
Vypracoval:  Ing. Stanislav Melichar		Kontroloval:  Ing. Stanislav Melichar	Odpovědný projektant:  Ing. Stanislav Melichar	Hlavní inženýr projektu:  Ing. Vratislav Martinovský
KRAJ: JIHOČESKÝ		OKRES: PÍSEK		OÚ: MIROVICE
Název akce: Výstavba PZS v km 42,904 (P512) a 44,858 (P514) trati Protivín - Zdice				
Obsah:	D.2 STAVEBNÍ ČÁST D.2.1 Inženýrské objekty D.2.1.3 Přejezdy SO 32 Přejezd v ev. km 42,904		Číslo zakázky: 18804	
			Stupeň:	DUSP
			Datum:	09/2019
			Měřítko:	1:100
Příloha:	Podélný profil komunikace		Formát:	3xA4
			Verze:	R2
			Část:	D.2.1.3.2
			Č. přílohy:	3.