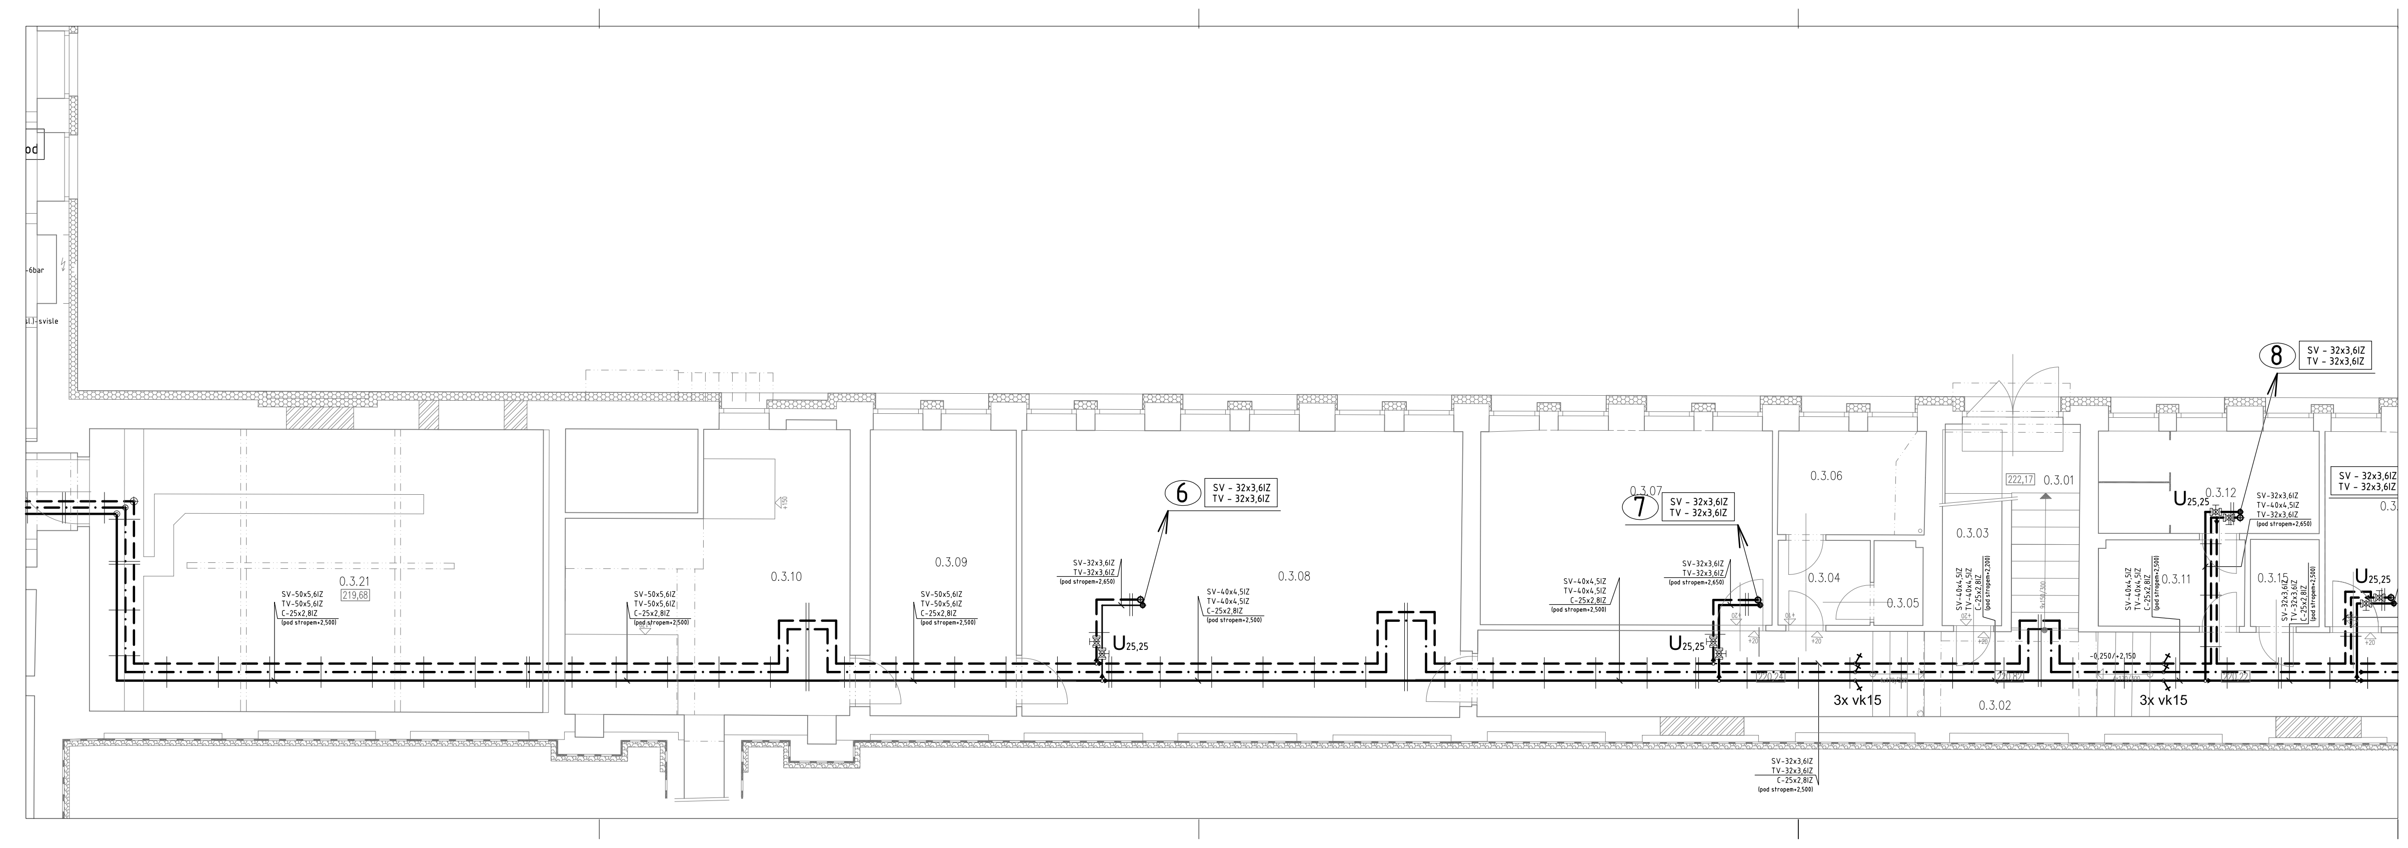

Tabulka místností - Drážní budova

Číslo	Jméno	Plocha[m²]	Výška[m]	Sv.výška[m]	Poznámka
0.3.01	Schodiště	–	–	–	
0.3.02	Chodba	28,5	2,52	–	
0.3.03	Sklepní prostor	3,6	2,39	–	
0.3.04	Sklepní prostor	2,4	2,96	–	
0.3.05	Sklepní prostor	1,3	2,96	–	
0.3.06	Sklepní prostor	4,7	2,96	–	
0.3.07	Sklepní prostor	17,4	2,96	–	
0.3.08	Sklepní prostor	38,7	2,96	–	
0.3.09	Sklepní prostor	13,1	2,96	–	
0.3.10	Rozvodna topení	21,5	2,96	–	
0.3.11	Sklepní prostor	3,9	3,00	–	
0.3.12	Sklepní prostor	7,0	3,00	–	
0.3.15	Sklepní prostor	1,9	3,00	–	
0.3.16	Sklepní prostor	8,4	3,00	–	
0.3.16a	Serverovna SLB	4,5	3,00	–	
0.3.17	Sklepní prostor	80,0	3,00	–	
0.3.18	Sklepní prostor	13,7	3,00	–	
0.3.19	Sklepní prostor	10,8	3,00	–	
0.3.20	Sklepní prostor	24,7	2,96	–	
0.3.21	Sklepní prostor	40,0	3,48	–	
0.3.22	Schodiště	6,4	2,23	–	

Celková plocha [m²]: 332,5

Celková plocha [m²]: 1999,5

LEGENDA VODOVODU :

━━━	POŽÁRNÍ VODOVOD rozvody z ocelových trubek závitových pozinkovaných tř.A
━━━	STUDENÁ VODA – ležatý rozvod rozvody z plastového potrubí PP-RCT, S4
━━━	TEPLÁ VODA (TV) – ležatý rozvod rozvody z plastového potrubí PP-RCT, S4
━━━	CIRKULACE – ležatý rozvod rozvody z plastového potrubí PP-RCT, S4
───	STUDENÁ VODA – připojovací potrubí rozvody z plastového potrubí PP-RCT, S4
───	TEPLÁ VODA (TV) – připojovací potrubí rozvody z plastového potrubí PP-RCT, S4
☒ H 25/30	HYDRANTOVÁ SKŘÍŇ S TVAROVĚ STÁLOU HADICÍ Ø25mm, dl.30m
$UV^{VOD\ Q3-2,5/2,5}_{25,20}$ DV.300/150	BYTOVÉ UZÁVĚRY S VODOMĚRY S DÁLKOVÝM ODEČTEM (ve svislé stoupající poloze) V NICE S DVÍŘKY S.H. SV KK-DN25, VODOMĚR Q3-2,5 TV KK-DN20, VODOMĚR Q3-2,5
U^{F}_{SV}	KULOVÝ KOHOUT S FILTREM (FILTERBALL) SV -DN
$U_{SV,\ TV,\ C}$	SKUPINA UZÁVĚRŮ NA PATĚ STOUPAČKY KULOVÉ KOHOUTY S VYPOUŠTĚNÍM (DN v pořadí SV, TV, C) NA CIRKULACI NAVÍC TERMOSTATICKÝ REGULAČNÍ VENTIL
Up_{DN}	SESTAVA ARMATUR NA PŘIPOJENÍ HYDRANTOVÝCH SYSTÉMŮ, KULOVÝ KOHOUT S VYPOUŠTĚNÍM DN, ZPĚTNÝ VENTIL DN, VYPOUŠTĚCÍ KULOVÝ KOHOUT DN15
(5) SV, TV, C	STUDENÁ VODA, TEPLÁ VODA, CIRKULACE STUDENÁ VODA rozvody z plastového potrubí PP-RCT; S4 TEPLÁ VODA A CIRKULACE rozvody z plastového potrubí PP-RCT, S4
(H1) DN	POŽÁRNÍ VODOVOD – HYDRANTOVÁ STOUPAČKA rozvody z ocelových trubek závitových pozinkovaných tř.A

POZNÁMKA :

- V CHRÁNĚNÝCH ÚNIKOVÝCH CESTÁCH BUDE POUŽITA TEPELNÁ IZOLACE Z MINERÁLNÍ VLNY
- PROSTUPY KOVOVÝCH POTRUBÍ POŽÁRNĚ DĚLÍCÍMI KONSTRUKCEMI BUDOU UTĚSNĚNY POŽÁRNÍM TMELEM PODLE MONTÁŽNÍHO NÁVODU DODAVATELE UCPÁVEK
- VŠECHNY PROSTUPY PLASTOVÉHO POTRUBÍ KANALIZACE A VODOVODU POŽÁRNĚ DĚLÍCÍMI KONSTRUKCEMI BUDOU OPATŘENY POŽÁRNÍMI MANŽETAMI, RESP. TMELEM PODLE MONTÁŽNÍHO NÁVODU DODAVATELE UCPÁVEK
- PŘESNÉ POLOHY POTRUBÍ V JÁDRECH, PŘIZDÍVKÁCH I POD STROPEM SUTERÉNU A JEJICH KOORDINACE JE SOUČÁSTÍ STAVEBNÍ ČÁSTI
- PRO SYSTÉM VNITŘNÍHO SPOTŘEBNÍHO I POŽÁRNÍHO VODOVODU MUSÍ BÝT POUŽITY VŠECHNY PRVKY VČETNĚ VÝTOKOVÝCH VENTILŮ A BATERIÍ URČENÉ PRO PROVOZNÍ PŘETLAK 10 BARŮ

LEGENDA TEPELNÉ IZOLACE :

POTRUBÍ STUDENÉ VODY

PŘIPOJOVACÍ POTRUBÍ	NÁVLEKOVÁ IZOLACE – PĚNOVÉ PE, TL. 9MM
STOUPAČKY	NÁVLEKOVÁ IZOLACE – PĚNOVÉ PE, TL. 20MM
LEŽATÝ ROZVOD SV+POŽ.V	IZOLAČNÍ POUZDRA – MINERÁLNÍ VLNA, TL. 30MM

POTRUBÍ TEPLÉ VODY A CIRKULACE

PŘIPOJOVACÍ POTRUBÍ TV	NÁVLEKOVÁ IZOLACE – PĚNOVÉ PE, TL. 9MM	
STOUPAČKY, LEŽATÝ ROZVOD	PP-RCT D20-D25	IZOLAČNÍ POUZDRA – MINERÁLNÍ VLNA, TL. 30MM
	PP-RCT D32-D50	IZOLAČNÍ POUZDRA – MINERÁLNÍ VLNA, TL. 40MM
	PP-RCT D63-D110	IZOLAČNÍ POUZDRA – MINERÁLNÍ VLNA, TL. 50MM

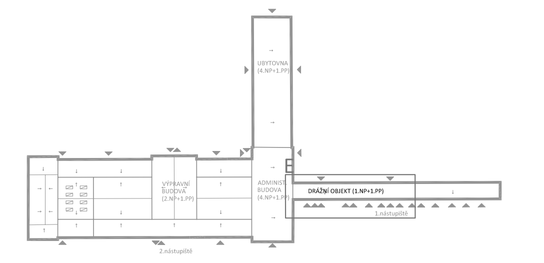

ZMĚNA	DATUM	PODPIS

OBJEDNATEL

Správa železniční dopravní cesty, státní organizace
Praha 1 - Nové Město, Dlážděná 1003/7, PSČ 110 00
Oblastní ředitelství Praha
Praha 7, Partyzánská 24, PSČ 170 00

S–JTSK ±0,000=222,06MN.M. BPV

PROJEKTY ZDRAVOTNĚ TECHNICKÝCH INSTALACÍ
CHORUŠICKÁ 464/15, 181 00 PRAHA 8
IČO 62574400

Ing.Pavel Vainer
Chorušická 464/15
Praha 8 – Čimice
Tel.: 606 331 454
e–mail: pvainer@volny.cz

PROJEKTANT	VYPRACOVAL	KONTROLA	
ING.P.VAINER	ING.P.VAINER	ING.R.PROVAZNÍK	M.PRAŽSKÝ

REKONSTRUKCE VÝPRAVNÍ BUDOVY V ŽST BEROUN
Nádraží 129, 266 01 Beroun
SO 110–Rekonstrukce objektu
DIL D12 Vnitřní vodovod

ČÍSLO ZAKÁZKY	2–0478–00/40
DOKUMENTACE	DSP+DPS
MĚŘÍTKO	1:50
DATUM	12.2018
POČET FORMÁTŮ	7XA4

OBSAH PŘÍLOHY
ZDRAVOTNÍ TECHNIKA – VODOVOD
Půdorys 1.PP E

ČÁST	ČÍSLO PŘÍLOHY	ČÍSLO KOPIE
E	56E	
KÓD		

DOKUMENTACI LZE UŽÍVAT POUZE VE SMYSLU PŘÍSLUŠNÉ SMLOUVY O DÍLO. VÝKRES, ČI JEHO ČÁST, MŮŽE BÝT KOPÍROVÁN NEBO JINÝM ZPŮSOBEM ROZŠIŘOVÁN POUZE PO PŘEDCHOZÍM SOUHLASU VPÚ DECO PRAHA a.s.