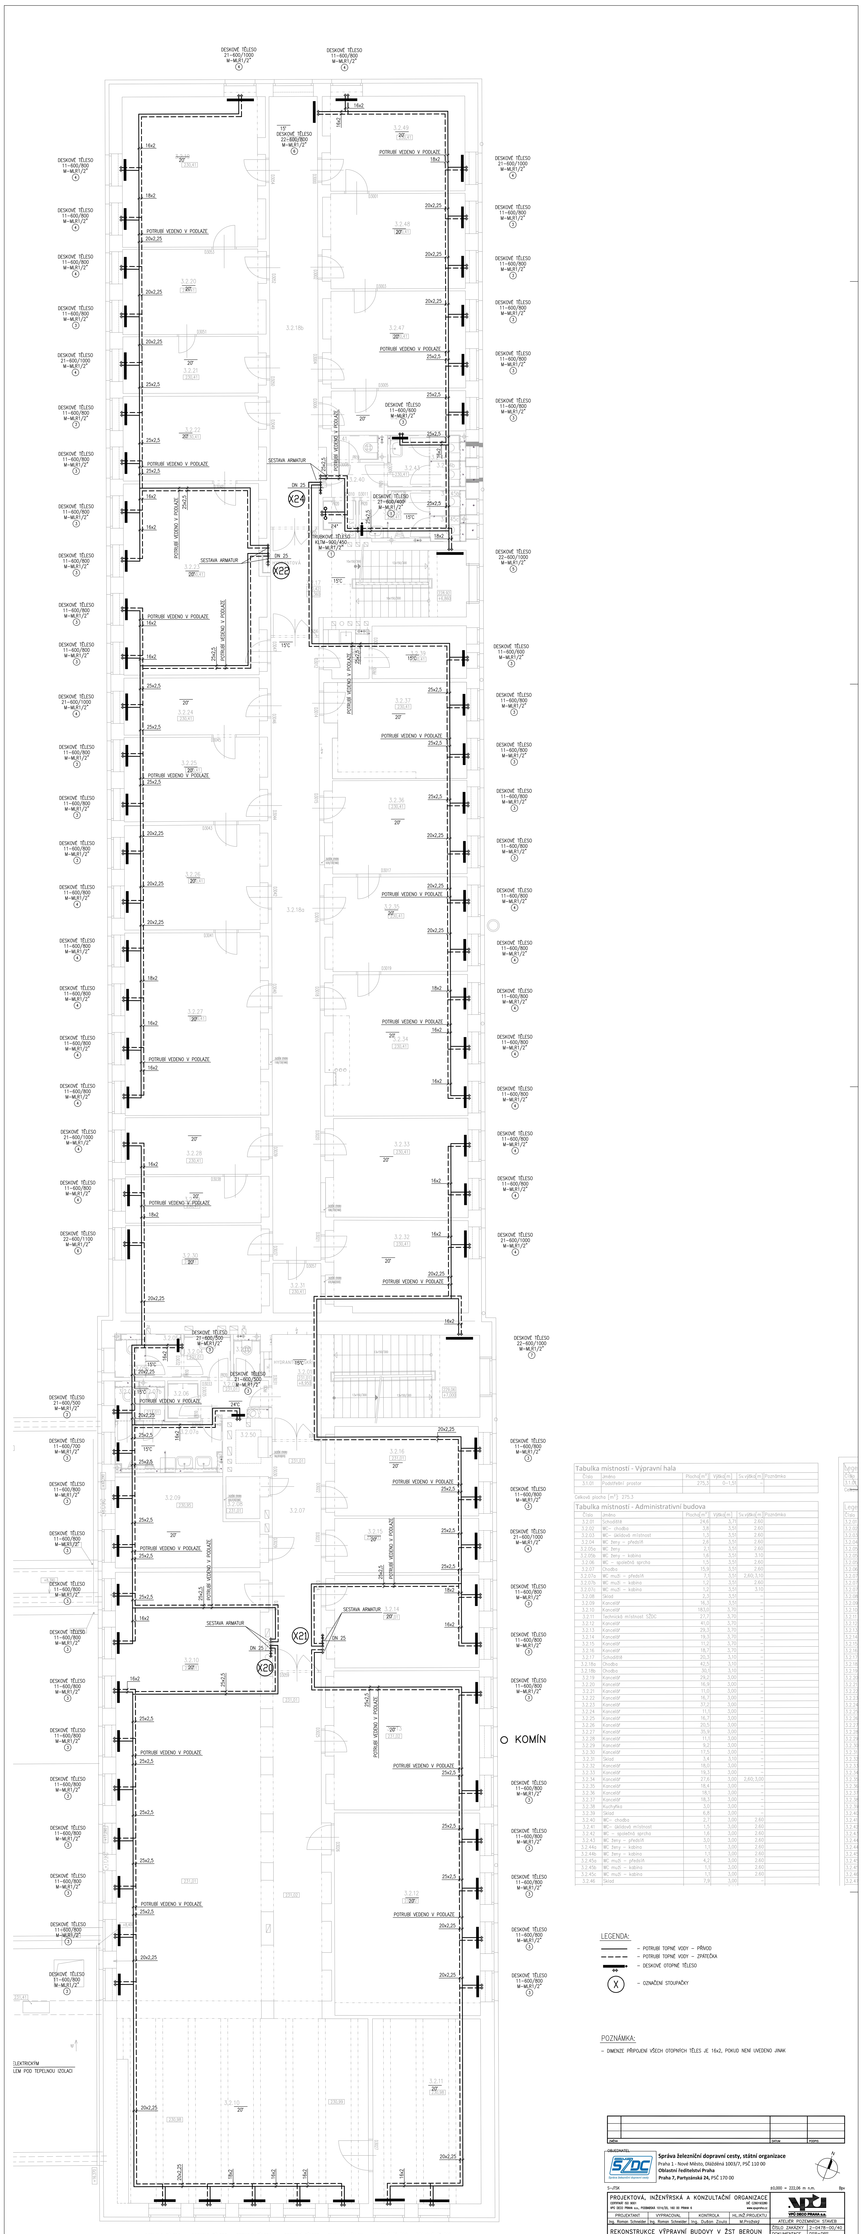

Tabulka místností - Výpravní hala

Číslo	Jméno	Plocha[m²]	Výška[m]	Tv.výška[m]	Poznámka
3.1.01	Podchodový prostor	275,3	0,150		
Celková plocha [m²]: 275,3					

Tabulka místností - Administrativní budova

Číslo	Jméno	Plocha[m²]	Výška[m]	Tv.výška[m]	Poznámka
3.2.01	Schodiště	14,41	3,10	2,60	
3.2.02	WC - chodba	3,05	3,00	2,60	
3.2.03	WC - úklidová místnost	1,32	3,10	2,60	
3.2.04	WC - ženy – předsíň	2,61	3,00	2,60	
3.2.05a	WC ženy –	7,13	3,00	2,60	
3.2.05b	WC ženy – kabina	1,62	3,00	2,60	
3.2.06	WC - společný sprchy	1,92	3,00	2,60	
3.2.07	Chodba	19,56	3,00	2,60	
3.2.07a	WC muži – předsíň	2,32	3,00	2,60; 3,00	
3.2.07b	WC muži – kabina	1,22	3,00	2,60	
3.2.07c	WC muži – kabina	1,22	3,00	3,00	
3.2.08	Sklad	2,26	3,00	–	
3.2.09	Kancelář	16,35	3,00	–	
3.2.10	Kancelář	33,00	3,00	2,60	
3.2.11	Technická místnost - VZDC	37,37	3,00	–	
3.2.12	Kancelář	40,01	3,00	–	
3.2.13	Kancelář	29,35	3,00	–	
3.2.14	Kancelář	19,76	3,00	–	
3.2.15	Kancelář	11,31	3,00	–	
3.2.16	Kancelář	16,7	3,00	–	
3.2.17	Schodiště	20,30	3,00	–	
3.2.18a	Chodba	40,5	3,00	–	
3.2.18b	Chodba	36,0	3,00	–	
3.2.19	Kancelář	29,2	3,00	–	
3.2.20	Kancelář	16,8	3,00	–	
3.2.21	Kancelář	11,8	3,00	–	
3.2.22	Kancelář	16,7	3,00	–	
3.2.23	Kancelář	17,7	3,00	–	
3.2.24	Kancelář	17,7	3,00	–	
3.2.25	Kancelář	16,8	3,00	–	
3.2.26	Kancelář	20,9	3,00	–	
3.2.27	Kancelář	20,9	3,00	–	
3.2.28	Kancelář	17,0	3,00	–	
3.2.29	Kancelář	9,2	3,00	–	
3.2.30	Kancelář	17,5	3,00	–	
3.2.31	Sklad	1,4	3,00	–	
3.2.32	Kancelář	16,5	3,00	–	
3.2.33	Kancelář	19,3	3,00	–	
3.2.34	Kancelář	27,6	3,00	2,60; 3,00	
3.2.35	Kancelář	18,4	3,00	–	
3.2.36	Kancelář	19,1	3,00	–	
3.2.37	Kancelář	18,3	3,00	–	
3.2.38	Pouřadna	3,0	3,00	–	
3.2.39	Sklad	6,8	3,00	–	
3.2.40	WC - chodba	2,1	3,00	2,60	
3.2.41	WC - úklidová místnost	1,5	3,00	2,60	
3.2.42	WC - společný sprchy	1,6	3,00	2,60	
3.2.43	WC ženy – předsíň	3,0	3,00	2,60	
3.2.44a	WC ženy – kabina	1,5	3,00	2,60	
3.2.44b	WC ženy – kabina	1,5	3,00	2,60	
3.2.45a	WC muži – předsíň	4,2	3,00	2,60	
3.2.45b	WC muži – kabina	1,5	3,00	2,60	
3.2.45c	WC muži – kabina	1,5	3,00	2,60	
3.2.46	Sklad	7,8	3,00	–	

OBJEDNATEL:
Správa železniční dopravní cesty, státní organizace
Praha 1 - Nové Město, Dlážděná 1003/7, PSČ 110 00
Oblastní ředitelství Praha
Praha 7, Partyzánská 24, PSČ 170 00

STAVEBNÍ ČÁST:
PROJEKTOVÁ, INŽENÝRSKÁ A KONZULTAČNÍ ORGANIZACE
IČ: 13915200
Sídlo: Bělehradská 85, 120 00 Praha 2
tel.: 222 745 111, 724 008 008 fax: 222 745 222
www.sudop.cz
PROJEKTANT | VYPRACOVAL | KONTROLOVAL | HL.INŽ.PROJEKTU | Ředitel závodu
Ing. Roman Schwalbe | Ing. Roman Schwalbe | Ing. Dušan Zrzavý | Ing. Pavel Kučera
ATELIÉR POZEMNÍCH STAVEB

REKONSTRUKCE VÝPRAVNÍ BUDOVY V ZST BEROUN
Nádraží 126, 266 01 Beroun
SO 110 Rekonstrukce objektu
Část dokumentace: Vytápění, chlazení

ČÍSLO ZAKÁZKY	11-04578-102/40
DOKUMENTACE	DSP+DPS
MĚŘÍTKO	1:50
DATUM	12.2018
FORMÁT	A0

Půdorys 3.NP – 2.část

SO	E	1.2

© COPYRIGHT - AT. ČINNÝ PODLE ZÁK. Č. 121/2000 SB. AUTORSKÝ ZÁKON V PLATNÉM ZNĚNÍ. JE ZAKÁZÁNO JAKÉKOLIV NEOPRÁVNĚNÉ UŽITÍ, ROZMNOŽOVÁNÍ NEBO ŠÍŘENÍ TOHOTO VÝKRESU BEZ PÍSEMNÉHO SOUHLASU AUTORA.