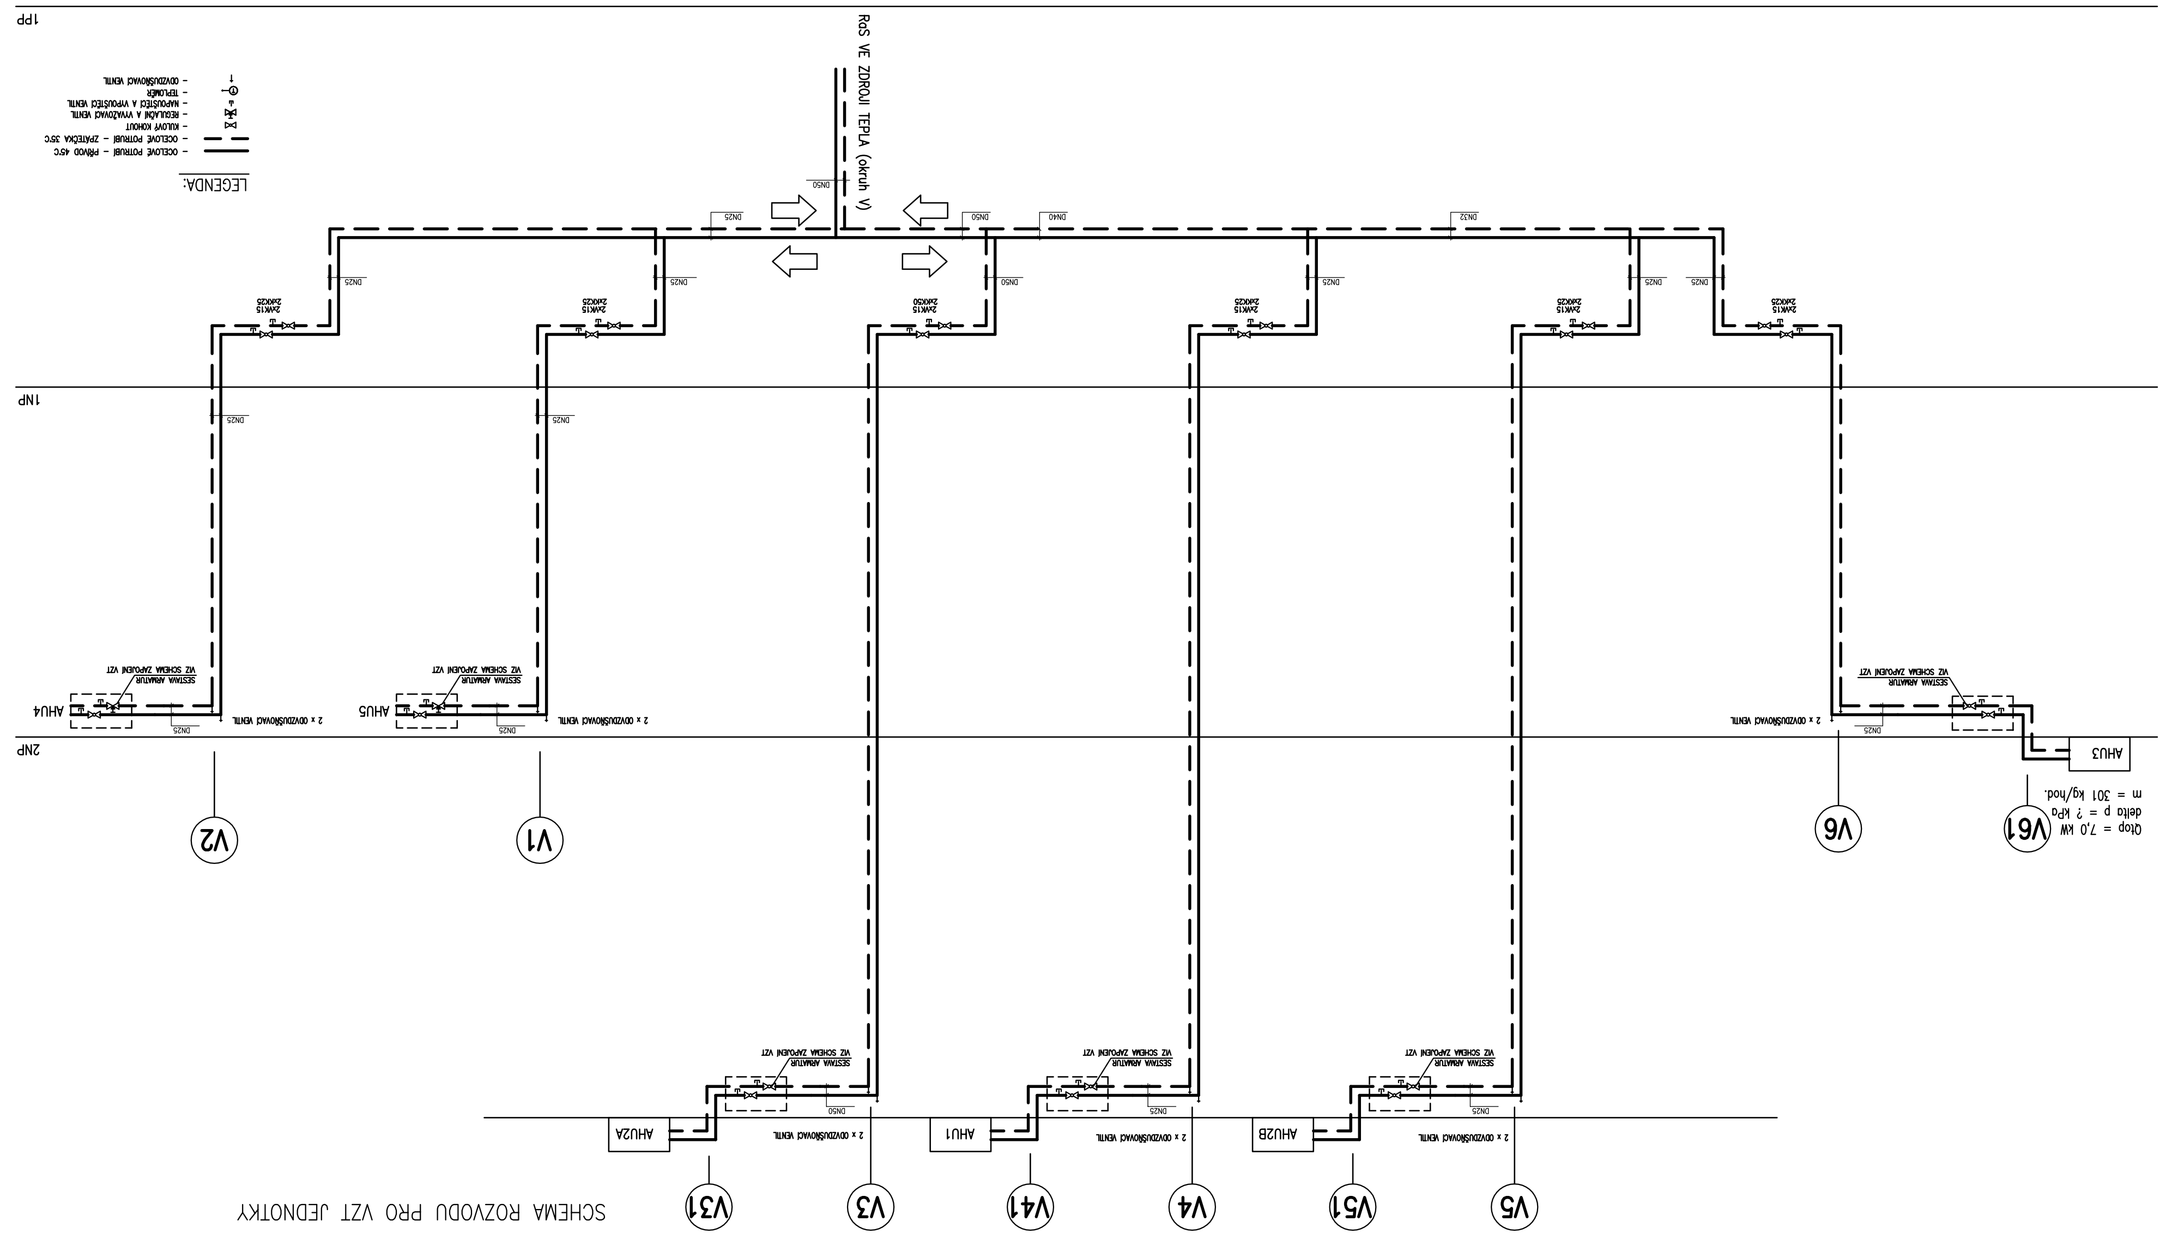

ZMĚNA		DATUM	PODPIS

OBJEDNATEL:

Správa železniční dopravní cesty, státní organizace
Praha 1 - Nové Město, Dlážděná 1003/7, PSČ 110 00
Oblastní ředitelství Praha
Praha 7, Partyzánská 24, PSČ 170 00

S-JTSK ±0,000 = 222,06 m n.m. Byv

PROJEKTOVÁ, INŽENÝRSKÁ A KONZULTAČNÍ ORGANIZACE
CERTIFIKAT ISO 9001 IČ: 47691230 DIČ: CZ69192380
VPO DĚČÍN PSWA o.s., PODBABSKÁ 1019/20, 160 00 PRAHA 6 www.vpopraha.cz

PROJEKTANT	VYPRACOVAL	KONTROLA	HL.INŽ.PROJEKTU
Ing. Roman Schindler	Ing. Roman Schindler	Ing. Dušan Zoula	M.Prozaký

ATELIÉR POZEMNÍCH STAVEB

DÍSLO ZAKÁZKY	2–0478–00/40
DOKUMENTACE	DSP+DPS
MĚŘÍTKO	–
DATUM	12.2018
POČET FORMÁTŮ	5; A4

REKONSTRUKCE VÝPRAVNÍ BUDOVY V ZŠT BEROUN
Nádražní 129, 266 01 Beroun
SO 110 Rekonstrukce objektu
F00 Zařízení pro vytápění staveb

OBSAH PŘÍLOHY	ČÍSLO PŘÍLOHY	ČÍSLO VÝKRE.
Schema zapojení rozvodů pro VZT jednotky	E 22	
	K00	

DOKUMENTACI LZE ČÍSLOVAT POUZE VE SMYSLU PŘÍSLUŠNÉ SMLOUVY O DÍLO V0025. ČÍSLO DÍLČÍ ČÁSTI KONKRÉTNÍHO NÁZVU ZPŮSOBEM KOŽDOPÁDNÝM POUZE PO PŘEDCHOZÍM SOUHLASU VPO ĚDĚČÍN PRAHA a.s.