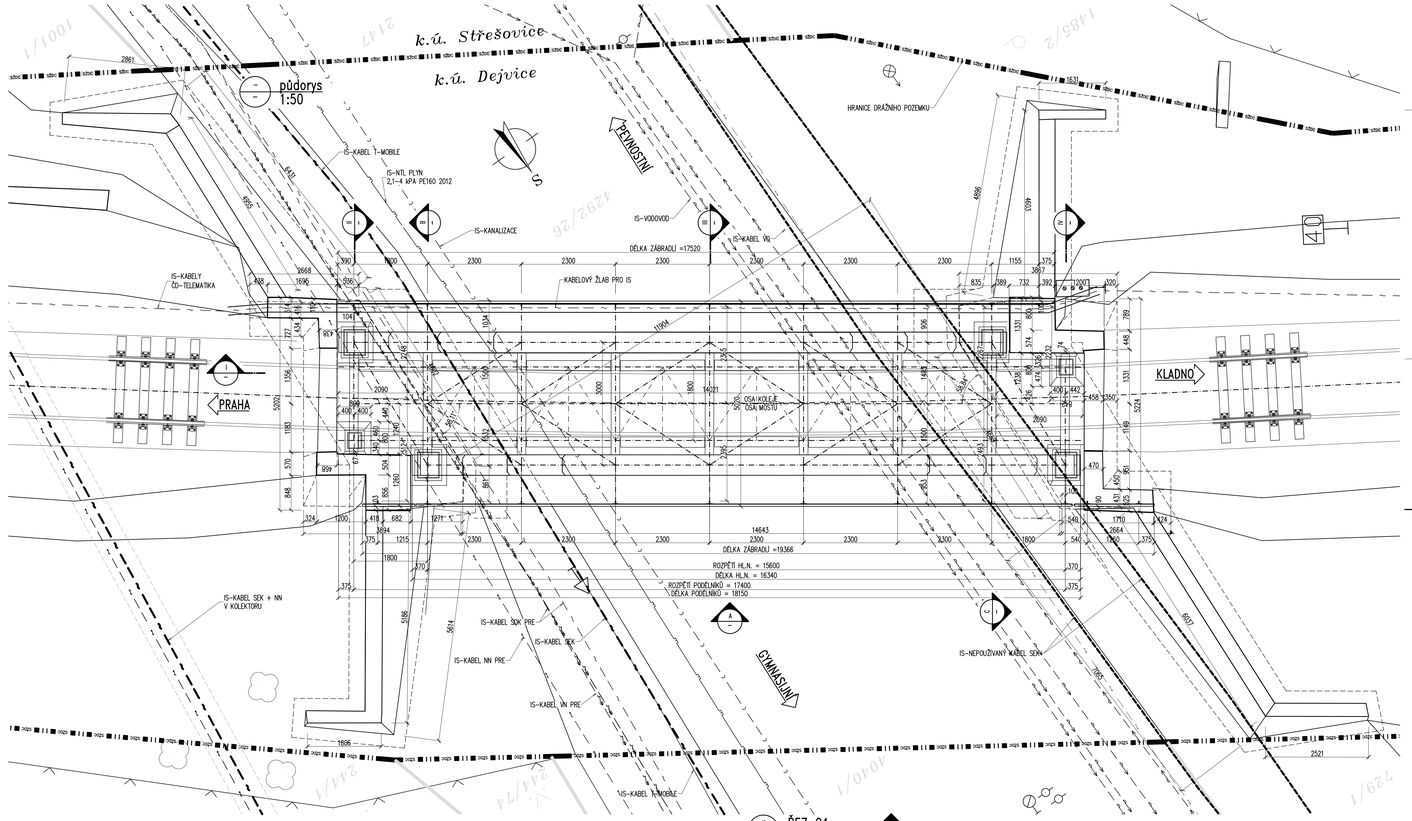

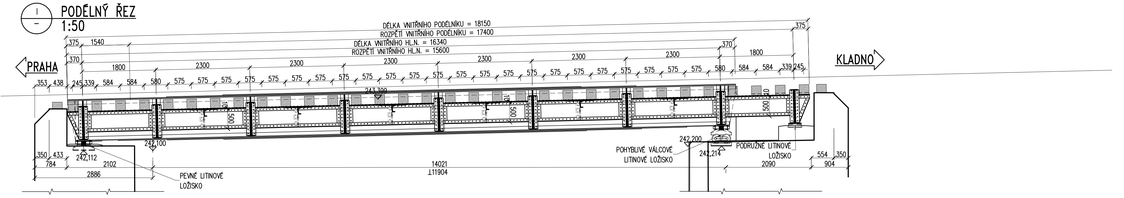

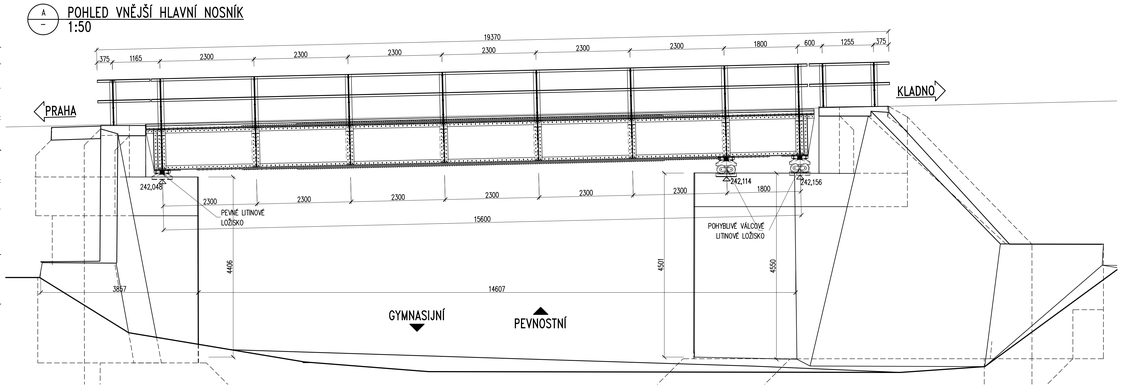

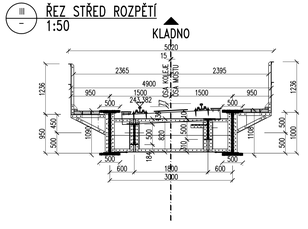

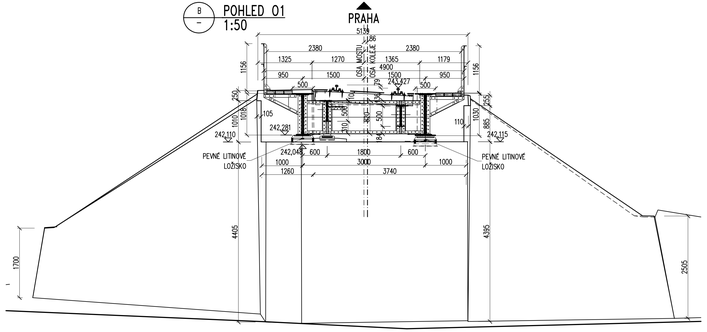

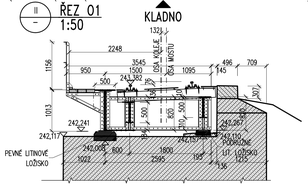

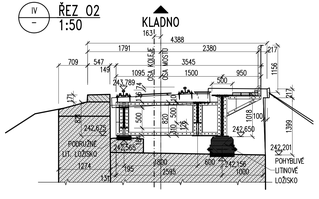

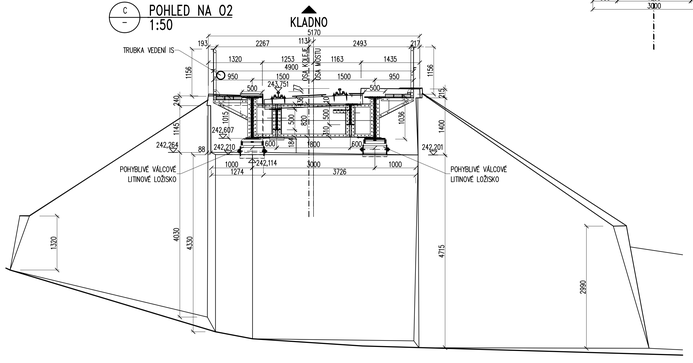

AKTUALIZACE 02/2020

VÝŠKOVÝ SYSTÉM Bpv | SOUŘADNICOVÝ SYSTÉM S-JTSK

TOP CON SERVIS	Vedoucí projektu	Zodpovědný projektant	Investor	SŽDC s.o.
	ING. L. MAREK	ING. O. LOJK Ph.D.	Místo stavby	PRAHA
	Vypracoval	Kontroloval	Formát	12A4
	ING. L. HEINZ	ING. L. MAREK	Datum	01/2018
			Útvar	PROJEKT
			Měřítko	1:50
TOP CON servis s.r.o., Ke Stírce 1824/56, 182 00 Praha 8, tel/fax: 284 021 740, e-mail:topcon@topcon.cz			Č. zakázky	135-17

SO 03 OPRAVA OBJEKTŮ NA TRATI PRAHA BUBNY – PRAHA VELESLAVÍN – KM 4,595

Číslo kopie | Číslo přílohy: 04

STARÝ STAV – PŘEHLEDNÝ VÝKRES