


FUNKČNÍ CELKY

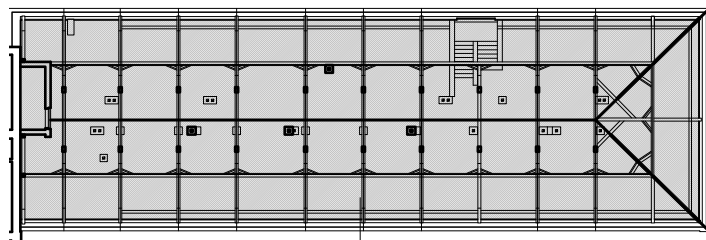

LEGENDA

- Tesařské očištění prvků krovu až na rostlé resp. očištění hran, impregnace insekticidem
- Tesařské očištění vodorovných prvků, impregnace insekticidem
- Tlaková injekce fungicidem
- Výskyt trávovky, odstranit
- Nové bednění
- Nové protiholubové hroty (alt. přelepení původních)
- Nová střešní krytina: vláknocementové tašky, tzv. "česká šablona", barva modročerná, vč. systémového odvětrání u hřebene a sněhových zábran

š.d.: 1450 kotována šikmá délka (tj. skutečná délka šikmého prvku, nikoli vodorovný průměr)


PLOCHA PODLAHY: 564 m²

OČIŠTĚNÍ - KROV "B"

- Z půdy budou odstraněny nepoužívané předměty (nábytek, obaly, bedny...) a jejich fragmenty, holubí trus, zbytky střešních šablon aj. Odhad objemu objemu: 2 m³ POZOR! Holubí trus vč. mrtvolek je klasifikován jako nebezpečný odpad. Přesný postup likvidace je popsán v technické zprávě.
- Vybrané prvky krovu (vazné trámy, pozednice, hambálky, vaznice, šikmé sloupky a pásy) budou důkladně očištěny od trusu, prachu a dalších nečistot a vysáty.
- Půda bude vysáta průmyslovým vysavačem.
- Neutralizace očištěných prvků.

POZNÁMKY

- Vzhledem k nepřístupnosti některých prvků jsou uváděné kóty pouze orientační. Před realizací musí být oměřeny na místě!
- Protiholubové hroty jsou zakresleny pouze nové nebo méně, nikoli všechny, které jsou přítomné na budově. Na krytinu budou lepeny transparentním lepidlem.
- Při čištění půdy je nutno používat ochranné pracovní pomůcky, zejména respirátory, rukavice, brýle.

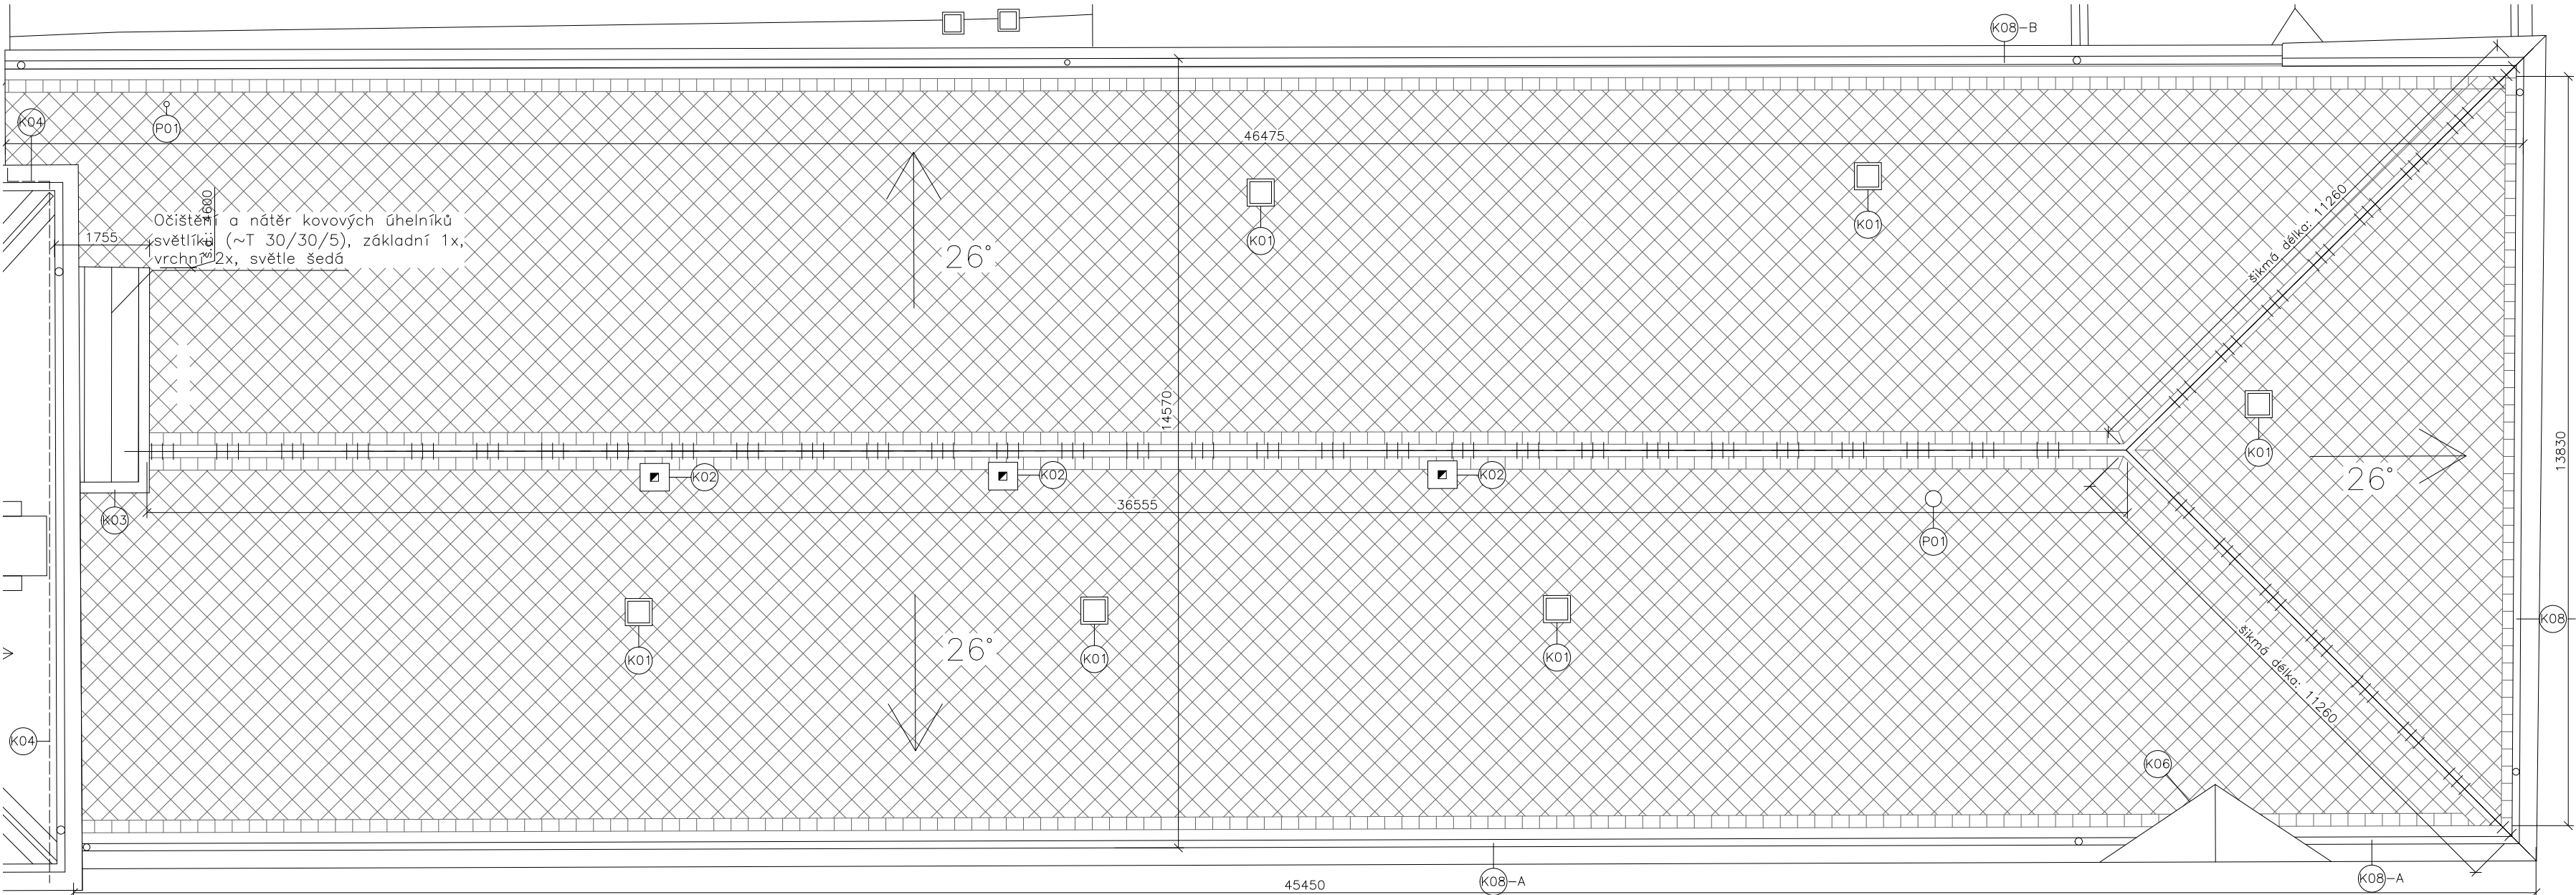

Dokumentace pro provedení stavby stupeň projektové dokumentace		zodpovědný projektant Ing.arch. Jan Horký tel. 775 331 535	
Správa železniční dopravní cesty, státní organizace, IČO 70994234 Oblastní ředitelství Olomouc, Nerudova 1, 779 00 Olomouc stavebník		projektoval Ing. arch. Jan Horký	
134 REKONSTRUKCE VÝPRAVNÍ BUDOVY V PŘEROVĚ projekt k.ú. Přerov		http://www.vesmes.cz	
OPRAVA KROVU A STŘECHY "B" S0.01 OPRAVA STŘECHY A KROVU název výkresu stavební objekt		S0.01.304 číslo výkresu	1:100 měřítko
		A2 formát	LISTOPAD 2018 datum