



VÝPRAVNÍ BUDOVA

Kralupy N. V. ← Kolejiště → Praha

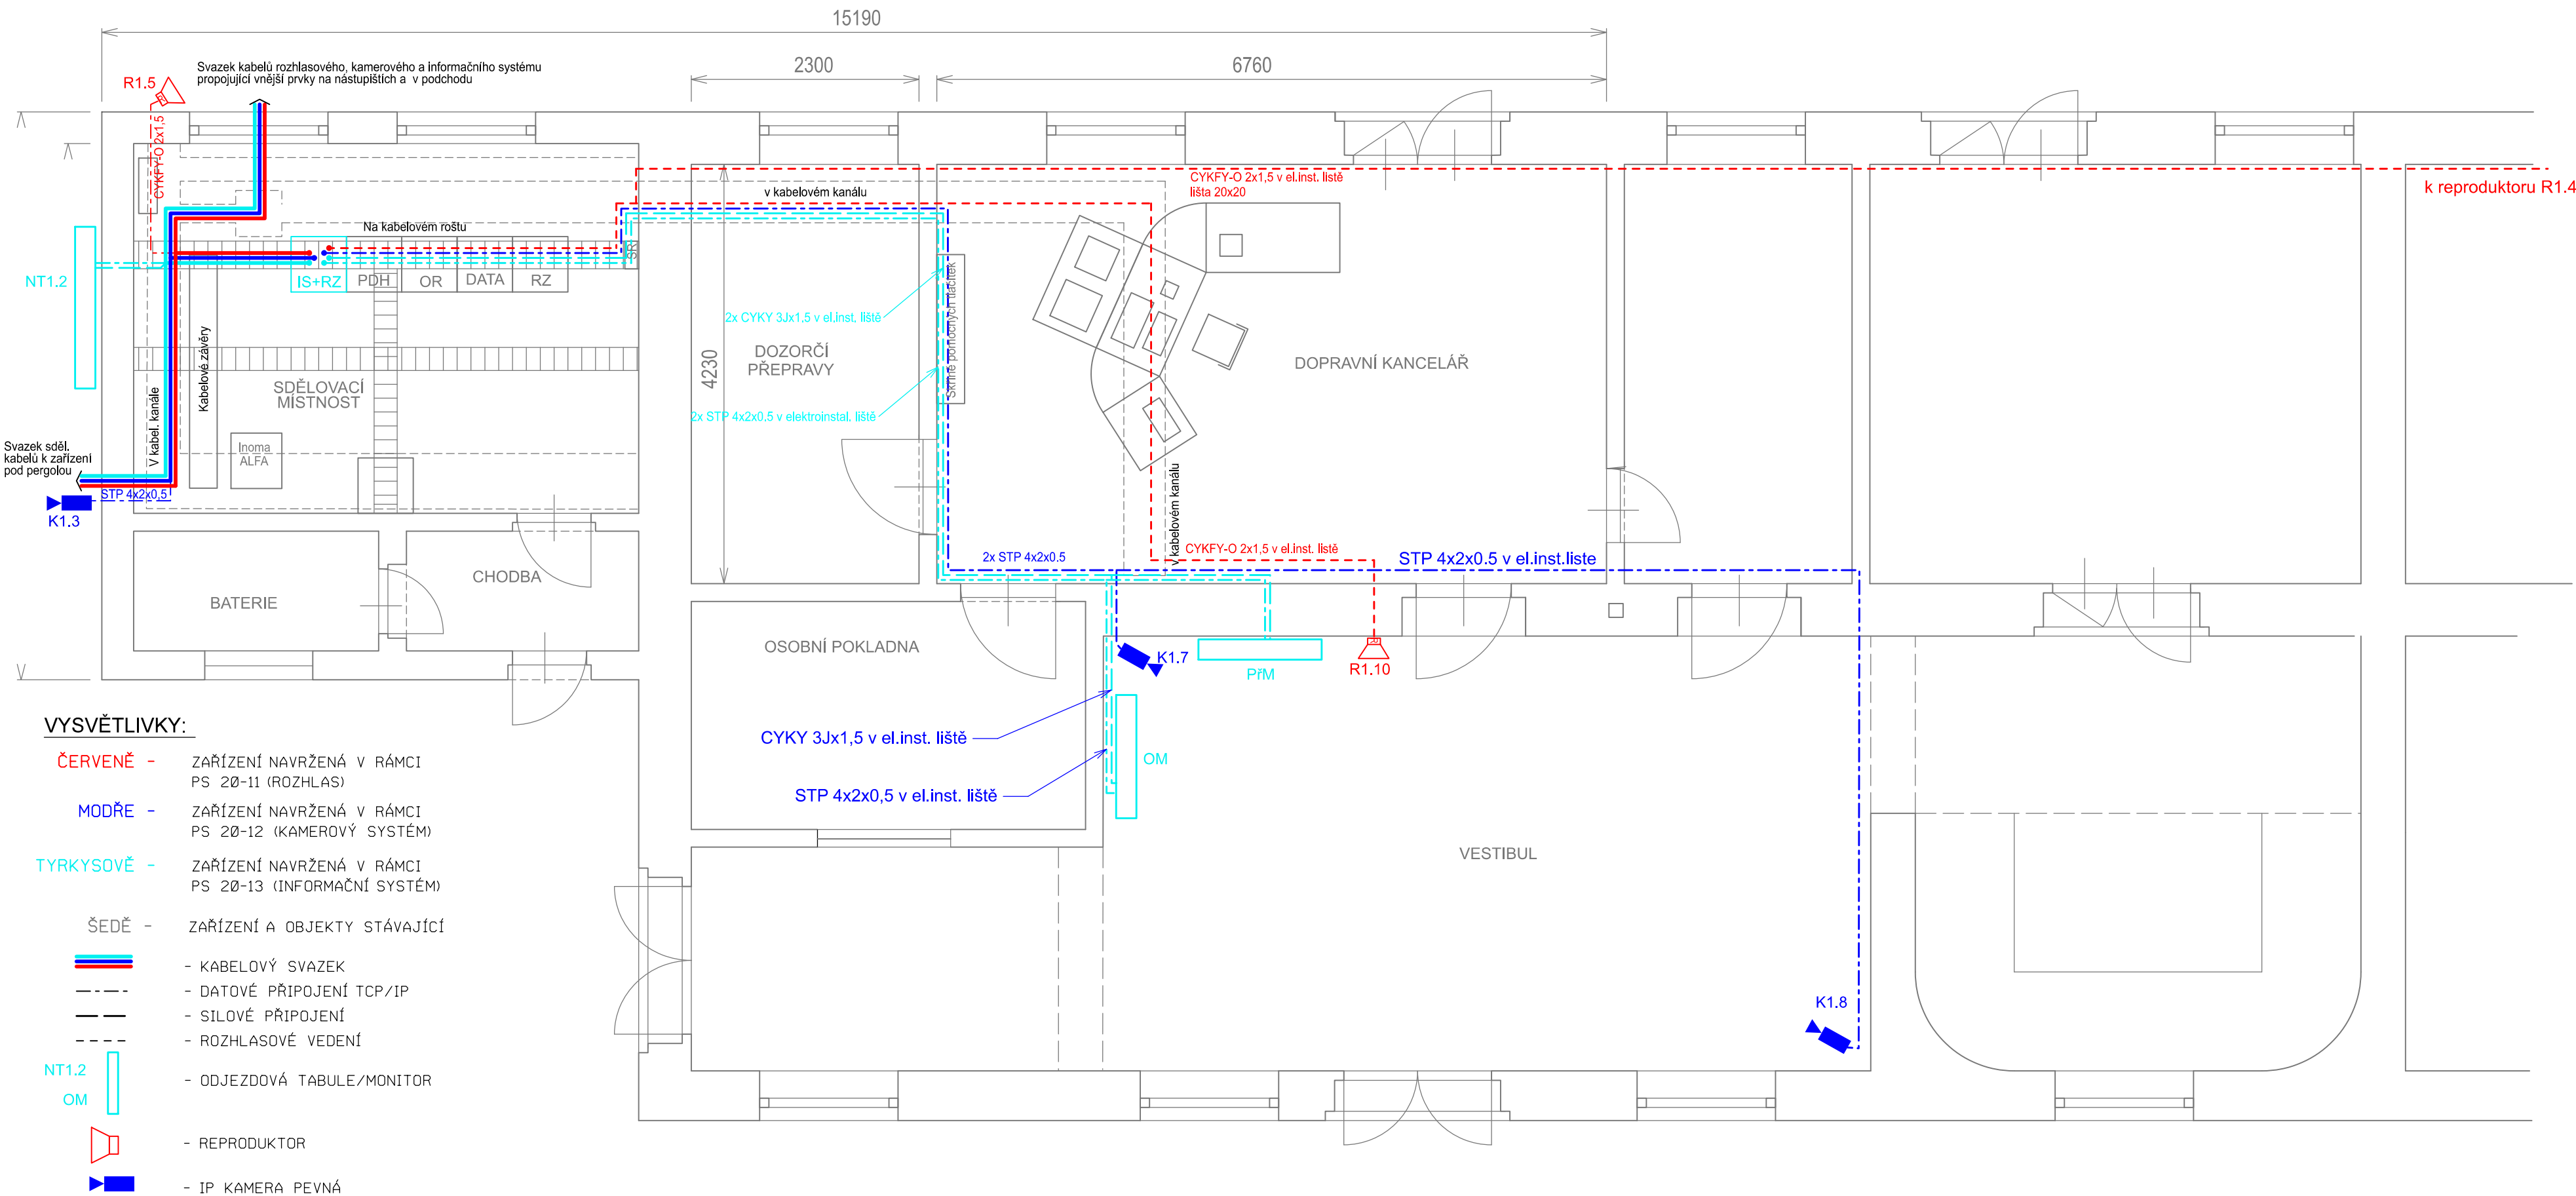

ŽST Roztoky u Prahy, nová skříň
OBSAZENÍ SKŘÍNĚ

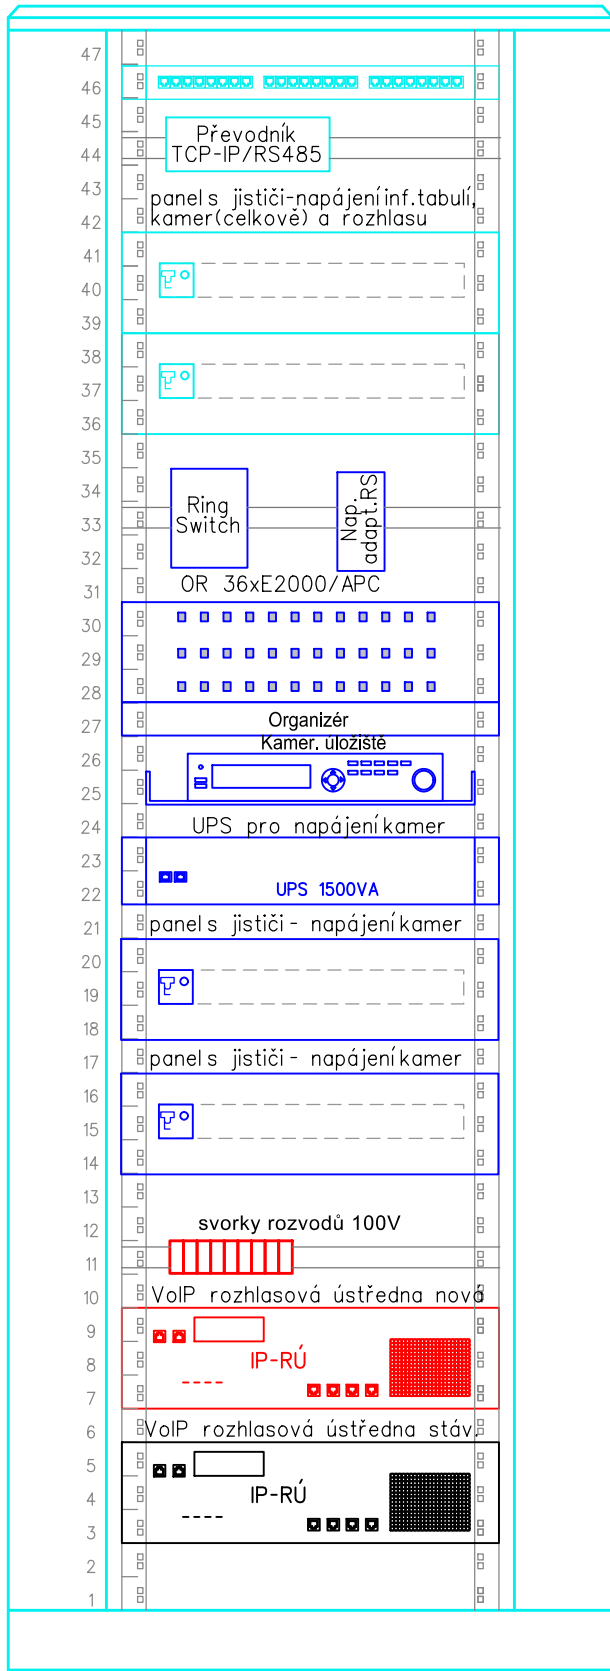

EVROPSKÁ UNIE
Evropské strukturální a investiční fondy
Operační program Doprava

Ministerstvo dopravy
Státní fond dopravní
infrastruktury

Společnost
PRODEX-VALBEK

PRODEX
V Olšinách 2300/75, 100 00 Praha 10

Valbek

Číslo soupravy			
1.	Dokumentace ke společnému rozhodnutí - zapracování připomínek	08/2019	
Č. změny	Zdůvodnění změny	Datum	Podpis

Investor		<div><div>Správa železniční dopravní cesty, státní organizace Dlážděná 1003/7 110 00 Praha 1 - Nové Město</div></div>		<div><div>V Olšinách 2300/75, 100 00 Praha 10</div></div>											
Odpov. projektant stavby	Ing. Peter Lastovecký, Ing. Jana Borončová			<div>PRODEX spol. s r.o., organizační složka V Olšinách 2300/75, 100 00 Praha 10 tel.: +420 277 007 726 e-mail: info@prodex-cz.eu</div> <table><tr><td>Zak. číslo zhotov.</td><td>17XP24010</td></tr><tr><td>Datum</td><td>08/2019</td></tr><tr><td>Stupeň</td><td>DUSP</td></tr><tr><td>Měřítko</td><td>1:50</td></tr><tr><td>Část</td><td>Příloha</td></tr></table> <div>D.1.2.3.15</div>		Zak. číslo zhotov.	17XP24010	Datum	08/2019	Stupeň	DUSP	Měřítko	1:50	Část	Příloha
Zak. číslo zhotov.	17XP24010														
Datum	08/2019														
Stupeň	DUSP														
Měřítko	1:50														
Část	Příloha														
Odpov. projektant PS, SO, části	Ing. František Zimmermann														
Vypracoval	Ing. František Zimmermann														
Technická kontrola	Ing. Petr Steiner														
<div><div>Zajištění bezbariérového přístupu na nástupiště v ŽST Roztoky u Prahy PS 20-11 ROZHLASOVÉ ZAŘÍZENÍ</div><div>DISPOZICE VB</div></div>															

DOKUMENT LZE UŽÍVAT POUZE DLE USTANOVENÍ PŘÍSLUŠNÉ SMLOUVY O DÍLO. ZAGNÁ JEHO ČÁST NEMŮŽE BYT DLE ZÁKONA Č.121/2000 Sb. (autorský zákon) KOPÍROVÁNA NEBO JINÝM ZPŮSOBEM ROZŠÍŘOVÁNA BEZ SOUHLASU. PRODEX spol. s r.o., organizační složka