


Schéma IP zapojení

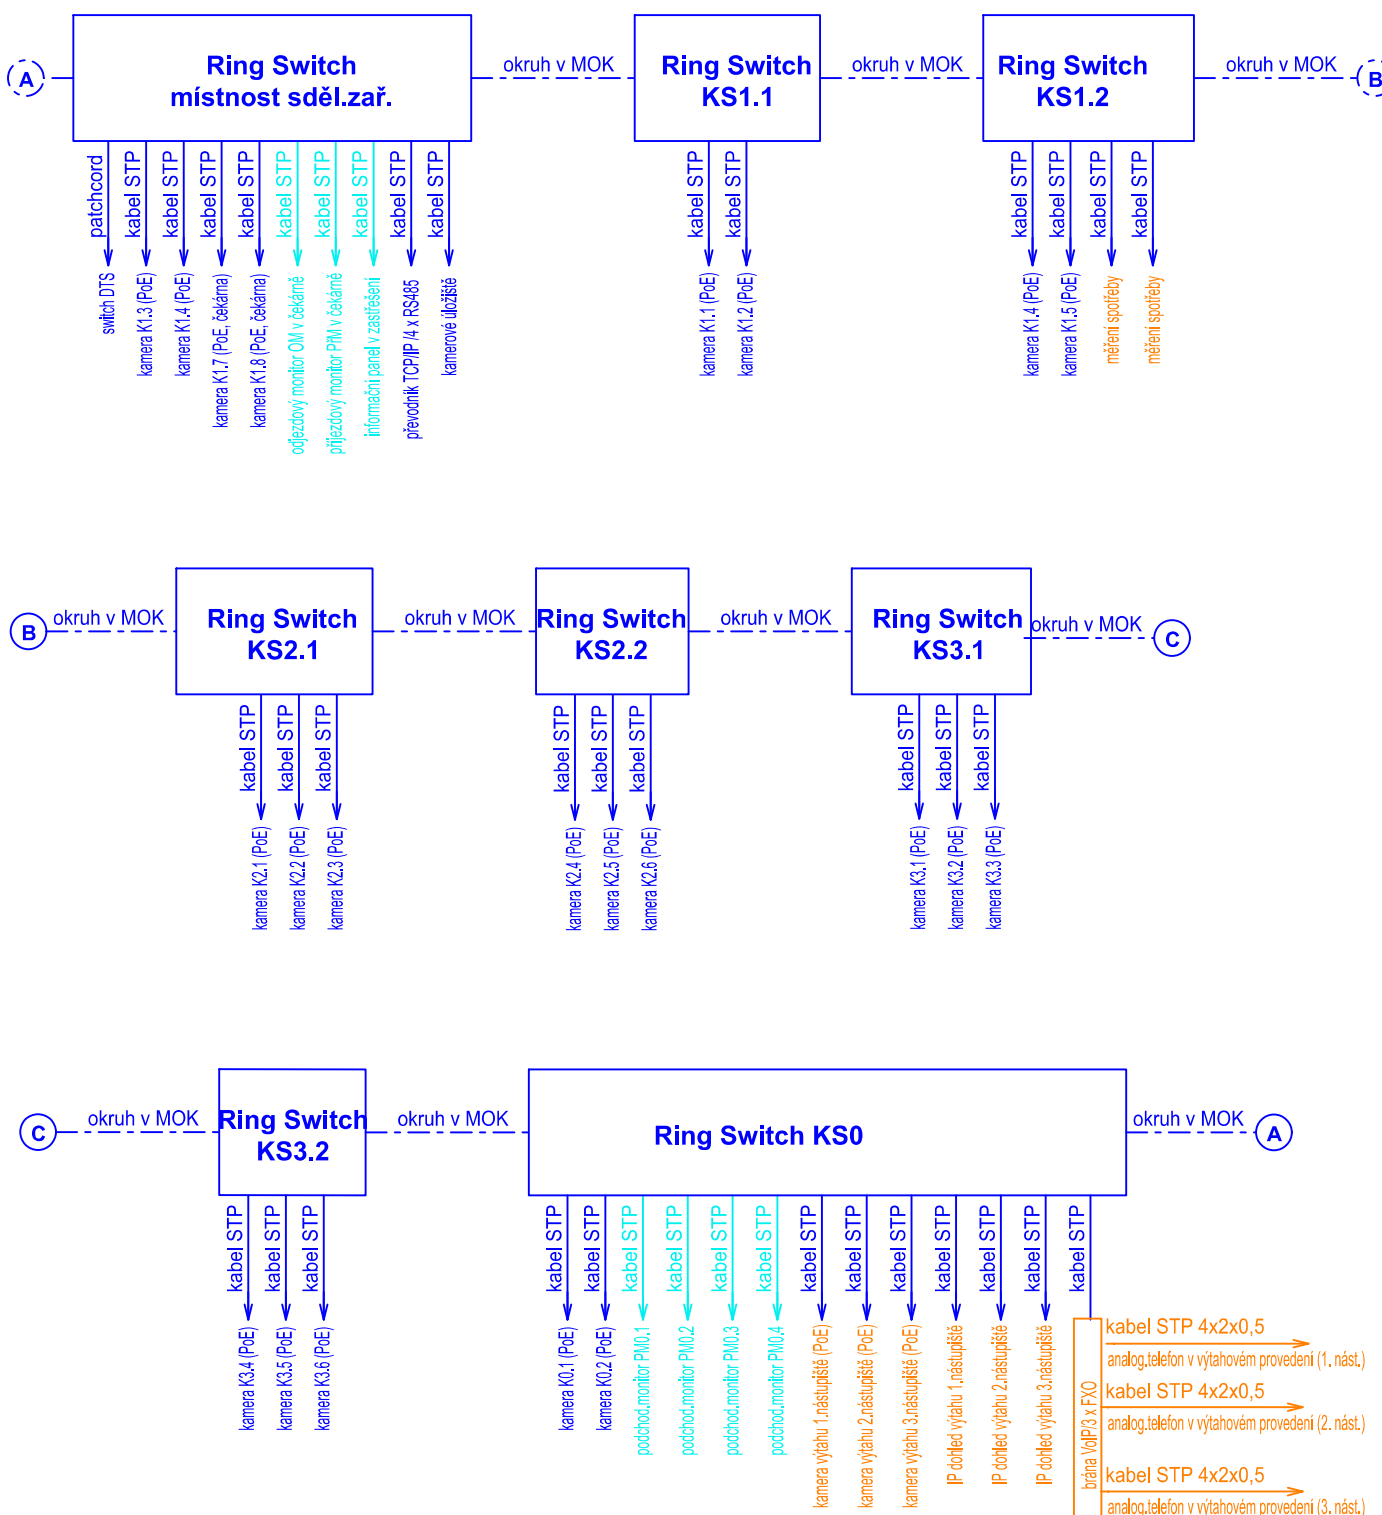

EVROPSKÁ UNIE
Evropské strukturální a investiční fondy
Operační program Doprava

Ministerstvo dopravy
Státní fond dopravní
infrastruktury



Vysvětlivky:

Kamerový systém


Informační systém

Jiná sdělovací zařízení


**Společnost
PRODEX-VALBEK**

PRODEX
V Olšínách 2300/75, 100 00 Praha 10

Valbek 

				Číslo soupravy
1.	Dokumentace ke společnému rozhodnutí - zapracování připomínek	08/2019		
Č. změny	Zdůvodnění změny	Datum	Podpis	

Investor



Správa železniční dopravní cesty

Správa železniční dopravní cesty, státní organizace

Dlážděná 1003/7

110 00 Praha 1 - Nové Město

Odpov. projektant stavby

Ing. Peter Lastovecký




Odpov. projektant PS, SO, části

Ing. František Zimmermann



Vypracoval

Ing. František Zimmermann



Technická kontrola

Ing. Petr Steiner



Zajištění bezbariérového přístupu na nástupiště
v ŽST Roztoky u Prahy

PS 20-11 ROZHLASOVÉ ZAŘÍZENÍ

IP PŘIPOJENÍ

PRODEX

V Olšinách 2300/75, 100 00 Praha 10

PRODEX spol. s r.o., organizační složka

V Olšinách 2300/75, 100 00 Praha 10

tel.: +420 277 007 726

e-mail: info@prodex-cz.eu

Zak. číslo zhotov.	17XP24010
Datum	08/2019
Stupeň	DUSP
Měřítko	-
Část	Příloha
D.1.2.3.1	8

DOKUMENT JE UŽÍVAT POUZE DLE USTANOVENÍ PRÁVNÍ SMLUVY O DÍLO. ŽÁDNÁ JEHO ČÁST NEMŮŽE BÝT DLE ZÁKONA č. 121/2000 Sb. (autorský zákon) KOPÍROVÁNA NEBO JINÝM ZPŮSOBEM ROZŠÍŘOVÁNA BEZ SOUHLASU. PRODEX spol. s r.o. - grant@prodex.cz