


Schéma zapojení silového rozvaděče

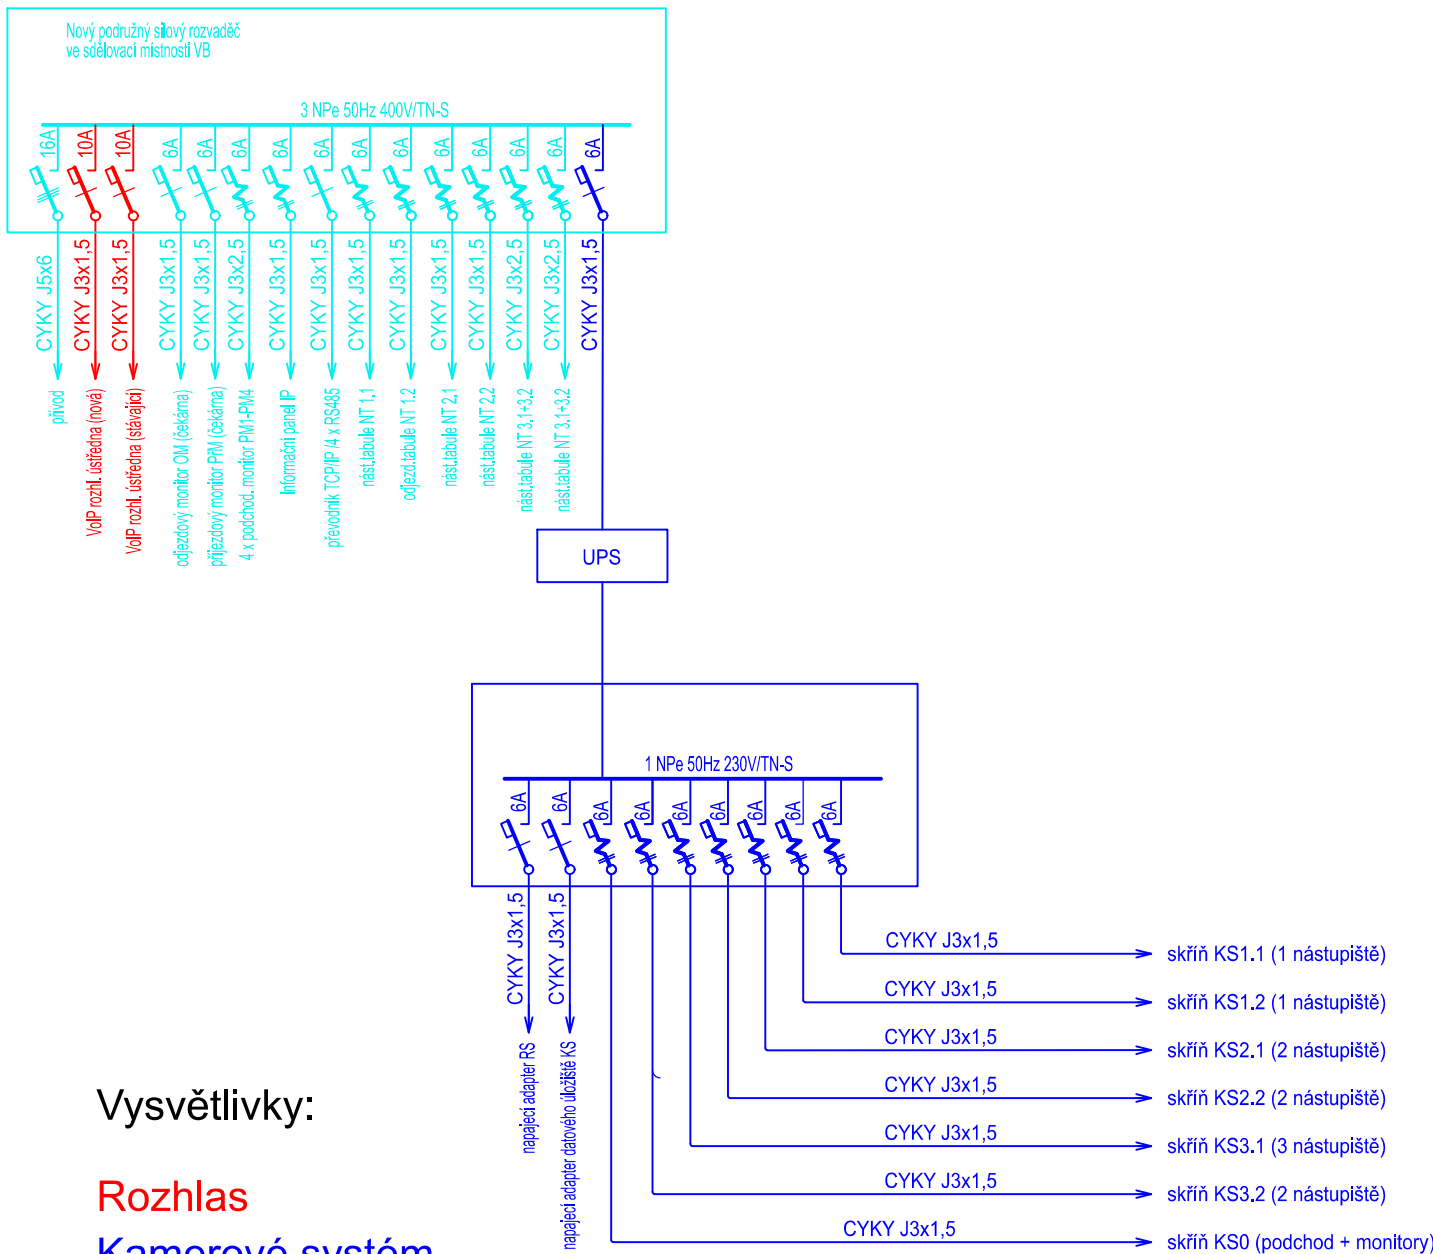

Vysvětlivky:

Rozhlas

Kamerové systém

Informační systém



EVROPSKÁ UNIE  
Evropské strukturální a investiční fondy  
Operační program Doprava

Ministerstvo dopravy  
Státní fond dopravní  
infrastruktury



Společnost  
PRODEX-VALBEK

PRODEX  
V Olšinách 2300/75, 100 00 Praha 10

Valbek

				Číslo soupravy
1.	Dokumentace ke společnému rozhodnutí - zpracování připomínek	08/2019		
Č. změny	Zdůvodnění změny	Datum	Podpis	

Investor		 <i>Správa železniční dopravní cesty</i>	Správa železniční dopravní cesty, státní organizace Dlážděná 1003/7 110 00 Praha 1 - Nové Město		 V Olšinách 2300/75, 100 00 Praha 10			
Odpov. projektant stavby	Ing. Peter Lastovecký, Ing. Jana Borončová							
Odpov. projektant PS, SO, části	Ing. Petr Steiner							
Vypracoval	Ing. Petr Steiner							
Technická kontrola	Ing. František Zimmermann							
<div>Zajištění bezbariérového přístupu na nástupiště v ŽST Roztoky u Prahy PS 20-12 KAMEROVÝ SYSTÉM</div> <div>SILOVÉ PŘIPOJENÍ</div>					PRODEX spol. s r.o., organizační složka V Olšinách 2300/75, 100 00 Praha 10 tel.: +420 277 007 726 e-mail: info@prodex-cz.eu			
					Zak. číslo zhotov.		17XP24010	
					Datum		08/2019	
					Stupeň		DUSP	
					Měřítko		-	
Část					Příloha			
D.1.2.3.2					7			