


Schéma IP zapojení

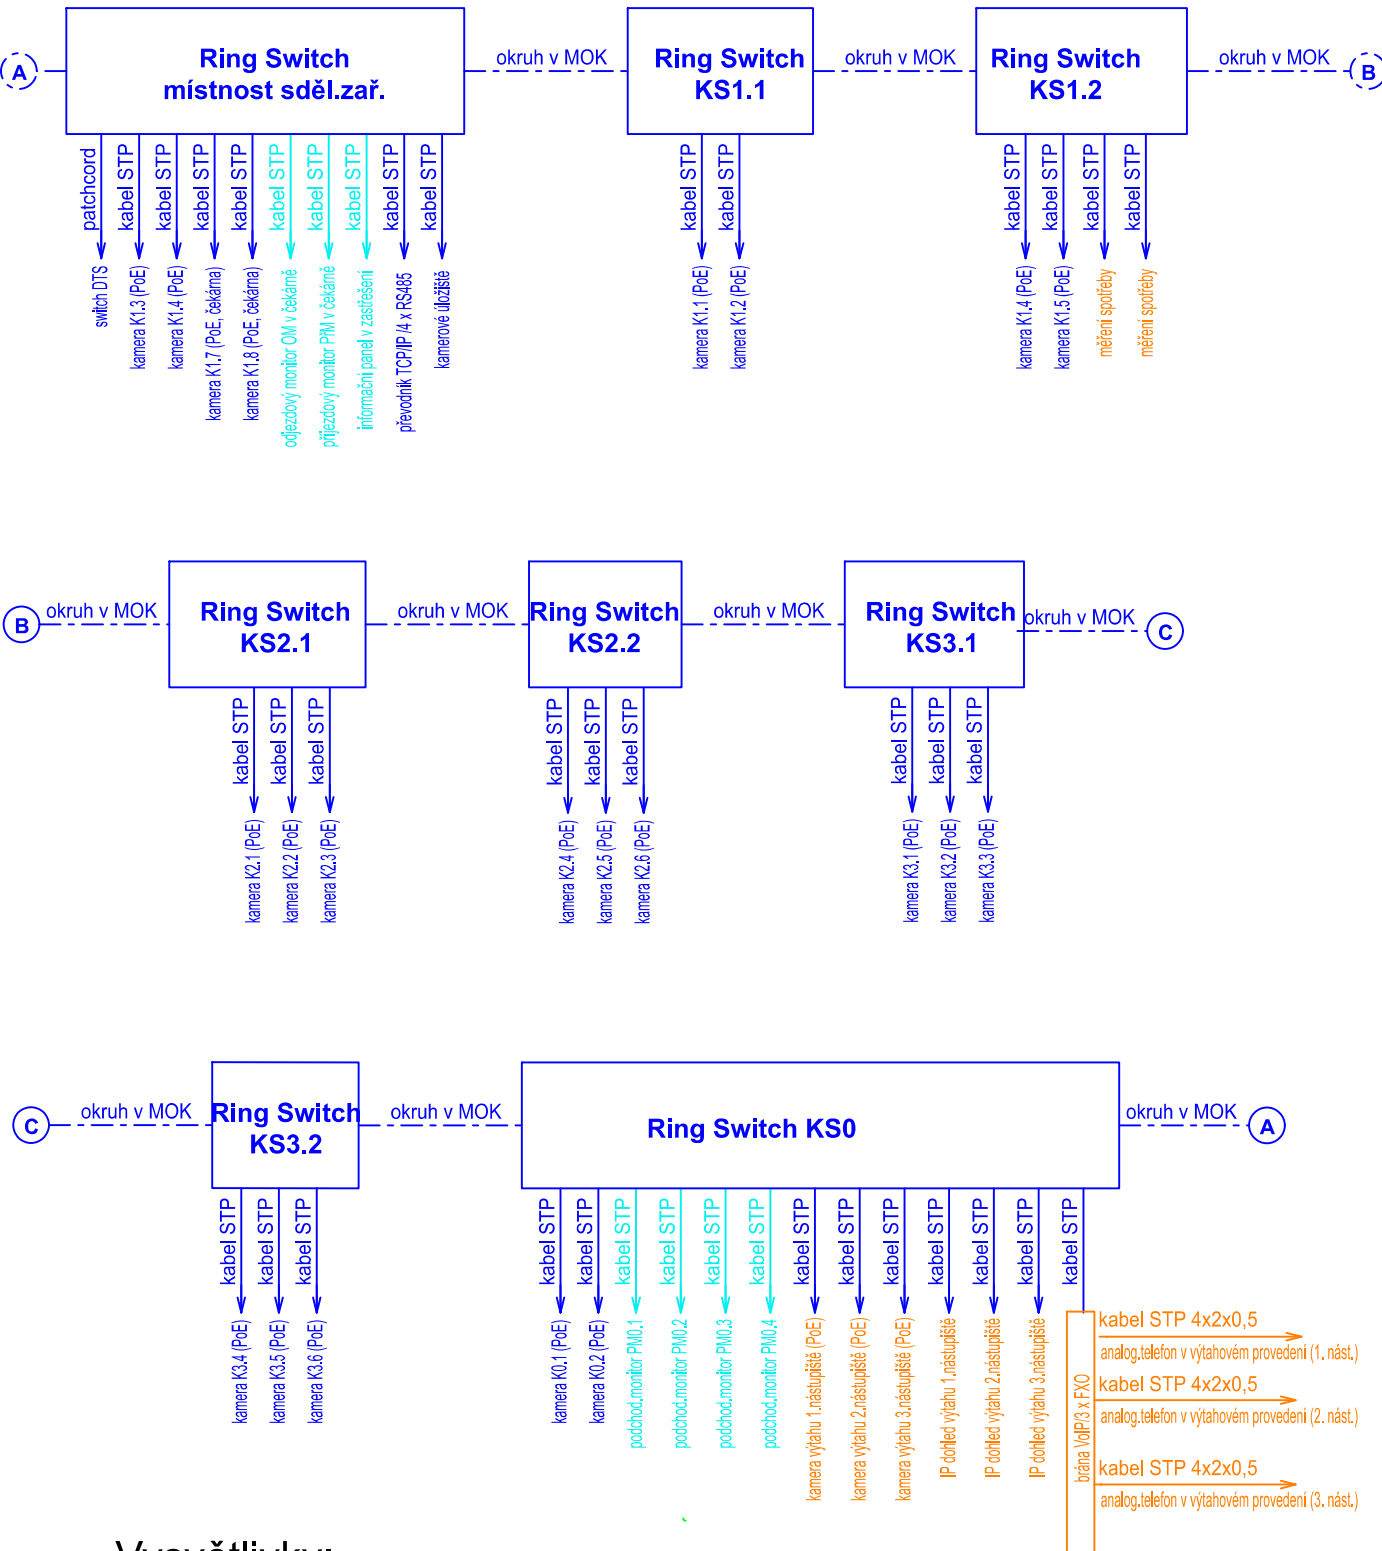

Vysvětlivky:

Kamerový systém

Informační systém

Jiná sdělovací zařízení




EVROPSKÁ UNIE
Evropské strukturální a investiční fondy
Operační program Doprava

Ministerstvo dopravy
Státní fond dopravní
infrastruktury




PRODEX
V Olšinách 2300/75, 100 00 Praha 10

Valbek 

				Číslo soupravy
1.	Dokumentace ke společnému rozhodnutí - zapracování připomínek	08/2019		
Č. změny	Zdůvodnění změny	Datum	Podpis	

Investor



Správa železniční dopravní cesty


Správa železniční dopravní cesty, státní organizace

Dlážděná 1003/7

110 00 Praha 1 - Nové Město


Odpov. projektant stavby

Ing. Peter Lastovecký, Ing. Jana Borončová

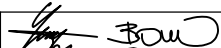


Odpov. projektant PS, SO, části

Ing. Petr Steiner




Vypracoval

Ing. Petr Steiner



Technická kontrola

Ing. František Zimmermann



Zajištění bezbariérového přístupu na nástupiště
v ŽST Roztoky u Prahy

PS 20-13 INFORMAČNÍ SYSTÉM PRO CESTUJÍCÍ

IP PŘIPOJENÍ

PRODEX spol. s r.o., organizační složka

V Olšinách 2300/75, 100 00 Praha 10

tel.: +420 277 007 726

e-mail: info@prodex-cz.eu

Zak. číslo zhotov.

17XP24010

Datum

08/2019

Stupeň

DUSP

Měřítko

-

Část

Příloha

D.1.2.3.3

8