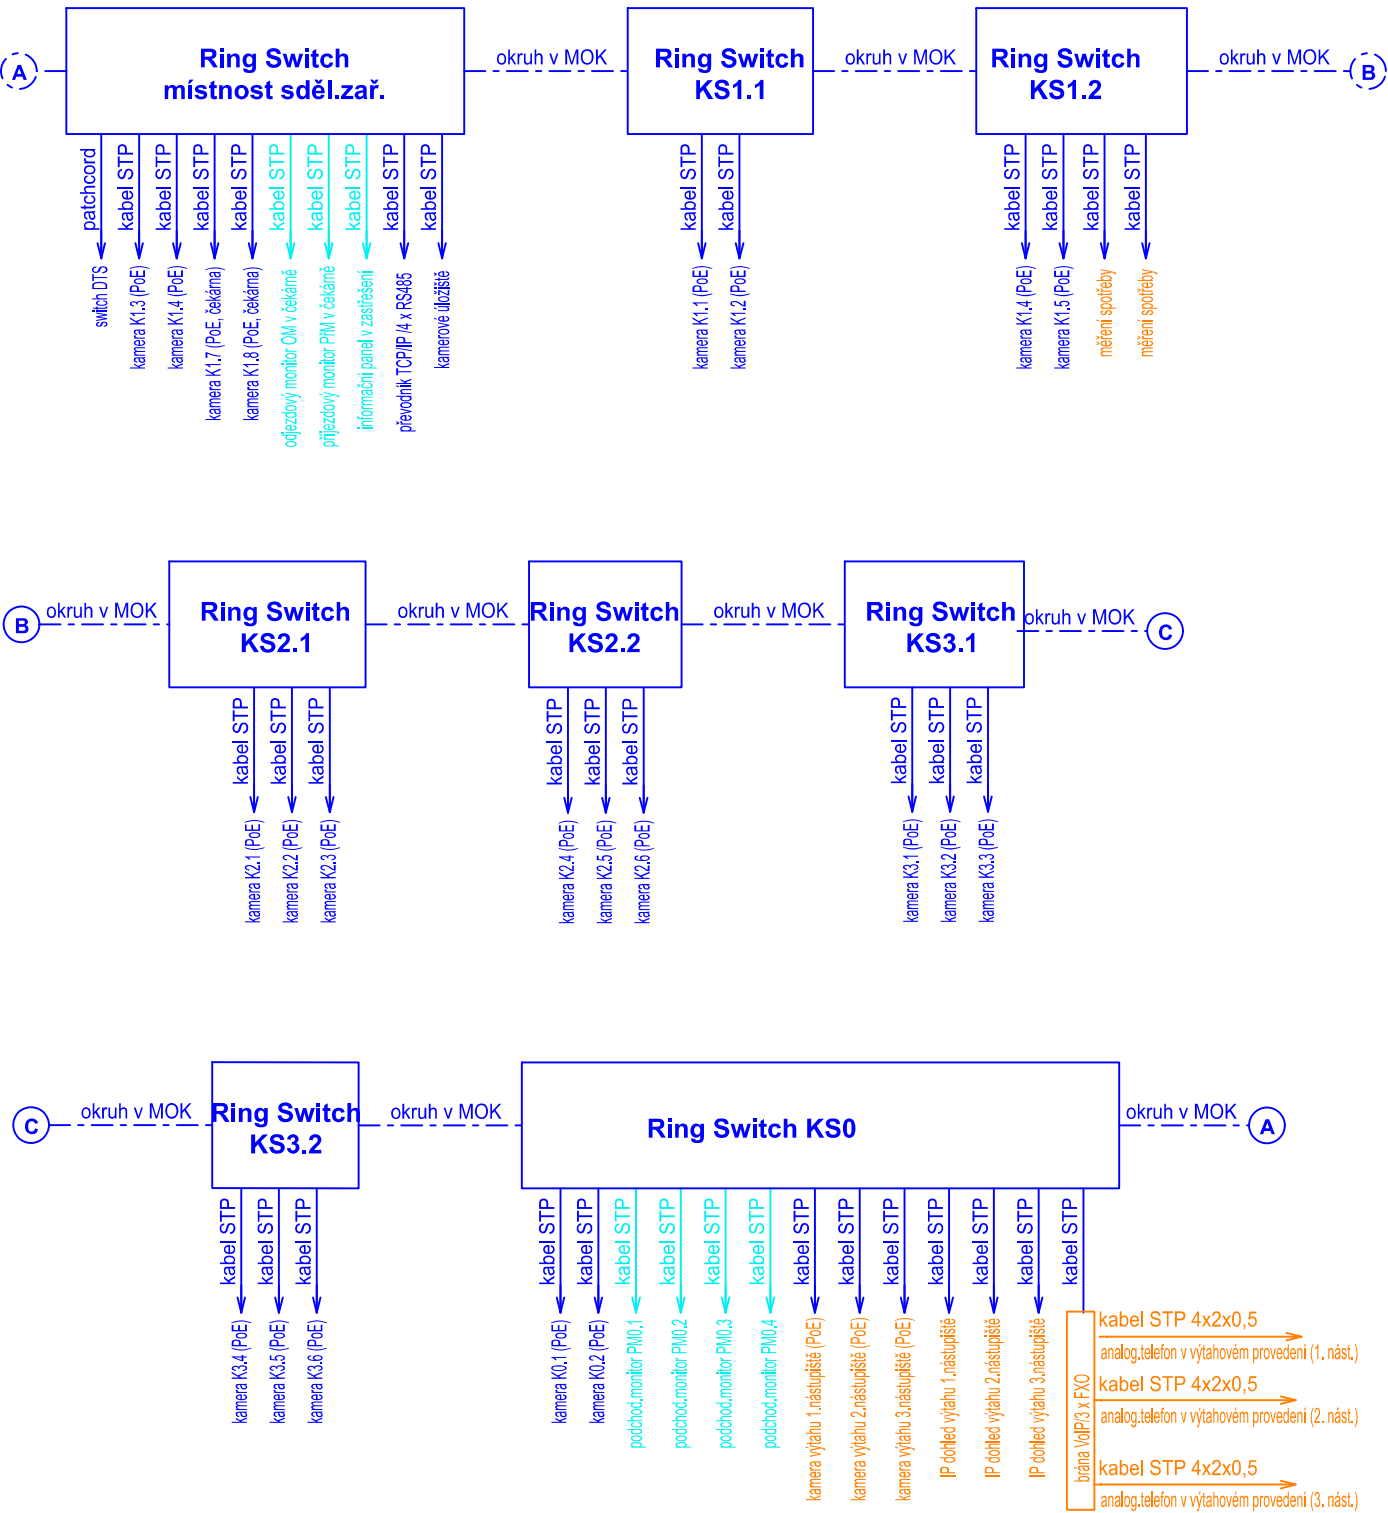


Schéma IP zapojení



EVROPSKÁ UNIE  
Evropské strukturální a investiční fondy  
Operační program Doprava

Ministerstvo dopravy  
Státní fond dopravní  
infrastruktury





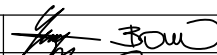


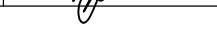
Vysvětlivky:

Kamerový systém

Informační systém

Jiná sdělovací zařízení

Společnost PRODEX-VALBEK		<div>PRODEX</div> <div>V Olšinách 2300/75, 100 00 Praha 10</div>		<div>Valbek</div> <div></div>	
				Číslo soupravy	
1.	Dokumentace ke společnému rozhodnutí - zpracování připomínek	08/2019			
Č. změny	Zdůvodnění změny	Datum	Podpis		

Investor		<div><div>Správa železniční dopravní cesty, státní organizace Dlážděná 1003/7 110 00 Praha 1 - Nové Město</div></div>		<div>PRODEX</div> <div>V Olšinách 2300/75, 100 00 Praha 10</div>		
Odpov. projektant stavby	Ing. Peter Lastovecký, Ing. Jana Borončová					
Odpov. projektant PS, SO, části	Ing. Petr Steiner					
Vypracoval	Ing. Petr Steiner					
Technická kontrola	Ing. František Zimmermann					
<div>Zajištění bezbariérového přístupu na nástupiště v ŽST Roztoky u Prahy PS 20-14 JINÁ SDĚLOVACÍ ZAŘÍZENÍ</div>				PRODEX spol. s r.o., organizační složka V Olšinách 2300/75, 100 00 Praha 10 tel.: +420 277 007 726 e-mail: info@prodex-cz.eu		
				Zak. číslo zhotov.	17XP24010	
				Datum	08/2019	
				Stupeň	DUSP	
				Měřítko	-	
Část	Příloha					
IP PŘIPOJENÍ				D.1.2.3.4	4	