

PODÉLNÝ PROFIL KOLEJE Č.4  
M 1:1 000/100

ČÍSLO POZEMKU:  
OBEC:  
KATASTRÁLNÍ ÚEMÍ:  
VLASTNICKÉ PRÁVO:  
DRUH POZEMKU:

PARAMETRY ZAOBLNÍ LOMŮ SKLONŮ:

← PRAHA-BUBENEČ

NIVELETA TK - NOVÁ:

ODVODNĚNÍ - NOVÉ:  
ODVODNĚNÍ - STÁVAJÍCÍ:  
trativod  
svodné potrubí

NÁSTUPIŠTĚ:

ROZDÍL NIVELET (mm):

NIVELETA TK - NOVÁ:


NIVELETA TK - PŮVODNÍ:

SROVNÁVACÍ ROVINA:  
STANIČENÍ OSY KOLEJE:  
SKLONOVÉ POMĚRY:

MATERIÁL SVRŠKU:

SMĚROVÉ POMĚRY:

68/14	68/14
ROZTOKY	ROZTOKY
ROZTOKY U PRAHY	ROZTOKY U PRAHY
ČR	ČR
OSTATNÍ PLOCHA	OSTATNÍ PLOCHA

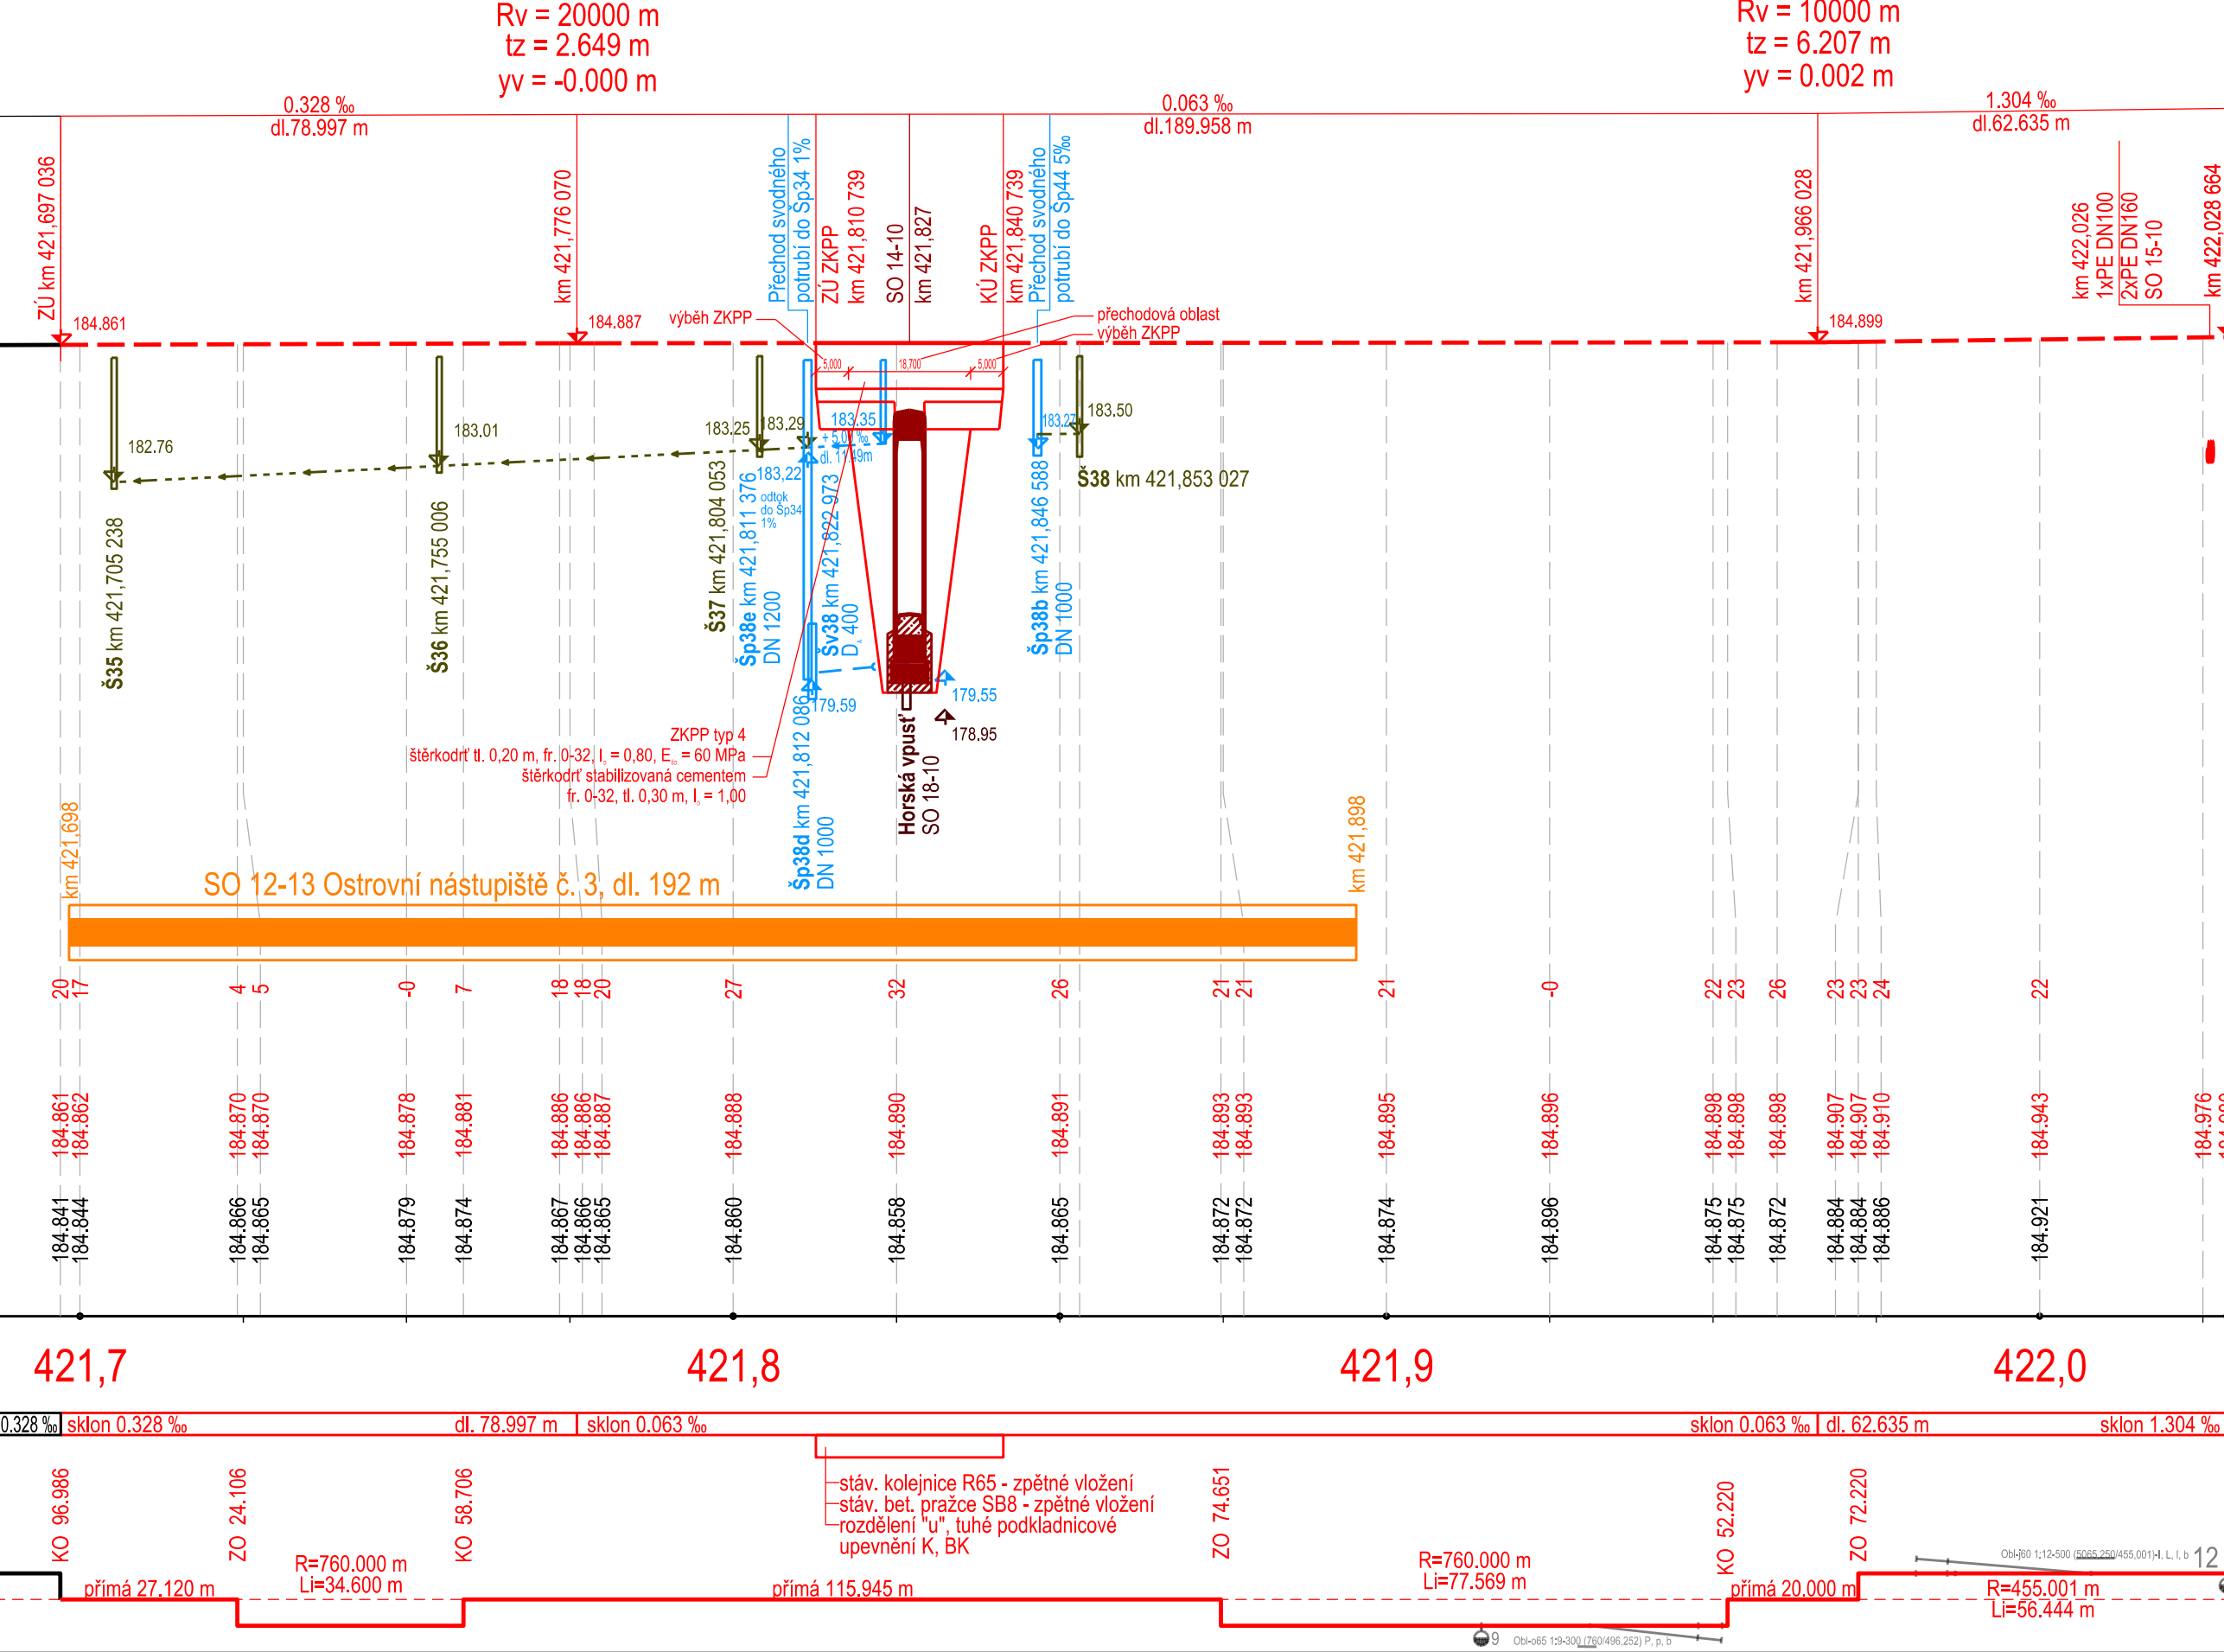

PODÉLNÝ PROFIL KOLEJE Č.4b  
M 1:1 000/100

ČÍSLO POZEMKU:  
OBEC:  
KATASTRÁLNÍ ÚEMÍ:  
VLASTNICKÉ PRÁVO:  
DRUH POZEMKU:

PARAMETRY ZAOBLNÍ LOMŮ SKLONŮ:

← PRAHA-BUBENEČ

NIVELETA TK - NOVÁ:

ODVODNĚNÍ - NOVÉ:  
ODVODNĚNÍ - STÁVAJÍCÍ:  
trativod  
svodné potrubí

ROZDÍL NIVELET (mm):

NIVELETA TK - NOVÁ:


NIVELETA TK - PŮVODNÍ:

SROVNÁVACÍ ROVINA:  
STANIČENÍ OSY KOLEJE:  
SKLONOVÉ POMĚRY:

MATERIÁL SVRŠKU:

SMĚROVÉ POMĚRY:

68/14	68/14
ROZTOKY	ROZTOKY
ROZTOKY U PRAHY	ROZTOKY U PRAHY
ČR	ČR
OSTATNÍ PLOCHA	OSTATNÍ PLOCHA

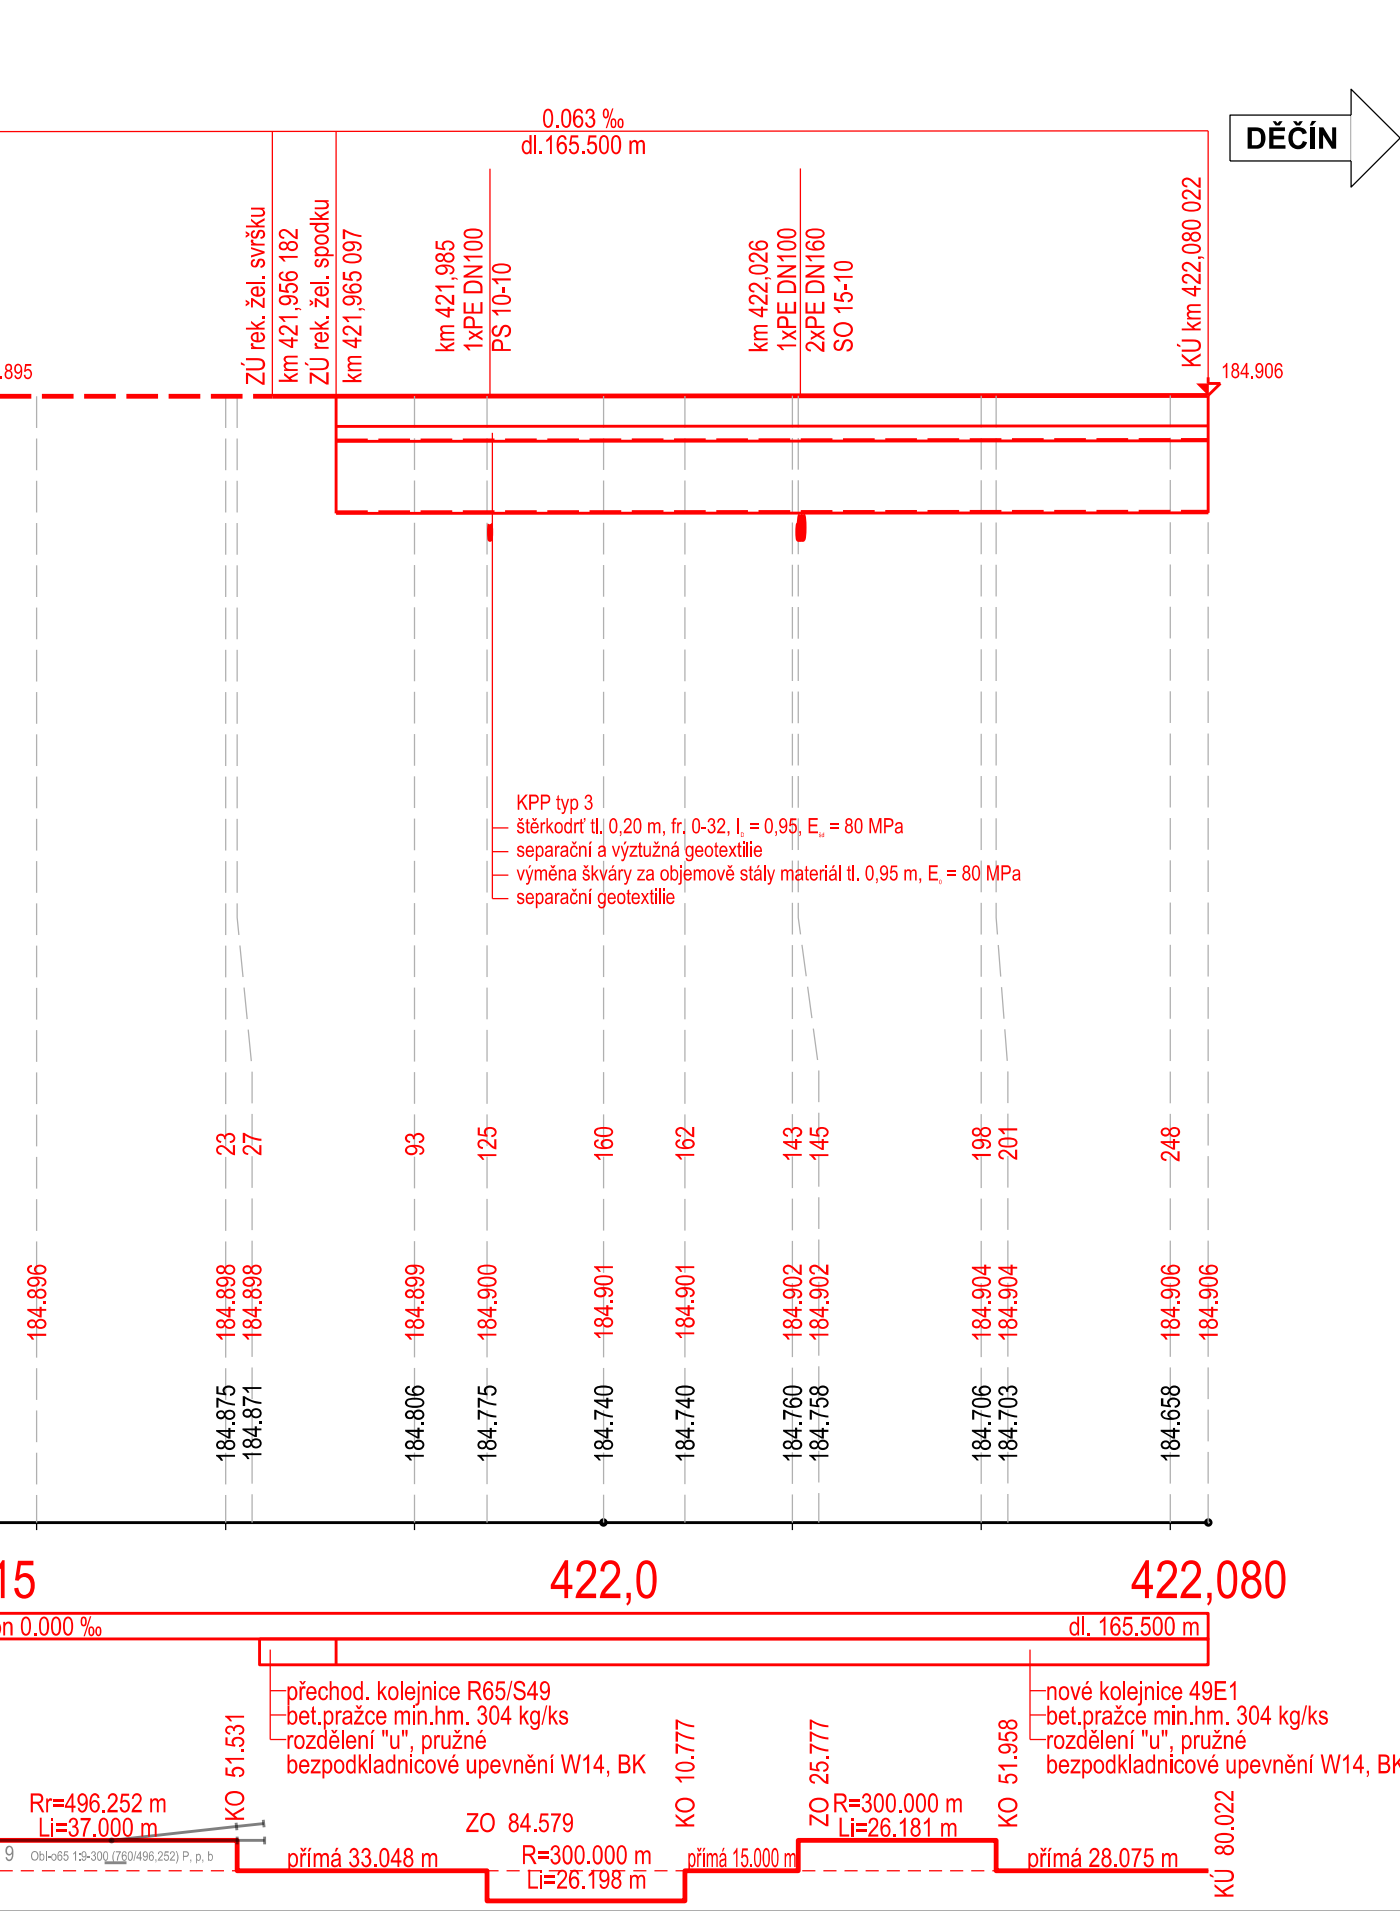

Společnost  
**PRODEX-VALBEK**

**PRODEX**  
V Olšinách 2300/75, 100 00 Praha 10

**Valbek**

			Číslo soupravy
1.	Dokumentace ke společnému rozhodnutí - zpracování připomínek	08/2019	
Č. změny	Zdůvodnění změny	Datum	Podpis

Investor  
**SZDC**  
Správa železniční dopravní cesty, státní organizace  
Plázeňská 1003/7  
110 00 Praha 1 - Nové Město

Odpor. projektant stavby  
Ing. Peter Lastovecký, Ing. Jana Borončová

Odpor. projektant PS, SO, části  
Ing. Jana Borončová, Ing. Ondřej Vránek

Vypracoval  
Ing. Jana Borončová

Technická kontrola  
Ing. Peter Lastovecký

**PRODEX**  
V Olšinách 2300/75, 100 00 Praha 10

**Zajištění bezbariérového přístupu na nástupiště v ŽST Roztoky u Prahy**  
SO 11-10 Železniční svršek  
SO 11-11 Železniční spodek

**Podélný profil koleje č.4 a č.4b**

**D.2.1.1 3.4**