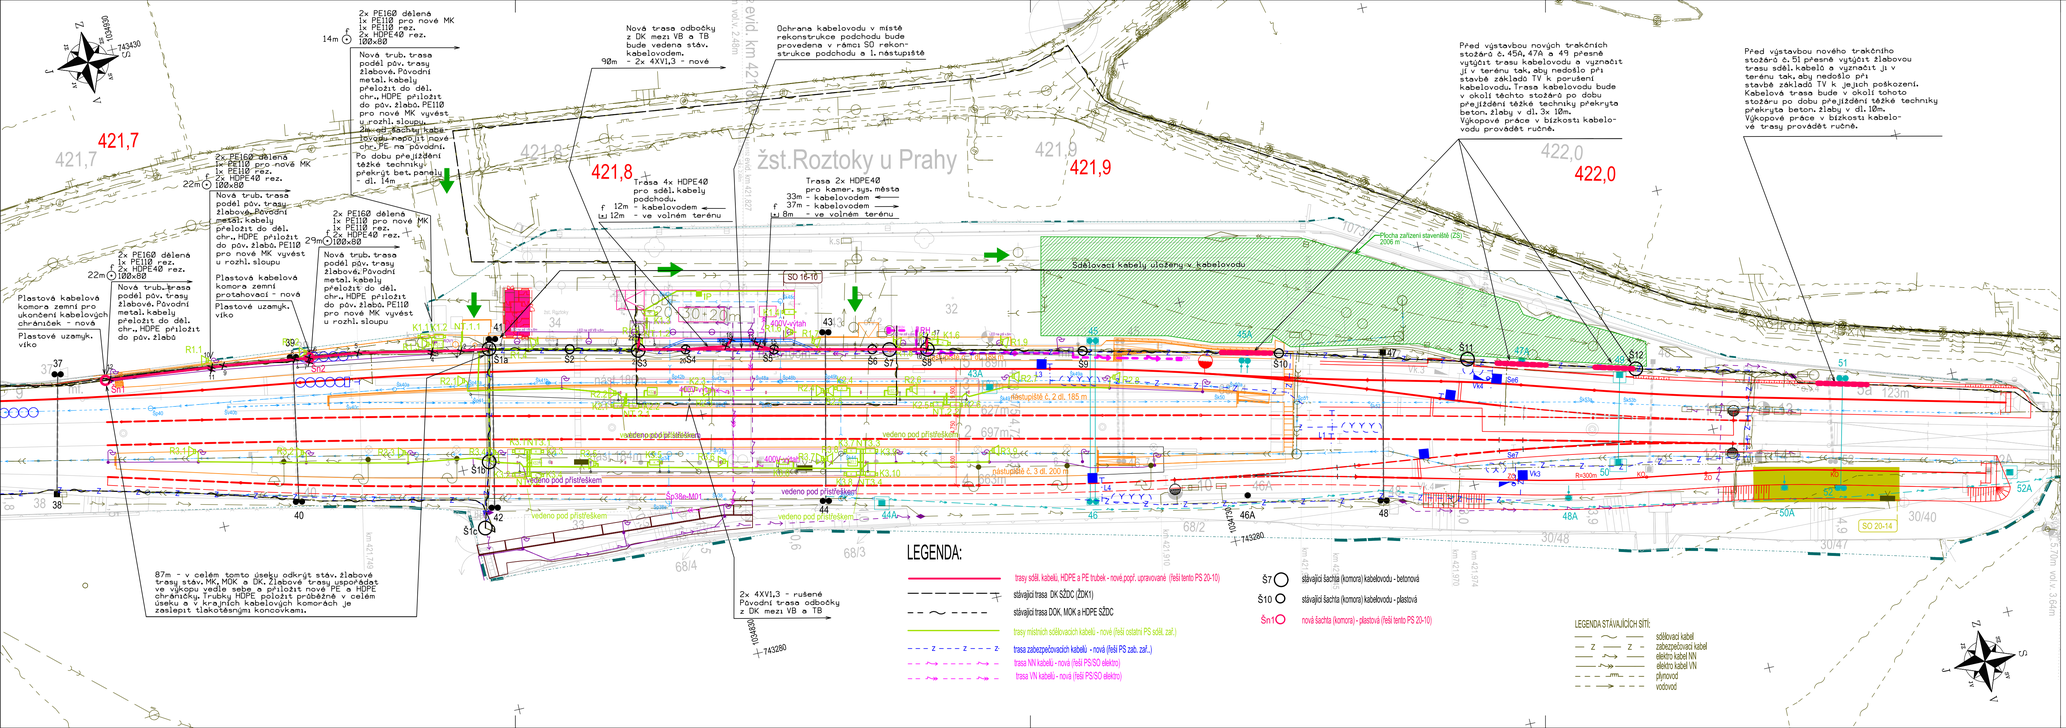
žst.Roztoky u Prahy
421,7
421,8
421,9
422,0
2x PE160 dělená 1x PE110 pro nové MK 1x PE110 rez. 2x HDPE40 rez. 100x80
Nová trub. trasa podél pův. trasy žlabová. Původní metal. kabely přeložit do děl. chr., HDPE přiložit do pův. žlabů. PE110 pro nové MK vyvést u rozhl. sloupu
Ochrana kabelovodu v místě rekonstrukce podchodu bude provedena v rámci SO rekonstrukce podchodu a 1. nástupiště
Nová trasa odbočky z DK mezi VB a TB bude vedena stáv. kabelovodem. 90m - 2x 4XV1,3 - nové
Trasa 4x HDPE40 pro sděl. kabely podchodu. f 12m - kabelovodem ← ⏀ 12m - ve volném terénu
Trasa 2x HDPE40 pro kamer. sys. města 33m - kabelovodem ← f 37m - kabelovodem → ⏀ 8m - ve volném terénu
Před výstavbou nových trakčních stožárů č. 45A, 47A a 49 přesně vytýčit trasu kabelovodu a vyznačit ji v terénu tak, aby nedošlo při stavbě základů TV k jejich poškození. Kabelová trasa bude v okolí tohoto stožáru po dobu přejíždění těžké techniky překryta beton. žlaby v dl. 3x 10m. Výkopové práce v blízkosti kabelovodu provádět ručně.
Před výstavbou nového trakčního stožáru č. 51 přesně vytýčit žlabovou trasu sdělkabelů a vyznačit ji v terénu tak, aby nedošlo při stavbě základů TV k jejich poškození. Kabelová trasa bude v okolí tohoto stožáru po dobu přejíždění těžké techniky překryta beton. žlaby v dl. 10m. Výkopové práce v blízkosti kabelové trasy provádět ručně.
Sdělovací kabely uloženy v kabelovodu
Plocha zařízení staveniště (ZS) 2006 m
Plastová kabelová komora zemní pro ukončení kabelových chrániček - nová
Plastové uzamyk. víko
Plastová kabelová komora zemní protahovací - nová
Plastové uzamyk. víko
87m - v celém tomto úseku odkryt stáv. žlabová trasy stáv. MK, MOK a DK. Žlabové trasy uspořádat ve výkopu vedle sebe a přiložit nové PE a HDPE chráničky. Trubky HDPE položit průběžné v celém úseku a v krajních kabelových komorách je zaslepit tlakotěsnými koncovkami.
vedeno pod přístřeškem
SO 20-14
SO 15-16
km 421,749
km 421,830
km 421,874
km 421,930
km 421,974
km 422,007
km 422,036
km 422,087
km 422,107
km 422,136
km 422,187
km