


Schéma zapojení silového rozvaděče

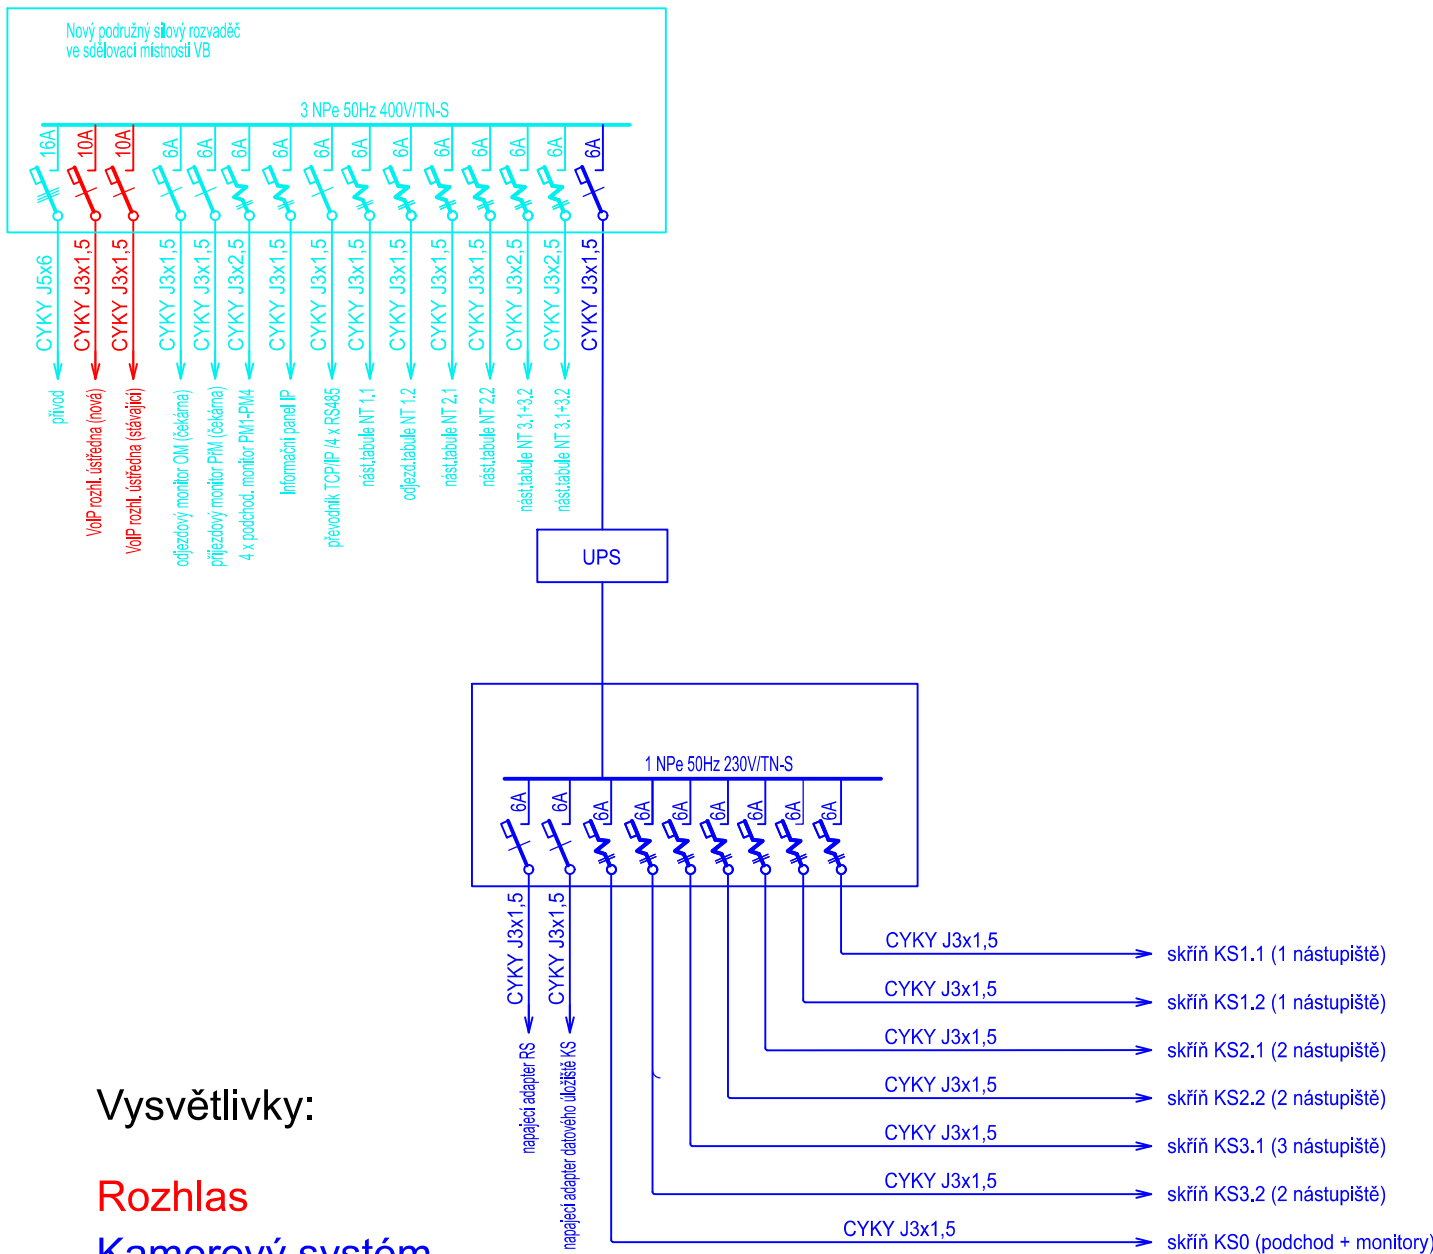

Vysvětlivky:

Rozhlas

Kamerový systém

Informační systém



EVROPSKÁ UNIE  
Evropské strukturální a investiční fondy  
Operační program Doprava

Ministerstvo dopravy  
Státní fond dopravní  
infrastruktury



Společnost  
PRODEX-VALBEK



V Olšinách 2300/75, 100 00 Praha 10



				Číslo soupravy
1.	Dokumentace ke společnému rozhodnutí - zpracování připomínek	08/2019		
Č. změny	Zdůvodnění změny	Datum	Podpis	

Investor



Správa železniční dopravní cesty

Správa železniční dopravní cesty, státní organizace  
Dlážděná 1003/7  
110 00 Praha 1 - Nové Město

Odpov. projektant stavby	Ing. Peter Lastovecký	
Odpov. projektant PS, SO, části	Ing. František Zimmermann	
Vypracoval	Ing. František Zimmermann	
Technická kontrola	Ing. Petr Steiner	

Zajištění bezbariérového přístupu na nástupiště  
v ŽST Roztoky u Prahy  
PS 20-11 ROZHLASOVÉ ZAŘÍZENÍ

SILOVÉ PŘIPOJENÍ



V Olšinách 2300/75, 100 00 Praha 10

PRODEX spol. s r.o., organizační složka  
V Olšinách 2300/75, 100 00 Praha 10  
tel.: +420 277 007 726  
e-mail: info@prodex-cz.eu

Zak. číslo zhotov.	17XP24010
Datum	08/2019
Stupeň	DUSP
Měřítko	-
Část	Příloha
D.1.2.3.1	7

DOKUMENT LZE UŽÍVAT POUZE DLE USTANOVENÍ PŘÍSLUŠNÉ SMLOUVY O DÍLO. ŽÁDNÁ JEHO ČÁST NEMŮŽE BYT DLE ZÁKONA č.121/2000 Sb. (autorský zákon) KOPÍROVÁNA NEBO JINYM ZPŮSOBEM ROZŠÍŘOVÁNA BEZ SOUHLASU PRODEX spol. s r.o., organizační složka