



VÝPRAVNÍ BUDOVA

Kralupy N. V. ← Kolejiště → Praha

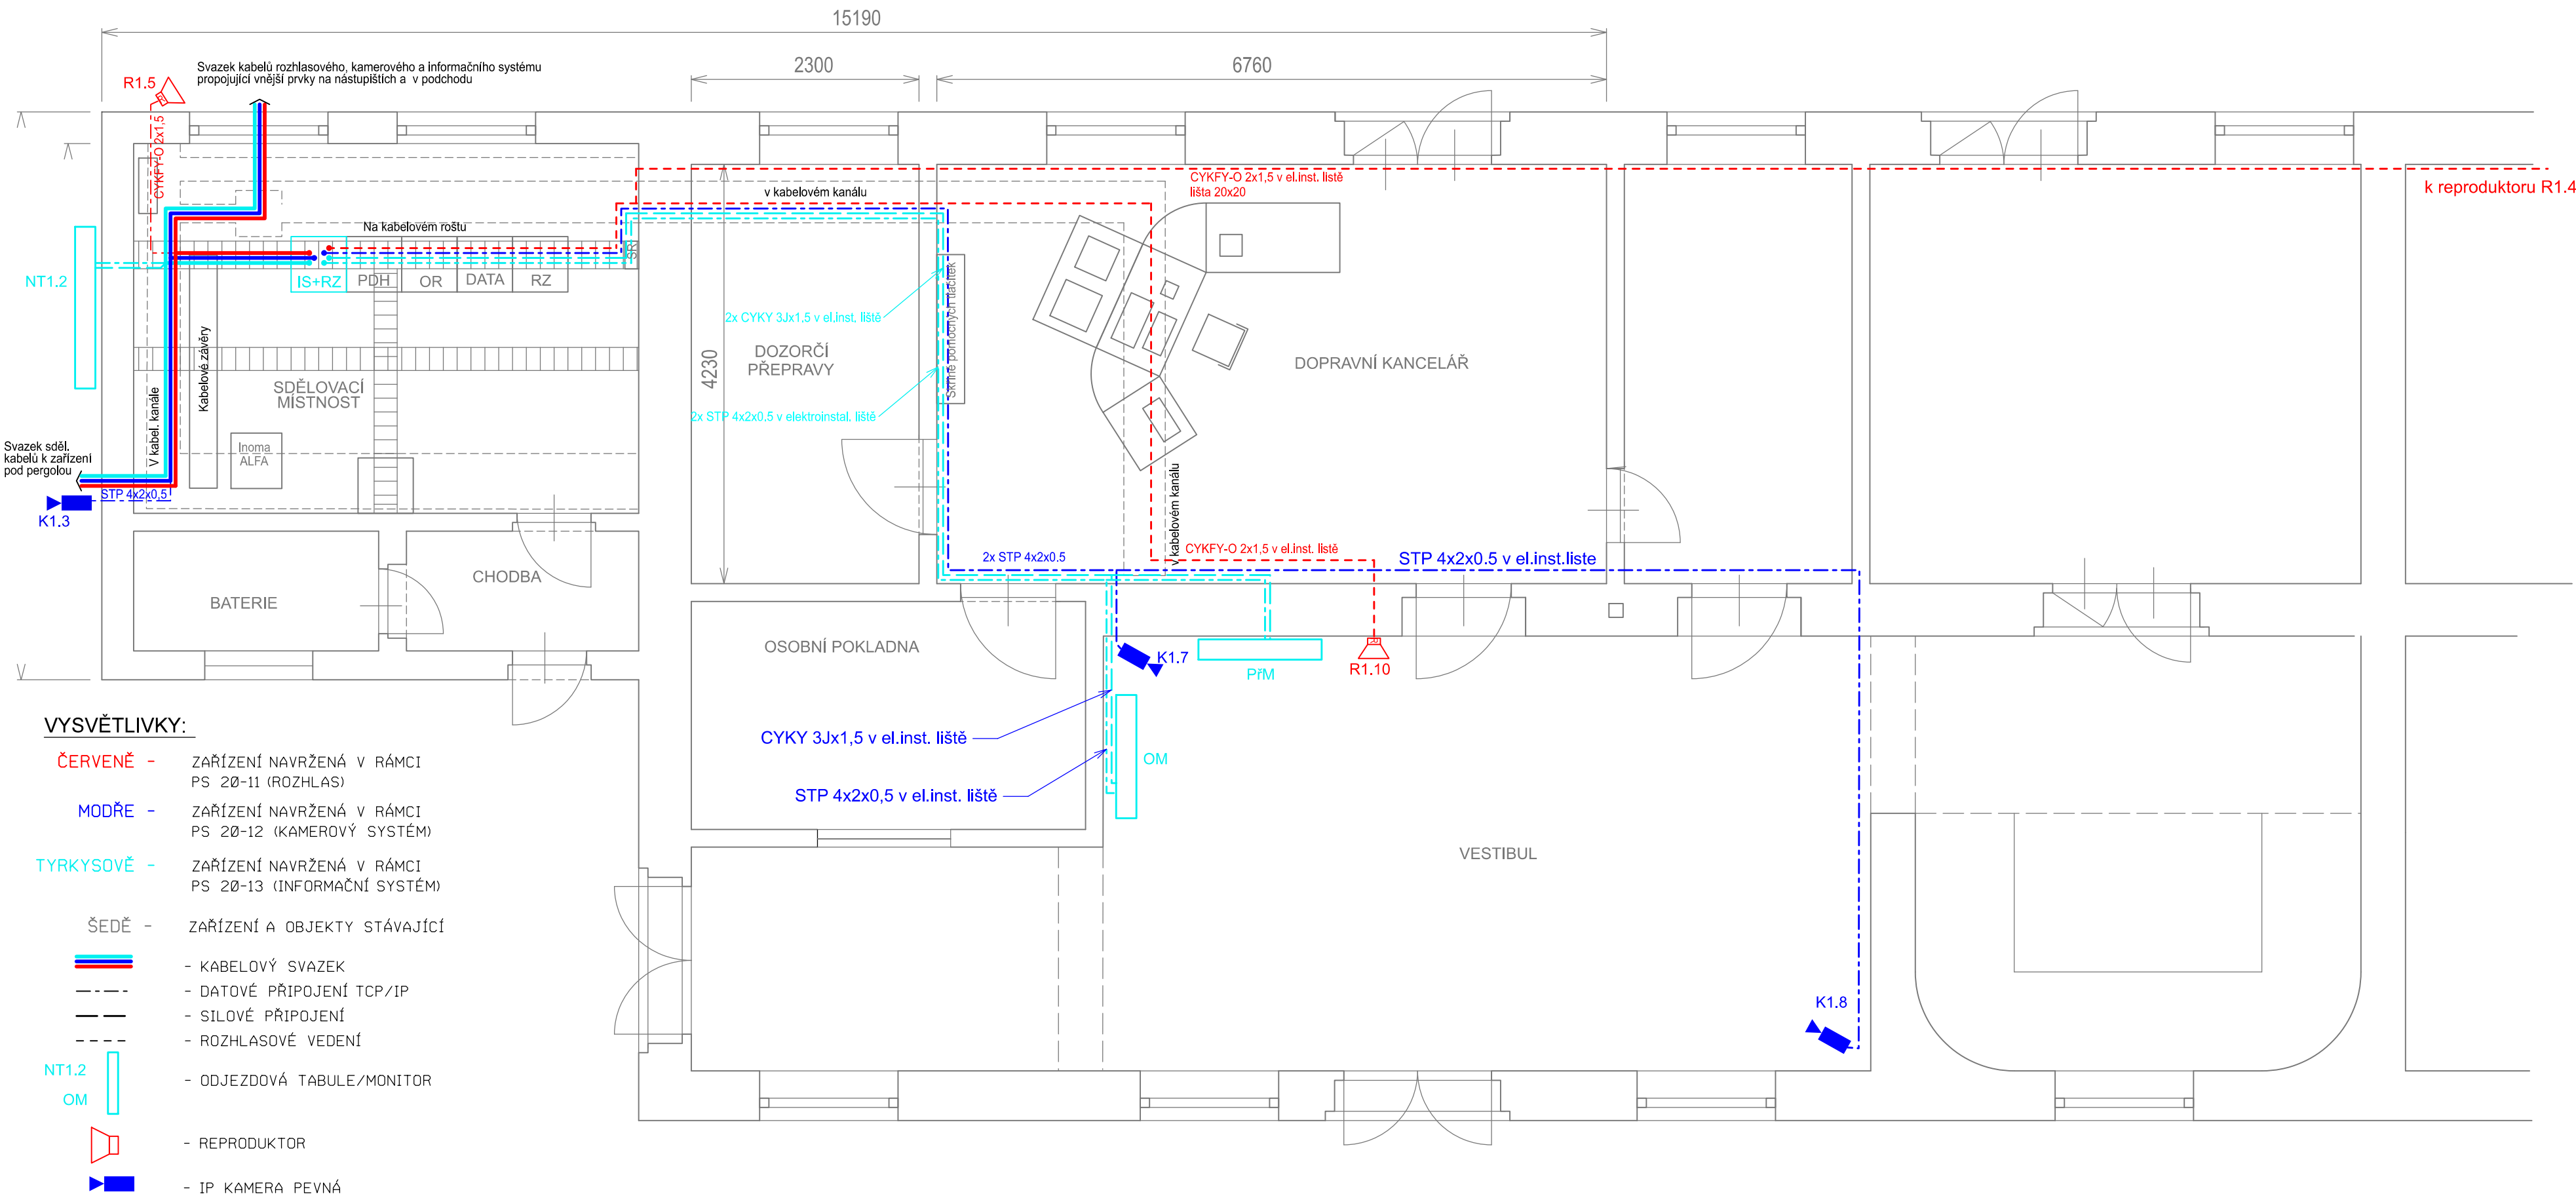

ŽST Roztoky u Prahy, nová skříň
OBSAZENÍ SKŘÍNĚ

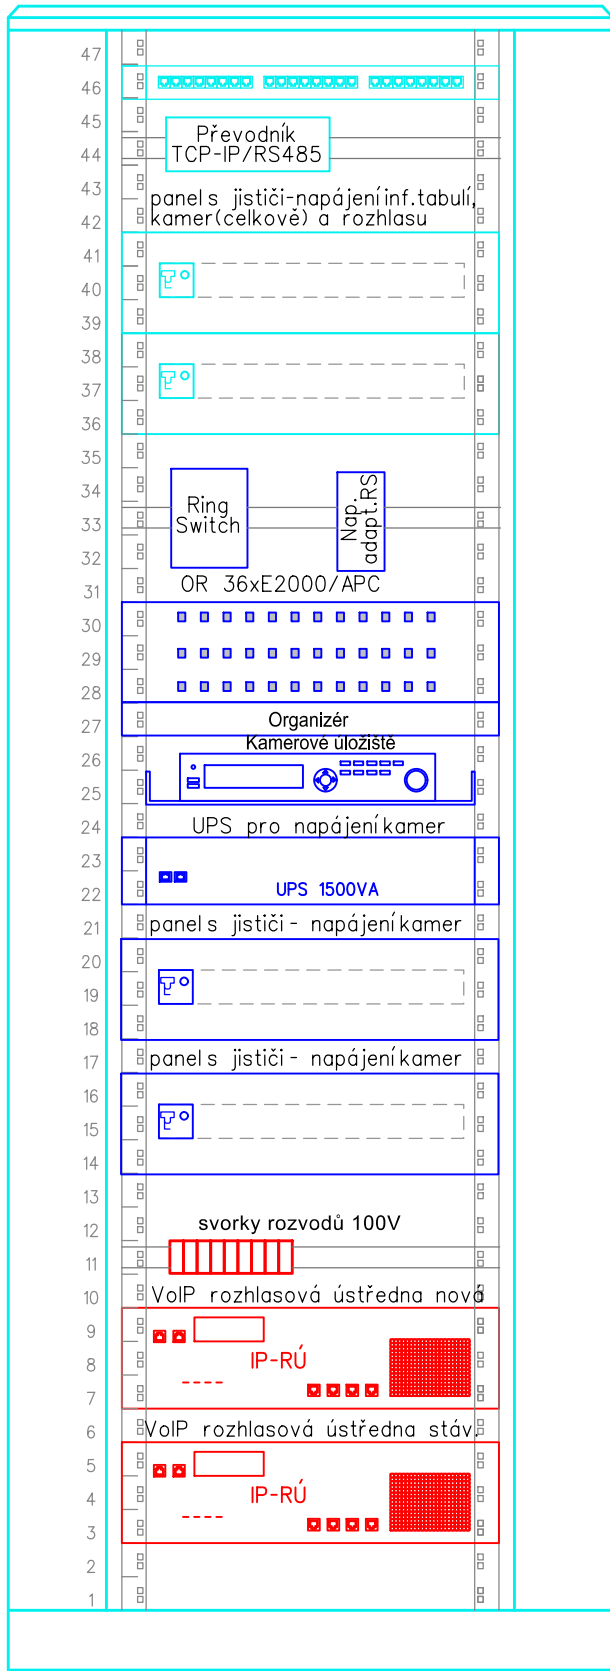

EVROPSKÁ UNIE
Evropské strukturální a investiční fondy
Operační program Doprava

Ministerstvo dopravy
Státní fond dopravní
infrastruktury


Společnost
PRODEX-VALBEK

PRODEX
V Olšinách 2300/75, 100 00 Praha 10

Valbek


Číslo soupravy			
1.	Dokumentace ke společnému rozhodnutí - zapracování připomínek	08/2019	
Č. změny	Zdůvodnění změny	Datum	Podpis

Investor



Správa železniční dopravní cesty, státní organizace
Dlážděná 1003/7
110 00 Praha 1 - Nové Město

Správa železniční dopravní cesty

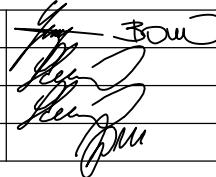Odpor. projektant stavby	Ing. Peter Lastovecký, Ing. Jana Borončová	
Odpor. projektant PS, SO, části	Ing. Petr Steiner	
Vypracoval	Ing. Petr Steiner	
Technická kontrola	Ing. František Zimmermann	

Zajištění bezbariérového přístupu na nástupiště
v ŽST Roztoky u Prahy
PS 20-12 KAMEROVÝ SYSTÉM

DISPOZICE VB

PRODEX spol. s r.o., organizační složka
V Olšinách 2300/75, 100 00 Praha 10
tel.: +420 277 007 726
e-mail: info@prodex-cz.eu

Zak. číslo zhotov.	17XP24010
Datum	08/2019
Stupeň	DUSP
Měřítko	1:50
Část	Příloha
D.1.2.3.2	5

DOKUMENT JE UŽÍVAT POUZE DLE USTANOVENÍ PŘÍSLUŠNÉ SMLOUVY O DÍLO. ZADÁNÍ JEHO ČÁST NEMŮŽE BYT DLE ZÁKONA Č. 121/2000 Sb. (autorský zákon) KOPÍROVÁNA NEBO JINÝM ZPŮSOBEM ROZŠÍŘOVÁNA BEZ SOUHLASU PRODEX spol. s r.o., organizační složka