Vzorový příčný řez č.8 km 421,800 000

M 1:50

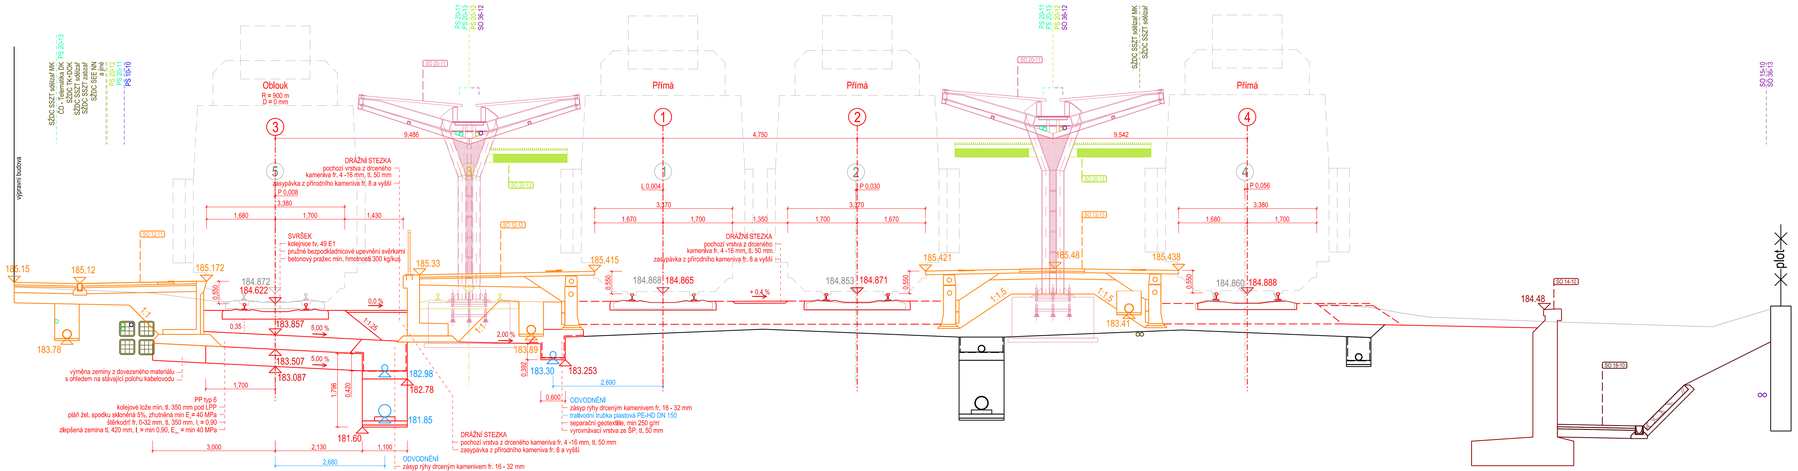

EVROPSKÁ UNIE
Evropské strukturální a investiční fondy
Operační program Doprava

Ministerstvo dopravy
Státní fond dopravní infrastruktury

Společnost PRODEX-VALBEK

PRODEX V Olšinách 2300/75, 100 00 Praha 10

Valbek

				Číslo soupravy
1.	Dokumentace ke společnému rozhodnutí - zapracování připomínek	08/2019		
Č. změny	Zdůvodnění změny	Datum	Podpis	

Investor: Správa železniční dopravní cesty, státní organizace
Dlážděná 1003/7
110 00 Praha 1 - Nové Město

Odpov. projektant stavby	Ing. Peter Lastovecký, Ing. Jana Borončová	
Odpov. projektant PS; SO, části	Ing. Jana Borončová, Ing. Ondřej Vránek	
Vypracoval	Ing. Jana Borončová	
Technická kontrola	Ing. Peter Lastovecký	

PRODEX spol. s r.o., organizační složka
V Olšinách 2300/75, 100 00 Praha 10
tel.: +420 277 007 726
e-mail: info@prodex-cz.eu

Zajištění bezbariérového přístupu na nástupiště v ŽST Roztoky u Prahy

SO 11-10 Železniční svršek
SO 11-11 Železniční spodek

Zak. číslo zhotov.	17XP24010
Datum	08/2019
Stupeň	DUSP
Měřítko	1:50
Část	D.2.1.1
Příloha	4.1

Vzorový příčný řez č.8 km 421,800 000

DOKUMENT JE CHRÁNĚN PRÁVY ZA ÚČELEM ZAMEZENÍ NEPŘÍPUSTNÉHO ZÁSAHU DO JEHO OBSAHU A TAKÉ OCHRANY JEHO OBSAHU PROTI ZNEHODNOCENÍ. PRODEX spol. s r.o. zapsána dne