


UKONČENÍ NÁSTUPIŠTĚ (PRAŽSKÉ ZHLAV  
M 1:100



Příčný řez M 1:


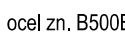


beton zřdky: ČSN EN 206-1/Z3 - C30/37 - XF3, XC4 (CZ, F.2) - Cl 0,4 - Dmax32 -



třídy přesnosti a výrobní tolerance netonových konstrukcí musí splňovat TKP a ZTKP



beton zídky: ČSN EN 206-1/Z3 - C30/37 - XF3, XC4 (CZ, F.2) - Cl 0,4 - Dmax32 - S3

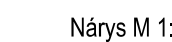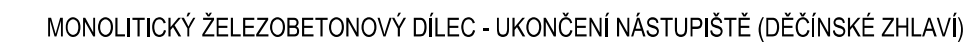


VÝKRES VÝZTUŽE, M 1:50

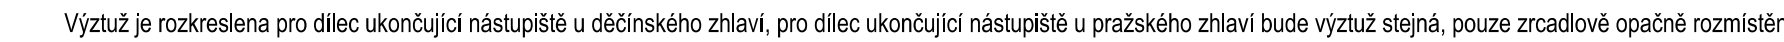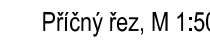

ocel zn. B500

beton zídky: ČSN EN 206-1/Z3 - C30/37 - XF3, XC4 (CZ, F.2) - Cl 0,4 - Dmax32 - S3

|          |   |         |   |                |
|----------|---|---------|---|----------------|
|          |   |         |   | Číslo soupravy |
|          |   |         |   |                |
|          |   |         |   |                |
|          |   |         |   |                |
| 1.       | Dokumentace ke společnému rozhodnutí - zapracování připomínek | 08/2019 |  |                |
| Č. změny | Zdůvodnění změny  | Datum   | Podpis  |                |

Investor



Správa železniční dopravní cesty  
Dílažďena 1003/7  
110 00 Praha 1 - Nové Město

Odpov. projektant stavby

Odpov. projektant PS, SO, části

Vypracoval

Technická kontrola

Ing. Peter Lastovecký, Ing. Jana Borončová

Ing. Peter Lastovecký

Ing. Tomáš Balabán

Ing. Jan Zvěřina



Zajištění bezbariérového přístupu na nástupiště  
v ŽST Roztoky u Prahy

SO 12-11 VNĚJŠÍ NÁSTUPIŠTĚ Č.1

UKONČENÍ NÁSTUPIŠTĚ

PRODEX spol. s r.o., organizační složka  
V Olšinách 2300/75, 100 00 Praha 10  
tel.: +420 277 007 726  
e-mail: info@prodex-cz.eu

|                    |           |
|--------------------|-----------|
| Zak. číslo zhotov. | 17XP24010 |
| Datum              | 08/2019   |
| Stupeň             | DUSP      |
| Měřítko            | 1:100     |
| Část               | Příloha   |

D.2.1.2.1

6