


Schéma IP zapojení

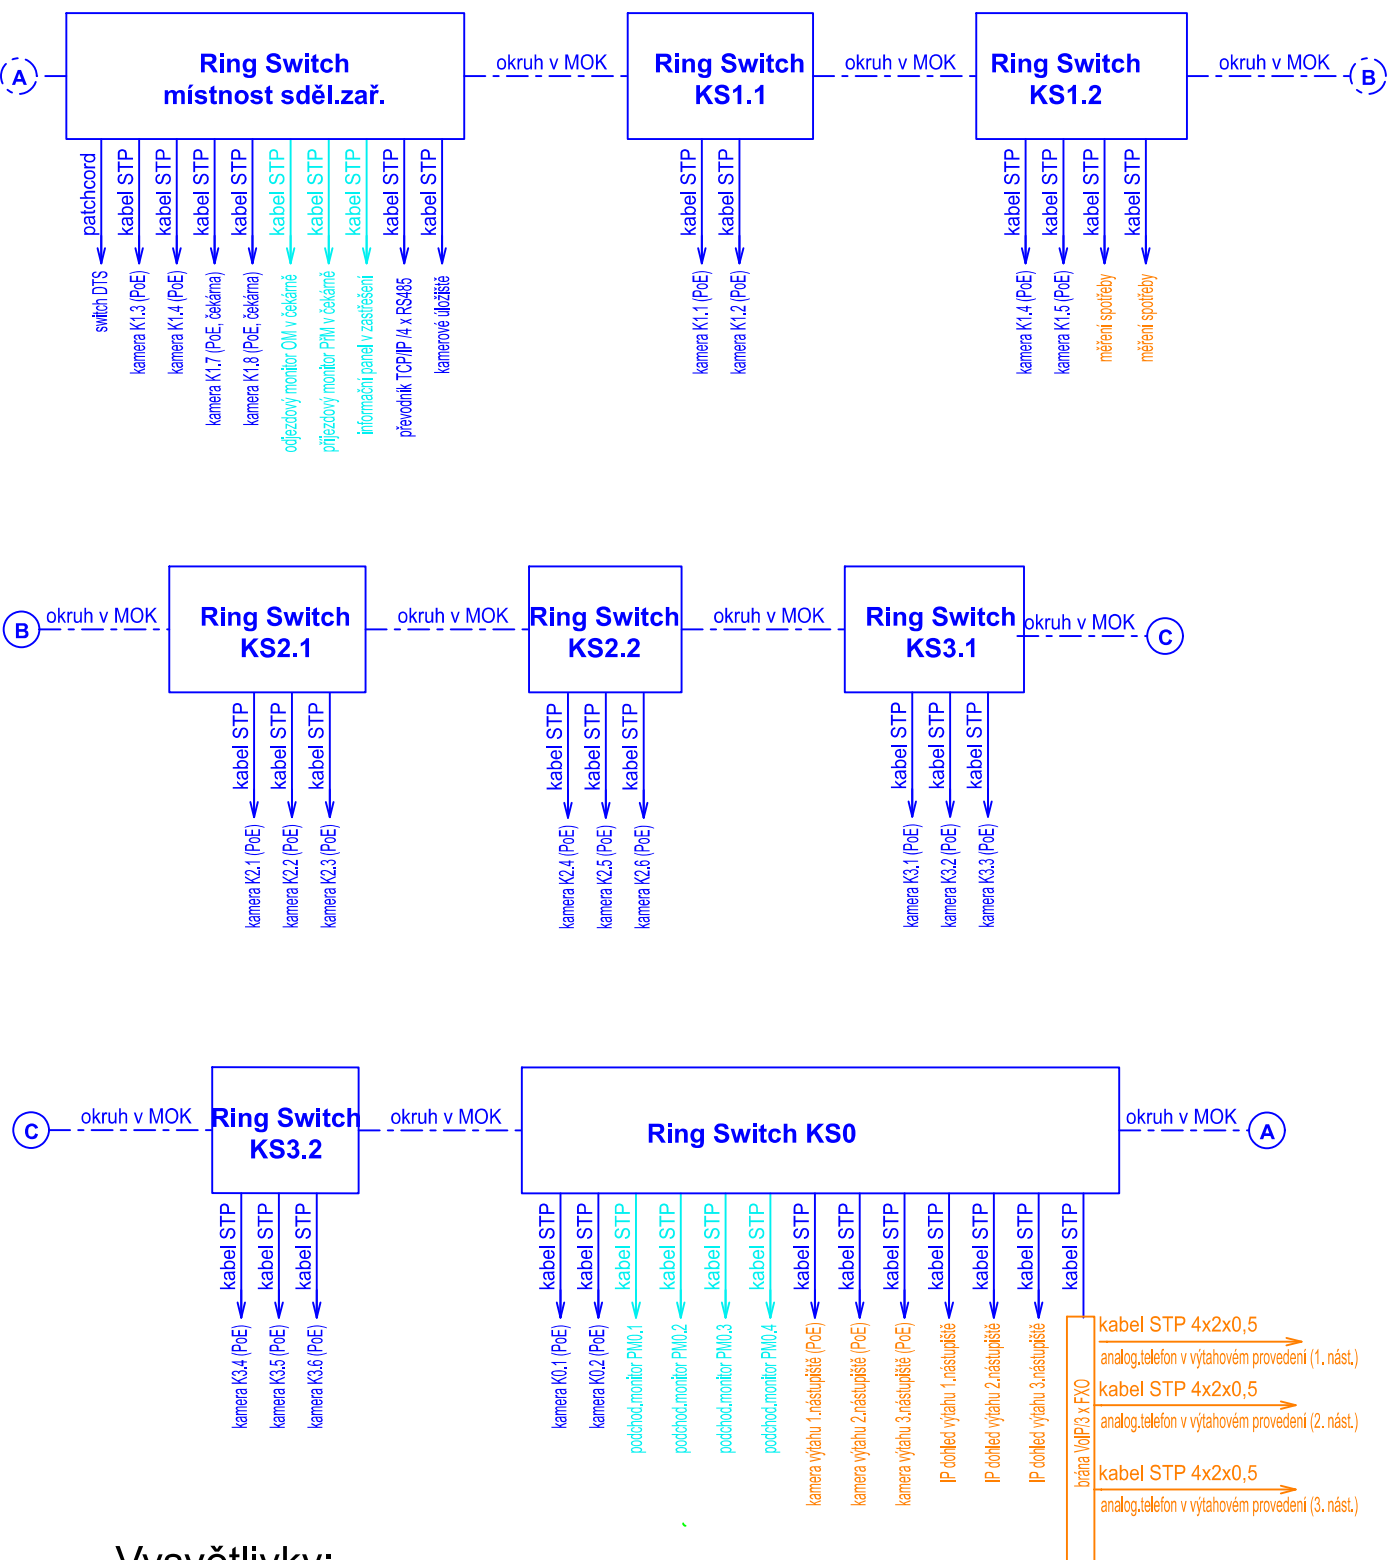

Vysvětlivky:

Kamerový systém

Informační systém

Jiná sdělovací zařízení



EVROPSKÁ UNIE
Evropské strukturální a investiční fondy
Operační program Doprava


Ministerstvo dopravy
Státní fond dopravní
infrastruktury




**Společnost
PRODEX-VALBEK**

PRODEX
V Olšinách 2300/75, 100 00 Praha 10

Valbek 

				Číslo soupravy
1.	Dokumentace ke společnému rozhodnutí - zapracování připomínek	08/2019		
Č. změny	Zdůvodnění změny	Datum	Podpis	

Investor



Správa železniční dopravní cesty

Správa železniční dopravní cesty, státní organizace

Dlážděná 1003/7

110 00 Praha 1 - Nové Město

PRODEX

V Olšinách 2300/75, 100 00 Praha 10

PRODEX spol. s r.o., organizační složka

V Olšinách 2300/75, 100 00 Praha 10

tel.: +420 277 007 726

e-mail: info@prodex-cz.eu

Zak. číslo zhotov.

17XP24010

Datum

08/2019

Stupeň

DUSP

Měřítko

-

Část

Příloha

D.1.2.3.2

8

Odpov. projektant stavby

Ing. Peter Lastovecký, Ing. Jana Borončová

Odpov. projektant PS, SO, části

Ing. Petr Steiner

Vypracoval

Ing. Petr Steiner

Technická kontrola

Ing. František Zimmermann

Zajištění bezbariérového přístupu na nástupiště

v ŽST Roztoky u Prahy

PS 20-12 KAMEROVÝ SYSTÉM

IP PŘIPOJENÍ

DOKUMENT LZE UŽÍVAT POUZE DLE USTANOVENÍ PŘÍSLUŠNÉ SMLOUVY O DILO. ŽÁDNÁ JEHO ČÁST NEMŮŽE BÝT DLE ZÁKONA č.121/2000 Sb. (autorský zákon) KOPIJOVÁNA NEBO JINÝM ZPŮSOBEM ROZŠÍŘOVÁNA BEZ SOUHLASU PRODEX spol. s r.o., organizační složka