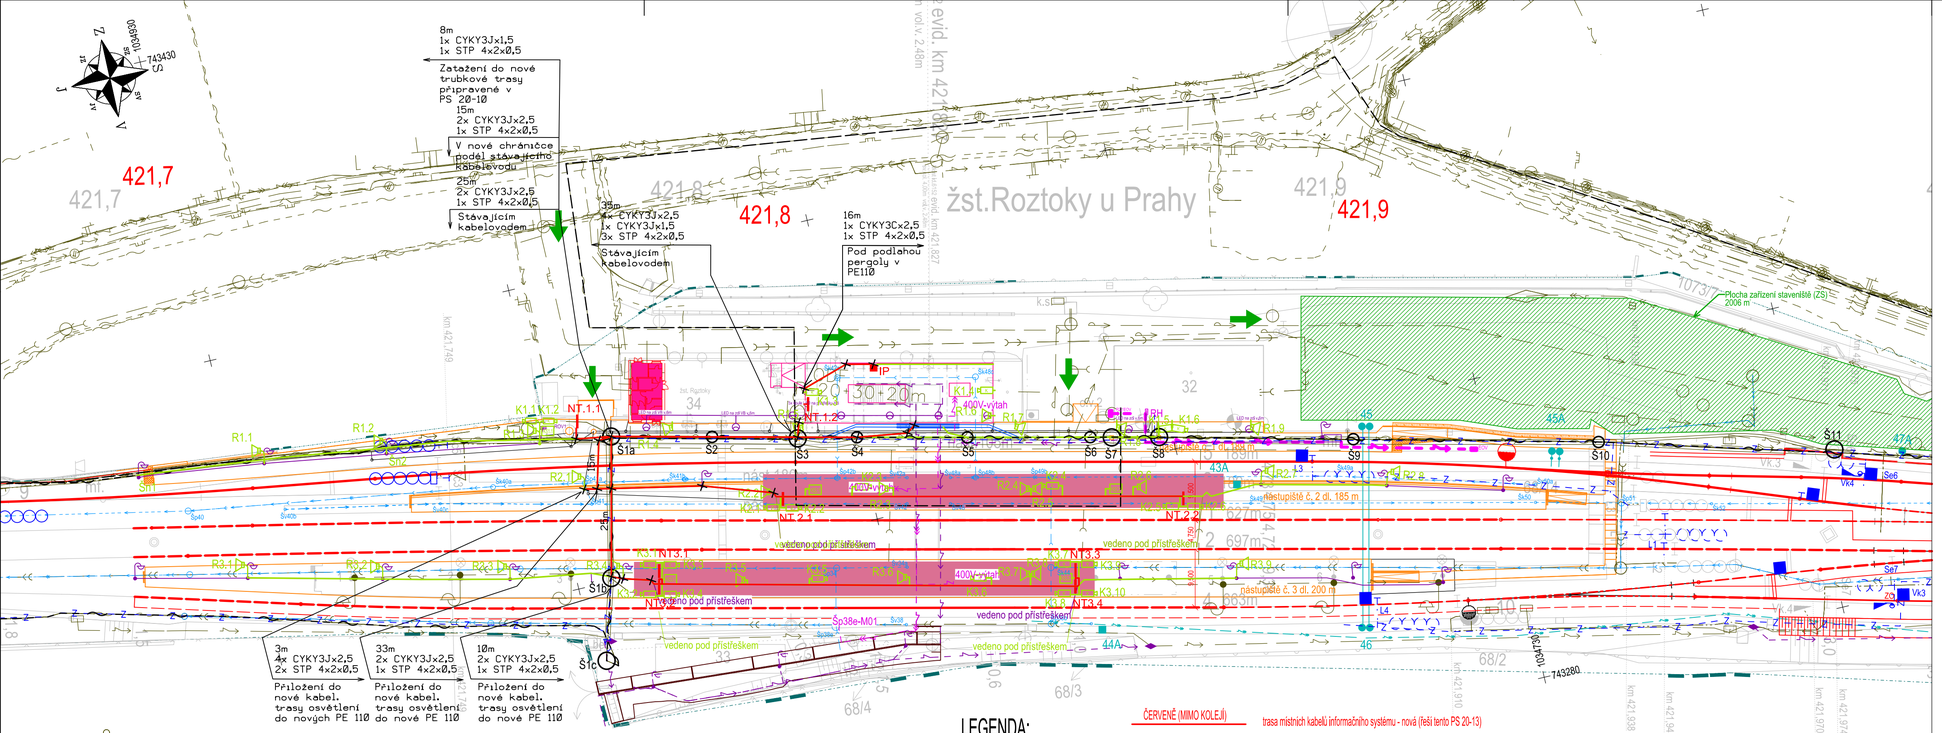

LEGENDA:

Š7	stávající šachta (komora) kabelovodu - betonová
Š10	stávající šachta (komora) kabelovodu - plastová
Šn1	nová šachta (komora) - plastová (řeší PS 20-10)

ČERVENĚ (MIMO KOLEJÍ)	trasa místních kabelů informačního systému - nová (řeší tento PS 20-13)
	trasa místních sdělovacích kabelů - nová (řeší ostatní PS sděl. zař.)
	stávající trasa DK SŽDC (ŽDK1)
	stávající trasa DOK, MOK a HDPE SŽDC
	trasa zabezpečovacích kabelů - nová (řeší PS zab. zař..)
	trasa NN kabelů - nová (řeší PS/SO elektro)
	trasa VN kabelů - nová (řeší PS/SO elektro)

LEGENDA STÁVAJÍCÍCH SÍTÍ:

- sdělovací kabel
- zabezpečovací kabel
- elektro kabel NN
- elektro kabel VN
- plynovod
- vodovod

EVROPSKÁ UNIE
Evropské strukturální a investiční fondy
Operační program Doprava

Ministerstvo dopravy
Státní fond dopravní infrastruktury

Společnost PRODEX-VALBEK

PRODEX
V Olšinách 2300/75, 100 00 Praha 10

Valbek

Č. změny	Zdůvodnění změny	Datum	Podpis
1.	Dokumentace ke společnému rozhodnutí - zapracování připomínek	08/2019	

Číslo soupravy

Investor: ŠŽDC Správa železniční dopravní cesty
Správa železniční dopravní cesty, státní organizace
Dlážděná 1003/7
110 00 Praha 1 - Nové Město

Odpov. projektant stavby	Ing. Peter Lastovecký, Ing. Jana Borončová	
Odpov. projektant PS, SO, části	Ing. Petr Steiner	
Vypracoval	Ing. Petr Steiner	
Technická kontrola	Ing. František Zimmermann	

PRODEX
V Olšinách 2300/75, 100 00 Praha 10

PRODEX spol. s r.o., organizační složka
V Olšinách 2300/75, 100 00 Praha 10
tel.: +420 277 007 726
e-mail: info@prodex-cz.eu

Zajištění bezbariérového přístupu na nástupiště v ŽST Roztoky u Prahy

PS 20-13 INFORMAČNÍ SYSTÉM PRO CESTUJÍCÍ

Zak. číslo zhotov.	17XP24010
Datum	08/2019
Stupeň	DUSP
Měřítko	1:500
Část	Příloha
D.1.2.3.3	4

SITUAČNÍ VÝKRES v M 1:500

DOKUMENT LZE UŽÍVAT POUZE DLE USTANOVENÍ PŘÍSLUŠNÉ SMLOUVY O DÍLO. ZÁZNAM JEHO ČÁSTI NEMŮŽE BÝT DLE ZÁKONA 5/1/2000 Sb. (autorský zákon) KOPÍROVÁNA NEBO JINÝM ZPŮSOBEM ROZMNOŽOVÁNA BEZ SOUHLASU PRODEX spol. s r.o., organizační složka