

Kabelové chráničky v podchodu



Vysvětlivky:

- PE chránička DN 40 mm - ochranné trubky TCP/IP rozvodů
- PE chránička DN 40 mm - ochranné trubky napájecích kabelů monitorů
- PE chránička DN 32 mm
- odbočná krabice

- ČERVENÉ - ZAŘÍZENÍ NAVRŽENÁ V RÁMCI PS 20-11 (ROZHLAS)
- MODŘE - ZAŘÍZENÍ NAVRŽENÁ V RÁMCI PS 20-12 (KAMEROVÝ SYSTÉM)
- TYRKYSOVÉ - ZAŘÍZENÍ NAVRŽENÁ V RÁMCI PS 20-13 (INFORMAČNÍ SYSTÉM)
- HNĚDÉ - ZAŘÍZENÍ NAVRŽENÁ V RÁMCI PS 20-14 (JINÁ SDĚLOVACÍ ZAŘÍZENÍ)
- ZELENÉ - NAVRŽENO V RÁMCI OSTATNÍCH PS/SO TĚTO STAVBY

Poznámka:

Chráničky pro umístění do betoového skeletu jsou jednotně řešeny v PS 20-13

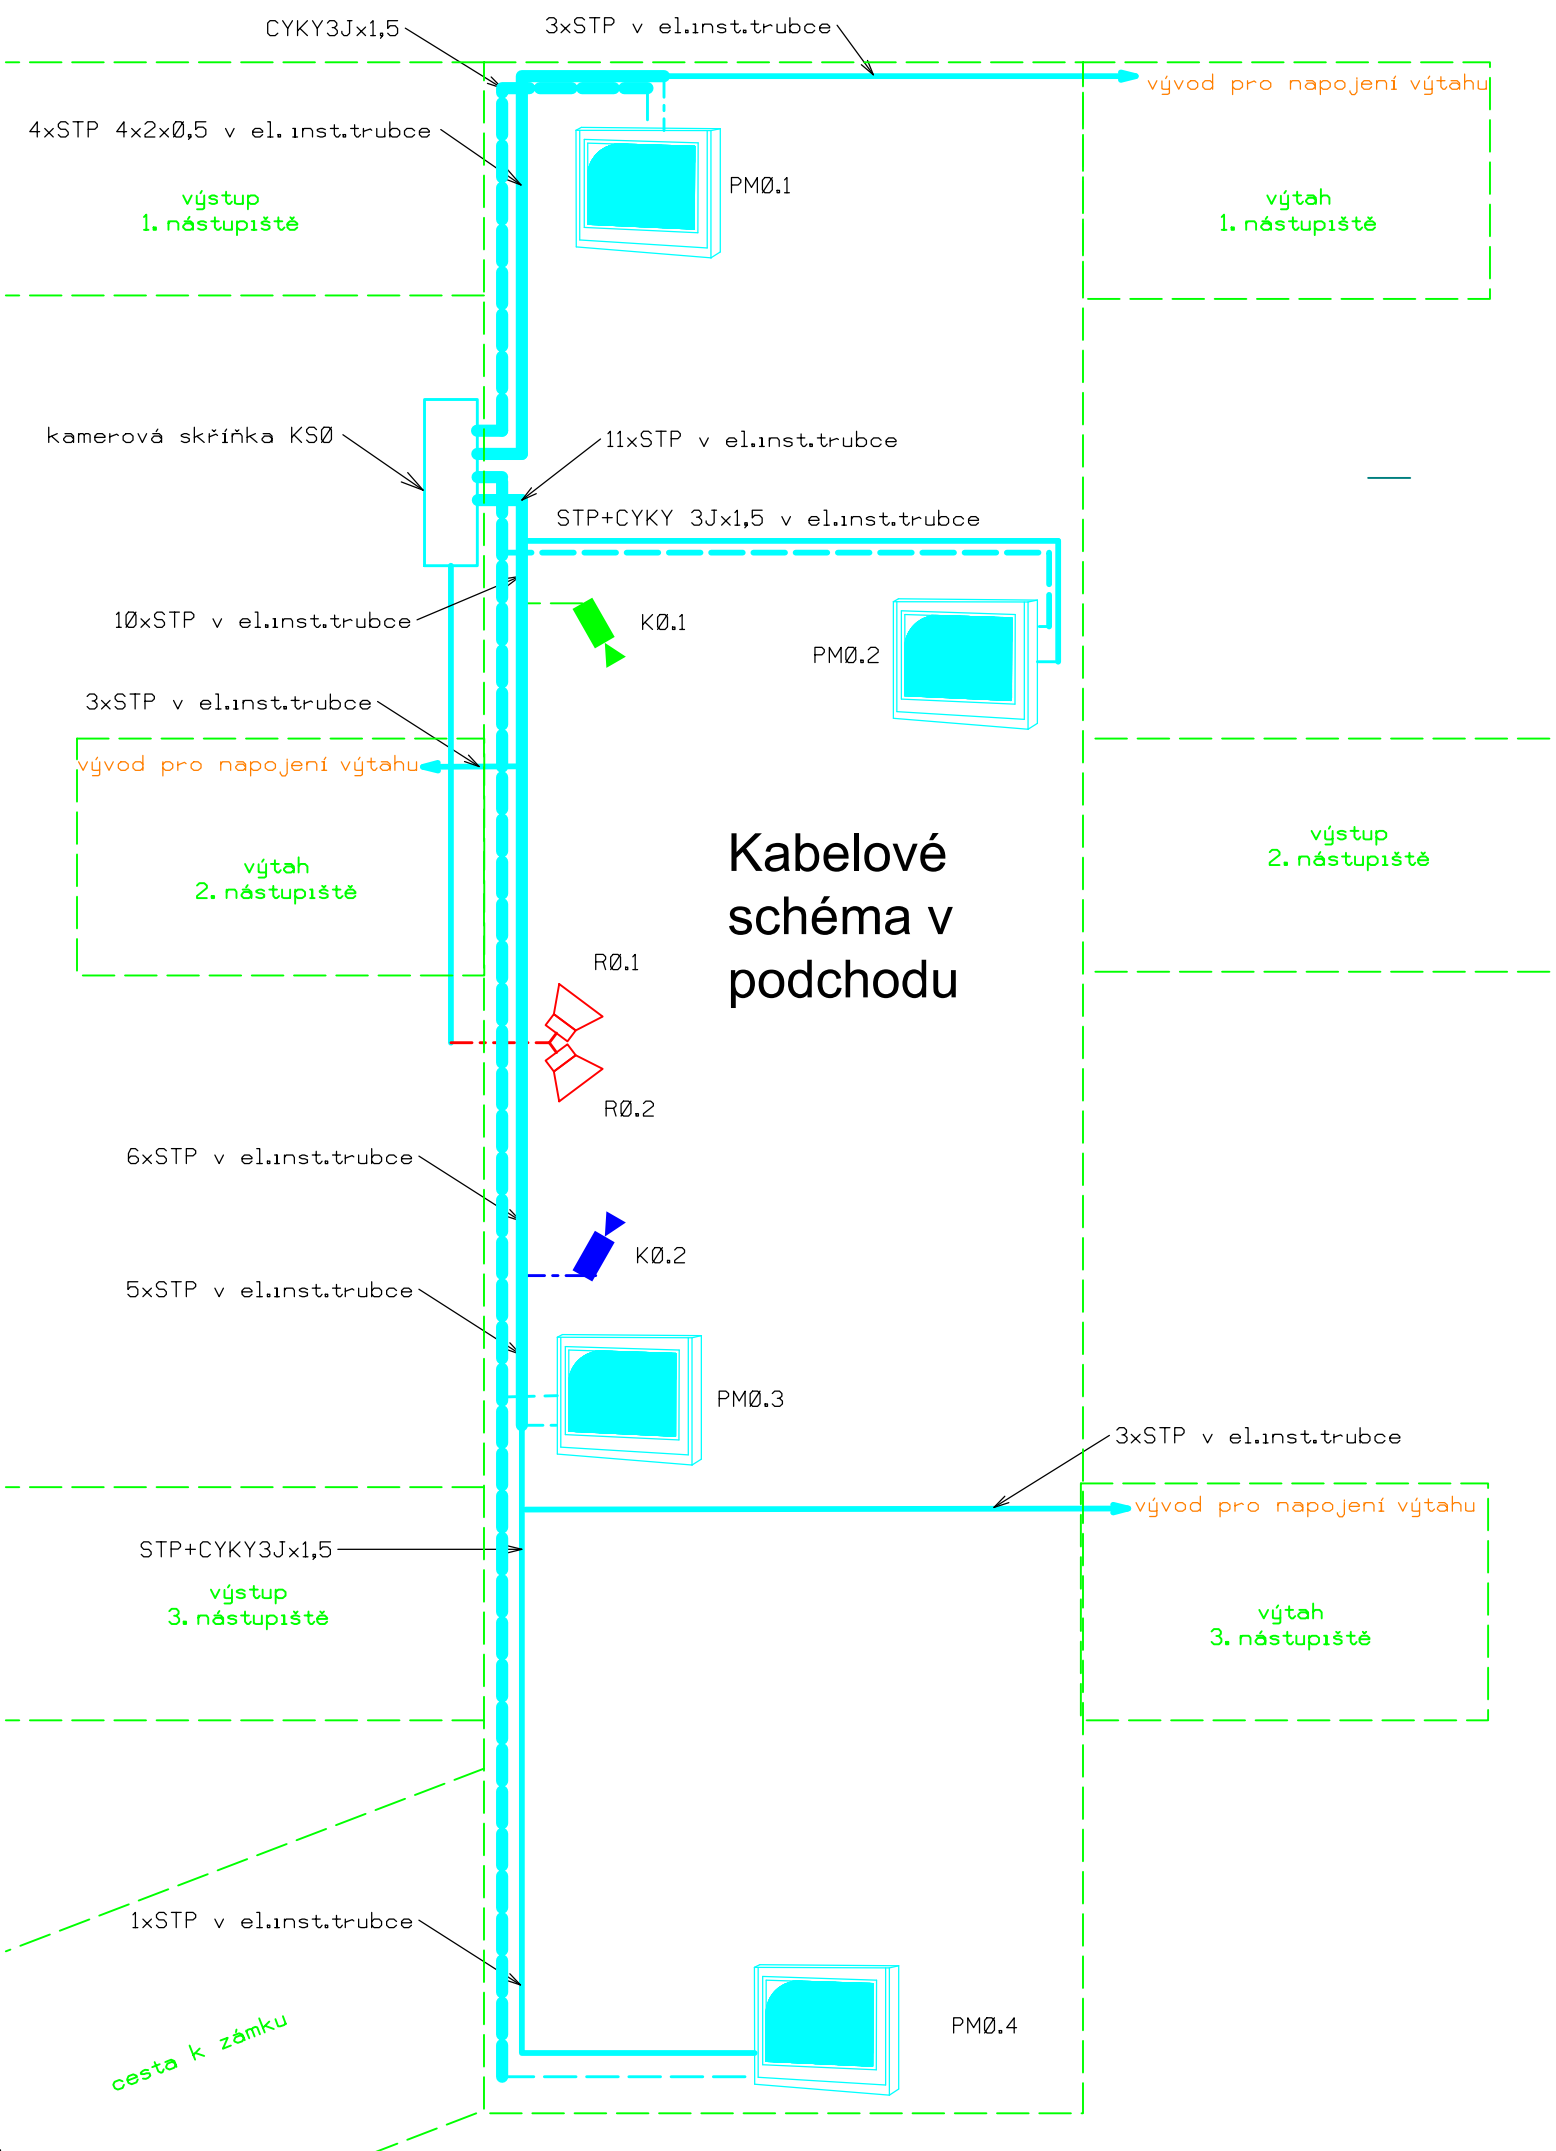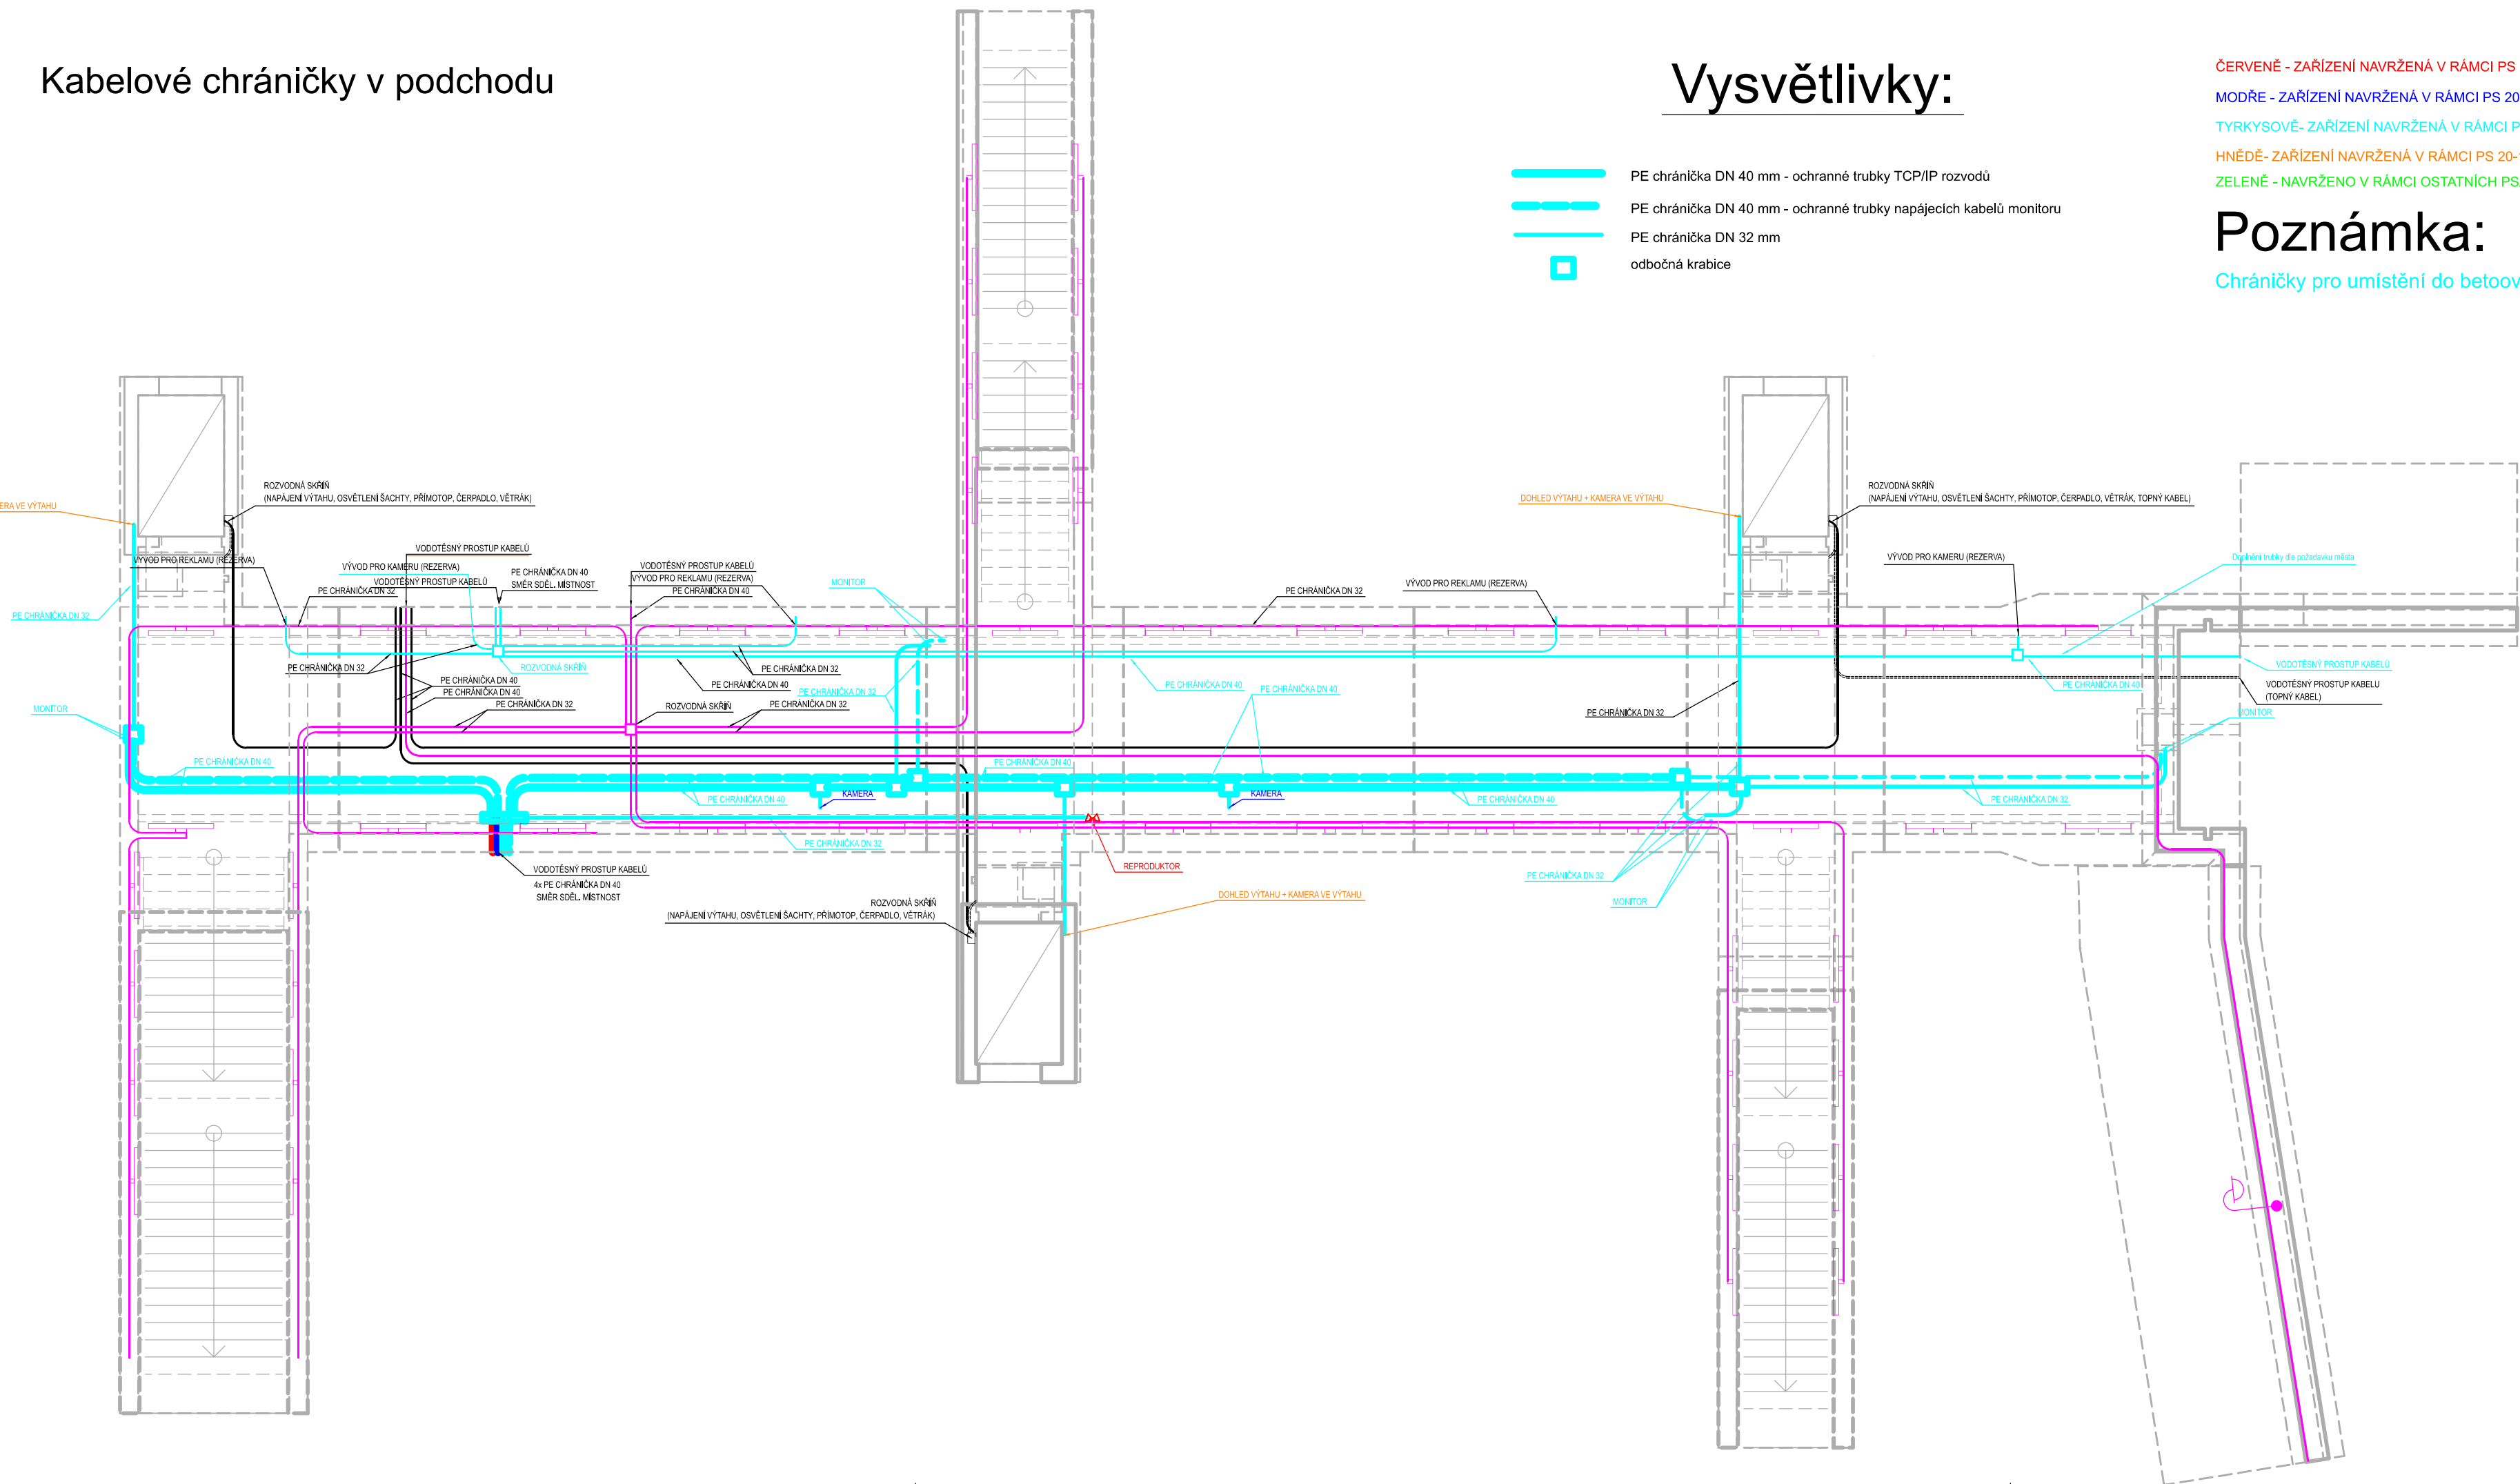

Společnost  
**PRODEX-VALBEK**

**PRODEX**  
V Olšinách 2300/75, 100 00 Praha 10

**Valbek**

				Číslo soupravy
1.	Dokumentace ke společnému rozhodnutí - zapracování připomínek	08/2019		
Č. změny	Zdůvodnění změny	Datum	Podpis	

Investor **SZDC** Správa železniční dopravní cesty, státní organizace  
Dlážděná 1003/7  
110 00 Praha 1 - Nové Město

Odpov. projektant stavby Ing. Petr Lastovecký, Ing. Jana Borončová  
Odpov. projektant PS, SO, části Ing. Petr Steiner  
Vypracoval Ing. Petr Steiner  
Technická kontrola Ing. František Zimmermann

**PRODEX**  
V Olšinách 2300/75, 100 00 Praha 10

PRODEX spol. s r.o., organizační složka  
V Olšinách 2300/75, 100 00 Praha 10  
tel.: +420 277 007 726  
e-mail: info@prodex-cz.eu

Zajištění bezbariérového přístupu na nástupiště  
v ŽST Roztoky u Prahy  
PS 20-14 JINÁ SDĚLOVACÍ ZAŘÍZENÍ

Zak. číslo zhotov. 17XP24010  
Datum 08/2019  
Stupeň DUSP  
Měřítko -  
Část D.1.2.3.4  
Příloha 3