PŘÍČNÝ ŘEZ PODCHODEM S POHLEDEM NA SCHODIŠTĚ NÁSTUPIŠTĚ M 1:100

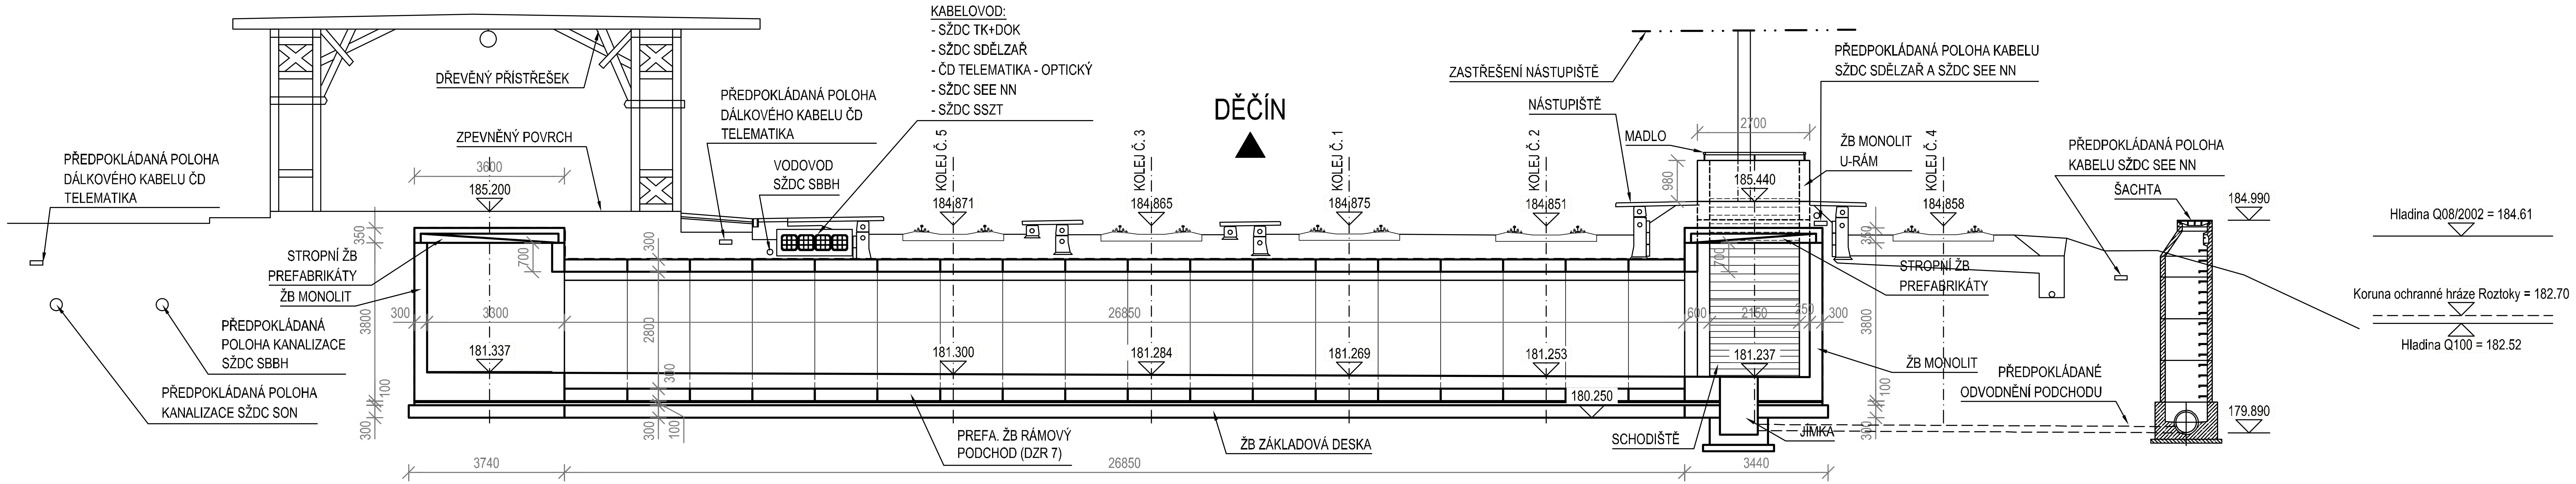
KABELOVOD:
- SŽDC TK+DOK
- SŽDC SDĚLZAŘ
- ČD TELEMATIKA - OPTICKÝ
- SŽDC SEE NN
- SŽDC SSZT
DŘEVĚNÝ PŘÍSTŘEŠEK
PŘEDPOKLÁDANÁ POLOHA DÁLKOVÉHO KABELU ČD TELEMATIKA
ZPEVNĚNÝ POVRCH
VODOVOD SŽDC SBBH
PŘEDPOKLÁDANÁ POLOHA DÁLKOVÉHO KABELU ČD TELEMATIKA
3600
185.200
KOLEJ Č. 5
KOLEJ Č. 3
KOLEJ Č. 1
KOLEJ Č. 2
KOLEJ Č. 4
184.871
184.865
184.875
184.851
184.858
DĚČÍN
ZASTŘEŠENÍ NÁSTUPIŠTĚ
PŘEDPOKLÁDANÁ POLOHA KABELU SŽDC SDĚLZAŘ A SŽDC SEE NN
NÁSTUPIŠTĚ
MADLO
2700
980
185.440
ŽB MONOLIT U-RÁM
PŘEDPOKLÁDANÁ POLOHA KABELU SŽDC SEE NN
ŠACHTA
184.990
Hladina Q08/2002 = 184.61
Koruna ochranné hráze Roztoky = 182.70
Hladina Q100 = 182.52
350
300
700
STROPNÍ ŽB PREFABRIKÁTY
ŽB MONOLIT
300
3300
3800
2800
26850
PŘEDPOKLÁDANÁ POLOHA KANALIZACE SŽDC SBBH
PŘEDPOKLÁDANÁ POLOHA KANALIZACE SŽDC SON
181.337
181.300
181.284
181.269
181.253
181.237
180.250
100
300
300
100
600
2150
250
300
3800
STROPNÍ ŽB PREFABRIKÁTY
ŽB MONOLIT
PŘEDPOKLÁDANÉ ODVODNĚNÍ PODCHODU
100
300
179.890
JÍMKA
SCHODIŠTĚ
ŽB ZÁKLADOVÁ DESKA
PREFA. ŽB RÁMOVÝ PODCHOD (DZR 7)
3740
26850
3440

PŘÍČNÝ ŘEZ PODCHODEM S POHLEDEM NA SCHODIŠTĚ U VÝPRAVNÍ BUDOVY M 1:100

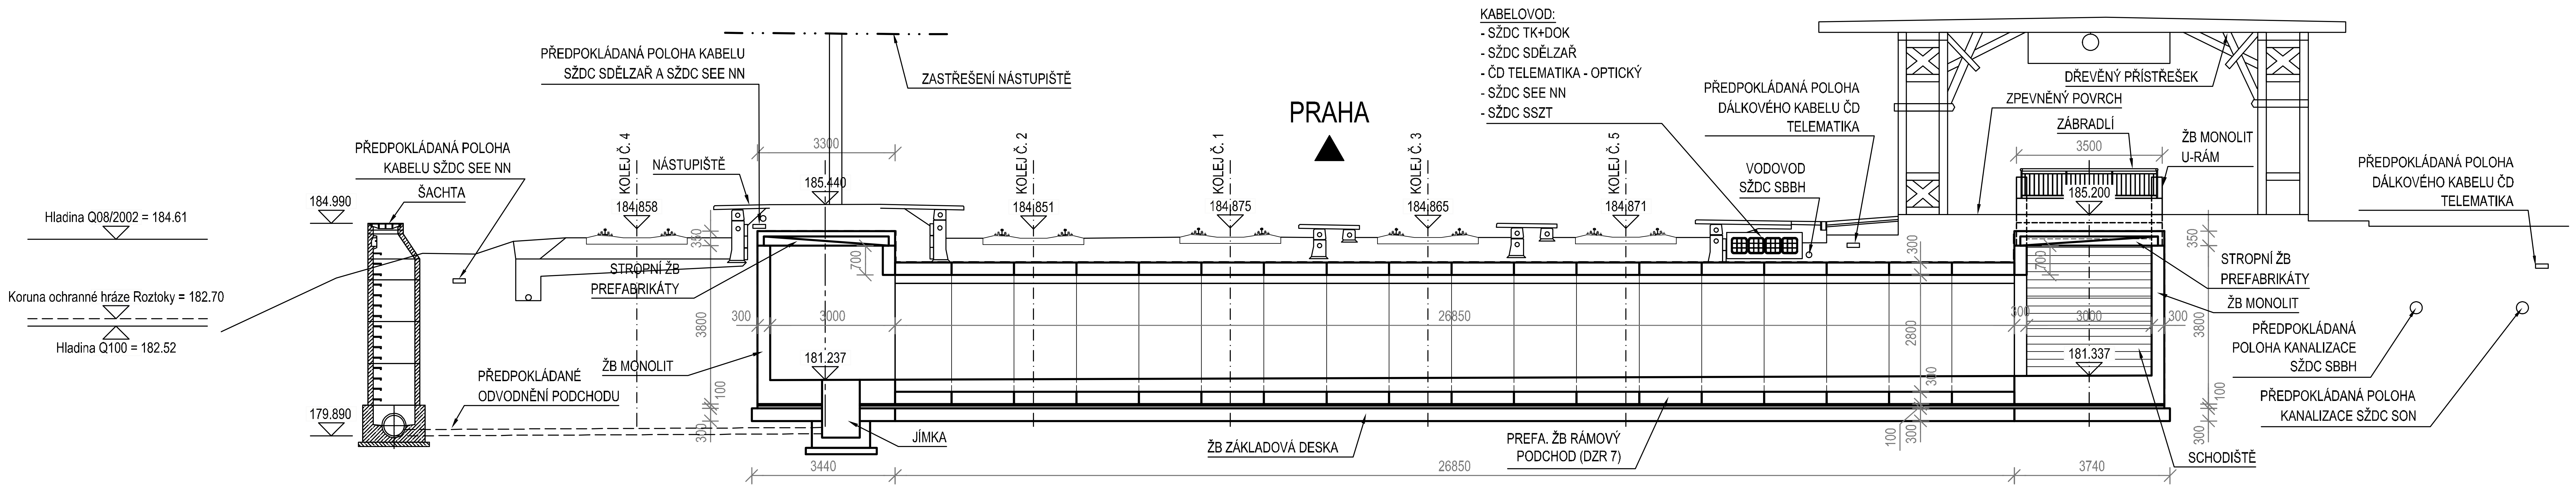
PŘEDPOKLÁDANÁ POLOHA KABELU SŽDC SDĚLZAŘ A SŽDC SEE NN
ZASTŘEŠENÍ NÁSTUPIŠTĚ
KABELOVOD:
- SŽDC TK+DOK
- SŽDC SDĚLZAŘ
- ČD TELEMATIKA - OPTICKÝ
- SŽDC SEE NN
- SŽDC SSZT
PRAHA
DŘEVĚNÝ PŘÍSTŘEŠEK
ZPEVNĚNÝ POVRCH
PŘEDPOKLÁDANÁ POLOHA DÁLKOVÉHO KABELU ČD TELEMATIKA
VODOVOD SŽDC SBBH
ZÁBRADLÍ
3500
ŽB MONOLIT U-RÁM
PŘEDPOKLÁDANÁ POLOHA DÁLKOVÉHO KABELU ČD TELEMATIKA
PŘEDPOKLÁDANÁ POLOHA KABELU SŽDC SEE NN
ŠACHTA
184.990
Hladina Q08/2002 = 184.61
Koruna ochranné hráze Roztoky = 182.70
Hladina Q100 = 182.52
KOLEJ Č. 4
NÁSTUPIŠTĚ
3300
185.440
KOLEJ Č. 2
KOLEJ Č. 1
KOLEJ Č. 3
KOLEJ Č. 5
184.858
184.851
184.875
184.865
184.871
185.200
350
700
STROPNÍ ŽB PREFABRIKÁTY
300
3000
3800
ŽB MONOLIT
181.237
100
300
PŘEDPOKLÁDANÉ ODVODNĚNÍ PODCHODU
179.890
JÍMKA
3440
26850
2800
300
ŽB ZÁKLADOVÁ DESKA
PREFA. ŽB RÁMOVÝ PODCHOD (DZR 7)
100
300
300
3000
300
181.337
STROPNÍ ŽB PREFABRIKÁTY
ŽB MONOLIT
PŘEDPOKLÁDANÁ POLOHA KANALIZACE SŽDC SBBH
PŘEDPOKLÁDANÁ POLOHA KANALIZACE SŽDC SON
SCHODIŠTĚ
3740

EVROPSKÁ UNIE
Evropské strukturální a investiční fondy
Operační program Doprava

Ministerstvo dopravy
Státní fond dopravní infrastruktury

Společnost
PRODEX-VALBEK

PRODEX
V Olšinách 2300/75, 100 00 Praha 10

Valbek

				Číslo soupravy
1.	**Dokumentace ke společnému rozhodnutí - zapracování připomínek**	**08/2019**		
Č. změny	**Zdůvodnění změny**	**Datum**	**Podpis**	

Investor

SŽDC
Správa železniční dopravní cesty

Správa železniční dopravní cesty, státní organizace
Dlážděná 1003/7
110 00 Praha 1 - Nové Město

Odpov. projektant stavby	**Ing. Peter Lastovecký, Ing. Jana Borončová**
Odpov. projektant PS, SO, části	**Ing. Radek Navrátil**
Vypracoval	**Ing. Radek Navrátil**
Technická kontrola	**Ing. Filip Šorm**

PRODEX
V Olšinách 2300/75, 100 00 Praha 10

PRODEX spol. s r.o., organizační složka
V Olšinách 2300/75, 100 00 Praha 10
tel.: +420 277 007 726
e-mail: info@prodex-cz.eu

Zajištění bezbariérového přístupu na nástupiště v ŽST Roztoky u Prahy

SO 14-10 Železniční most v km 421,827 (podchod pro cestující)

STÁVAJÍCÍ STAV - PŘÍČNÉ ŘEZY

Zak. číslo zhotov.	**17XP24010**
Datum	**08/2019**
Stupeň	**DUSP**
Měřítko	**1:100**
Část	**Příloha**
D.2.1.4.1	**3.2**

DOKUMENT LZE UŽÍVAT POUZE DLE USTANOVENÍ PŘÍSLUŠNÉ SMLOUVY O DÍLO. ŽÁDNÁ JEHO ČÁST NEMŮŽE BÝT DLE ZÁKONA č.121/2000 Sb. (autorský zákon) KOPÍROVÁNA NEBO JINÝM ZPŮSOBEM ROZŠIŘOVÁNA BEZ SOUHLASU PRODEX spol. s r.o., organizační složka