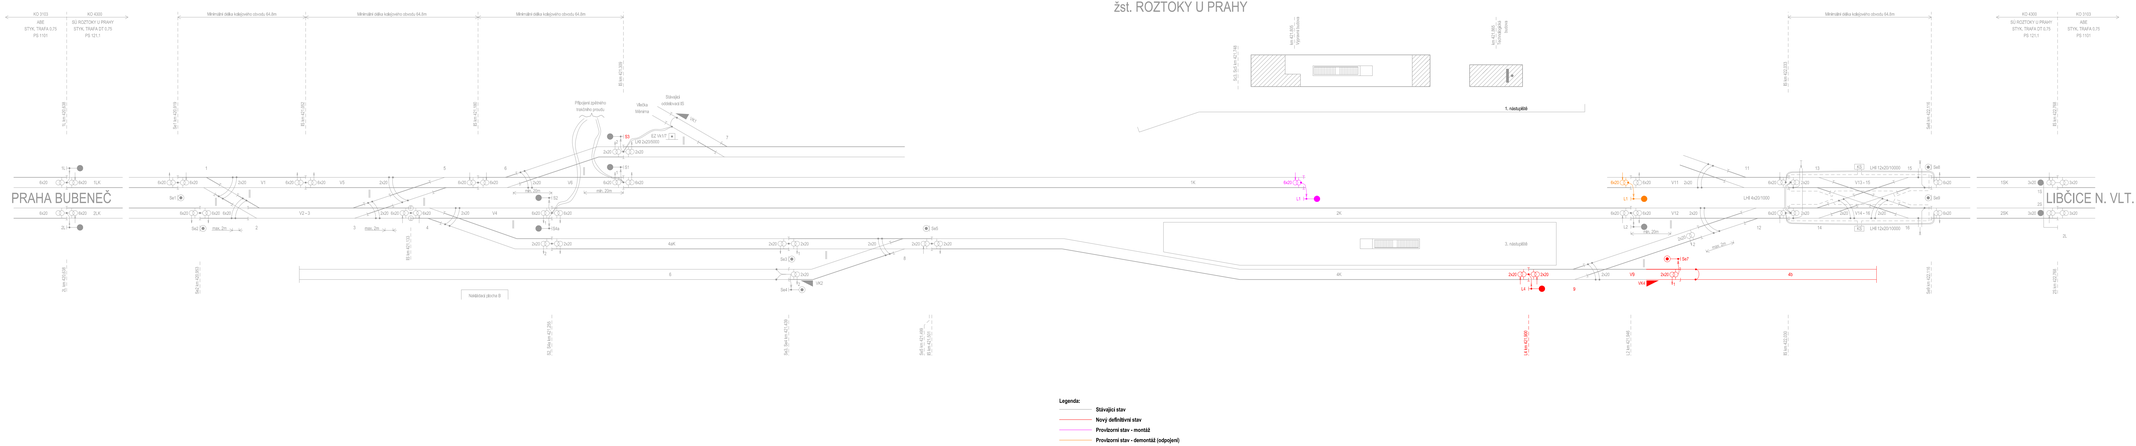

EVROPSKÁ UNIE
Evropské strukturální a investiční fondy
Operační program Doprava

Ministerstvo dopravy
Státní fond dopravní infrastruktury

Společnost PRODEX-VALBEK

PRODEX
V Olšinách 2300/75, 100 00 Praha 10

Valbek

				Číslo soupravy
1.	Dokumentace ke společnému rozhodnutí - zapracování připomínek	08/2019		
Č. změny	Zdůvodnění změny	Datum	Podpis	

Investor	**Správa železniční dopravní cesty, státní organizace** Dlážděná 1003/7 110 00 Praha 1 - Nové Město	
Odpov. projektant stavby	Ing. Peter Lastovecký, Ing. Jana Boroňová	
Odpov. projektant PS, SO, části	Ing. Marcel Caltík	
Vypracoval	Ing. Marcel Caltík	
Technická kontrola	Ing. Ľubomír Murga	

PRODEX
V Olšinách 2300/75, 100 00 Praha 10

PRODEX spol. s r.o., organizační složka
V Olšinách 2300/75, 100 00 Praha 10
tel.: +420 277 007 726
e-mail: info@prodex-cz.eu

Zajištění bezbariérového přístupu na nástupiště v ŽST Roztoky u Prahy

PS 10-10 STANIČNÍ ZABEZPEČOVACÍ ZAŘÍZENÍ

SCHÉMA IZOLACE - STAVEBNÍ POSTUP 3

Zak. číslo zhotov.	17XP24010
Datum	08/2019
Stupeň	DUSP
Měřítko	1:X
Část	Příloha
D.1.1.1	2.0402

COPYRIGHT: OZ, ZÁKON PROTI ZNEUŽITÍ PRÁVA, ZÁKON NA OCHRANU OSOBNÍCH ÚDAJŮ, ZÁKON AUTORSKÝ ZÁKON 121/2000 Sb. Autorské dílo je chráněno autorským zákonem. Bez písemného souhlasu autora nesmí být dílo žádným způsobem rozmnožováno, šířeno, upravováno, dále zpřístupňováno třetím osobám. PRODEX spol. s r.o., organizační složka