


Libčice nad Vltavou

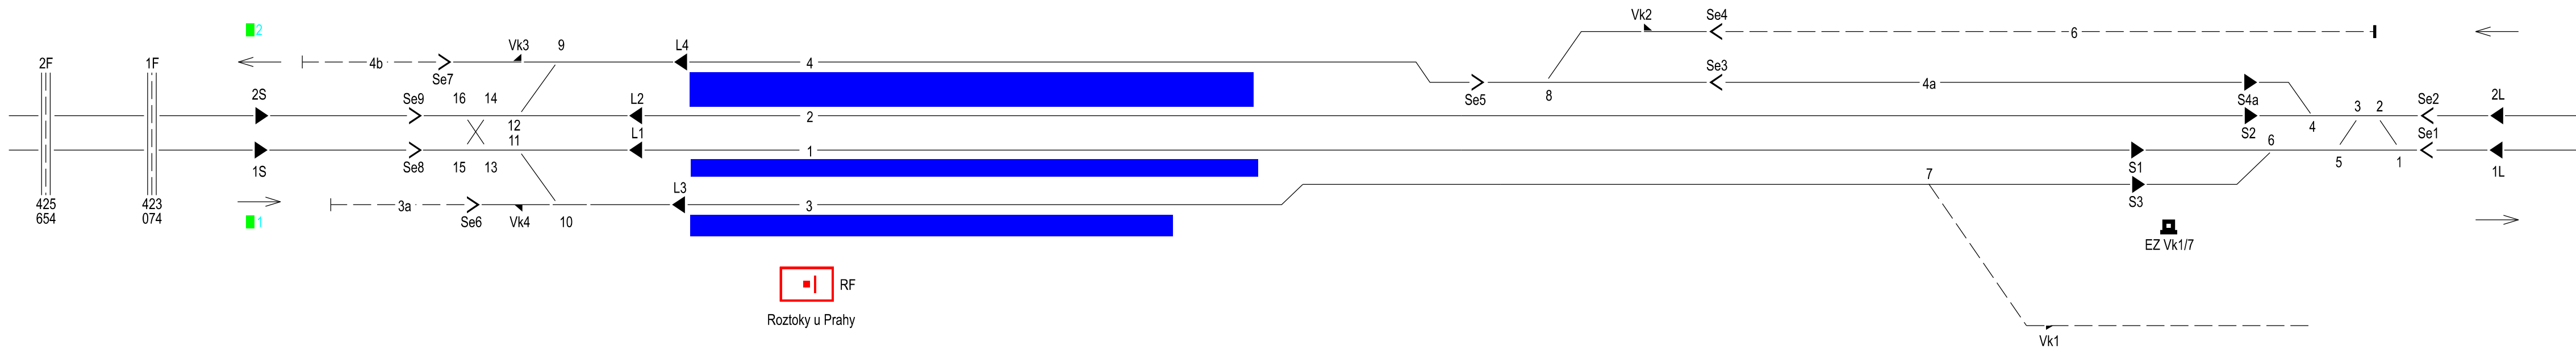

RF
Roztoky u Prahy



EVROPSKÁ UNIE
Evropské strukturální a investiční fondy
Operační program Doprava

Ministerstvo dopravy
Státní fond dopravní
infrastruktury




Společnost
PRODEX-VALBEK

PRODEX
V Olšínách 2300/75, 100 00 Praha 10

Valbek

				Číslo soupravy
1.	Dokumentace ke společnému rozhodnutí - zapracování připomínek	08/2019		
Č. změny	Zdůvodnění změny	Datum	Podpis	


Investor



Správa železniční dopravní cesty, státní organizace
Dlážděná 1003/7
110 00 Praha 1 - Nové Město

Odpov. projektant stavby

Ing. Peter Lastovecký, Ing. Jana Borončová

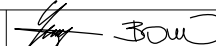

Odpov. projektant PS, SO, části

Ing. Marcel Čaltík



Vypracoval


Ing. Marcel Čaltík



Technická kontrola

Ing. Lubomír Murga





V Olšínách 2300/75, 100 00 Praha 10

PRODEX spol. s r.o., organizační složka
V Olšínách 2300/75, 100 00 Praha 10
tel.: +420 277 007 726
e-mail: info@prodex-cz.eu

Zak. číslo zhotov.	17XP24010
Datum	08/2019
Stupeň	DUSP
Měřítko	1:X
Část	Příloha

D.1.1.1

2.0700

Zajištění bezbariérového přístupu na nástupiště
v ŽST Roztoky u Prahy

PS 10-10 STANIČNÍ ZABEZPEČOVACÍ ZAŘÍZENÍ

POHLED NA MONITOR ŽST ROZTOKY U PRAHY

DOKUMENT LZE UŽÍVAT POUZE DLE USTANOVENÍ PŘÍSLUŠNÉ SMLOUVY O DÍLO, ŽÁDÁ, JEHO ČÁST NEMŮŽE BYT DLE ZÁKONA Č.121/2000 Sb. (autorský zákon) KOPÍROVÁNA NEBO JINÝM ZPŮSOBEM ROZŠÍŘOVÁNA BEZ SOUHLASU. PRODEX spol. s r.o., organizační složka