



1 nástupiště

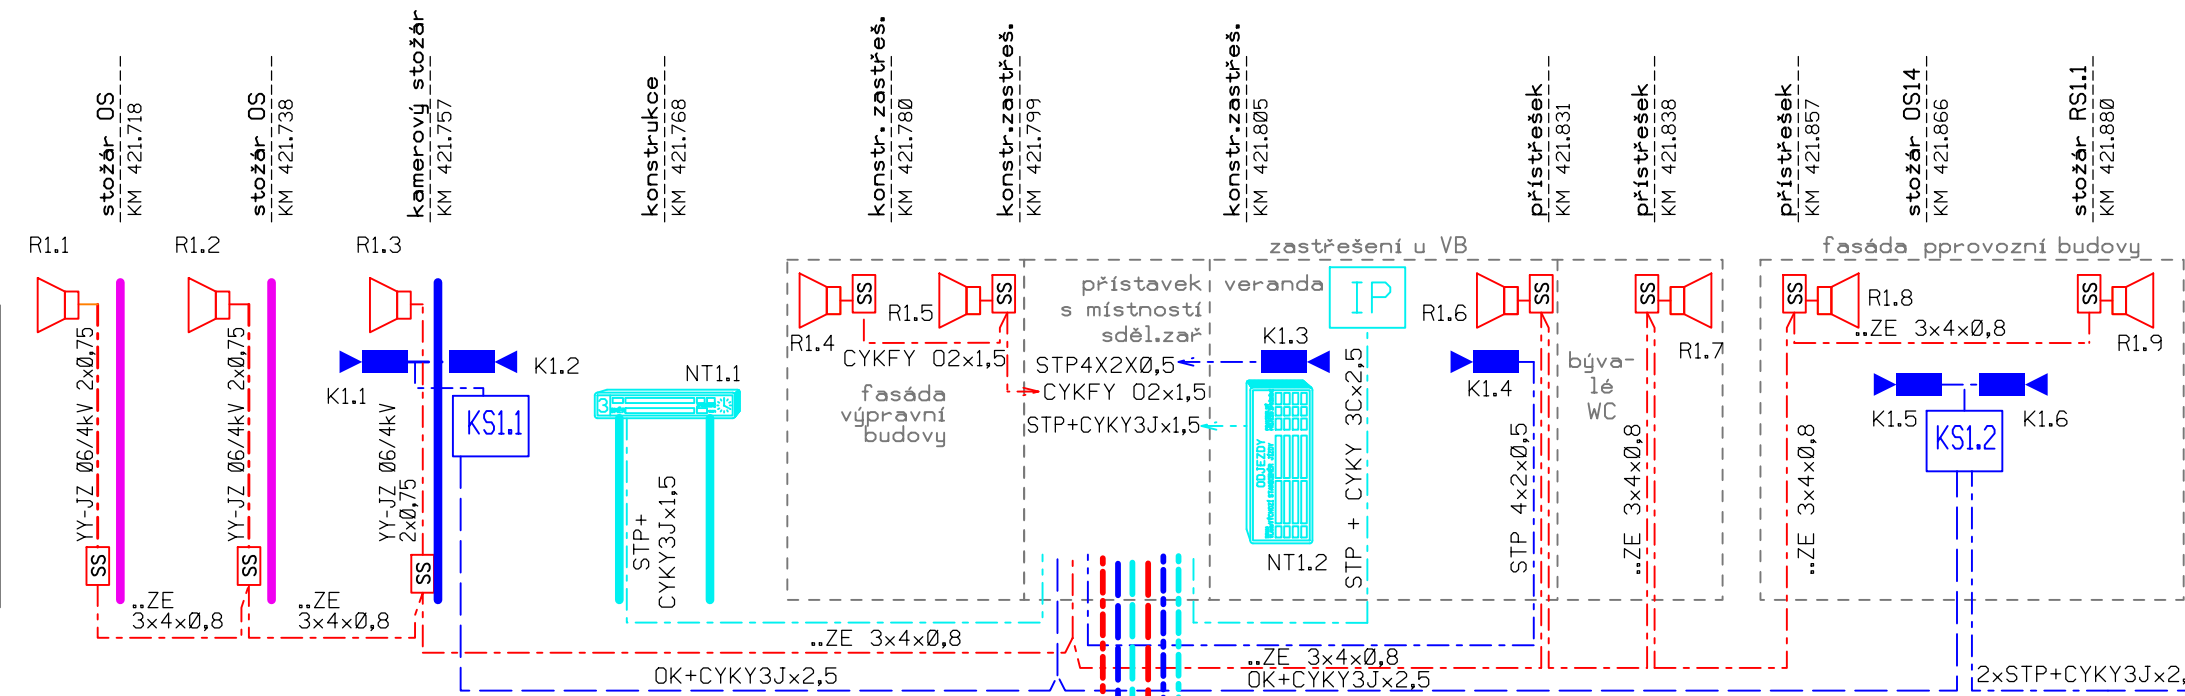


Napojení prvků rozhlasového, kamerového a informačního systému na nástupišťích stávajícím kabelovodem (kabely pro 2. nástupiště vedeny mimo stáv. kabelovod)

Napojení prvků rozhlasového, kamerového a informačního systému v podchodu (kabely pro podchod vedeny mimo stáv. kabelovod)

2 nástupiště

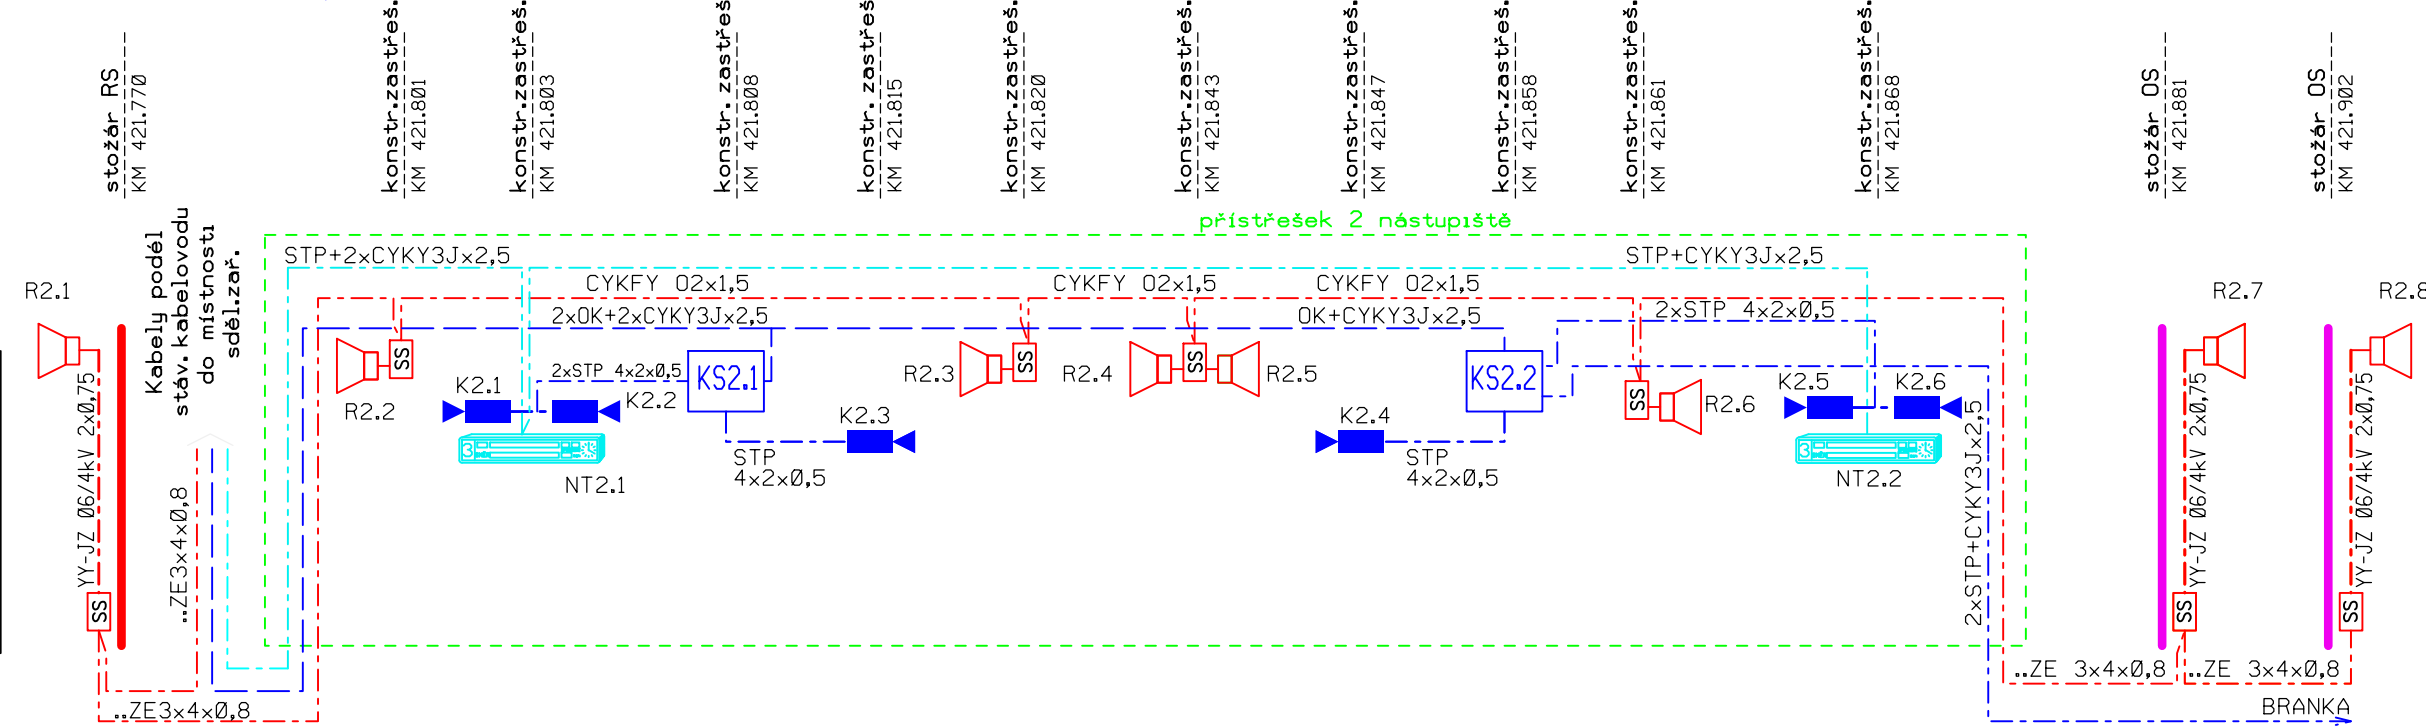

3 nástupiště

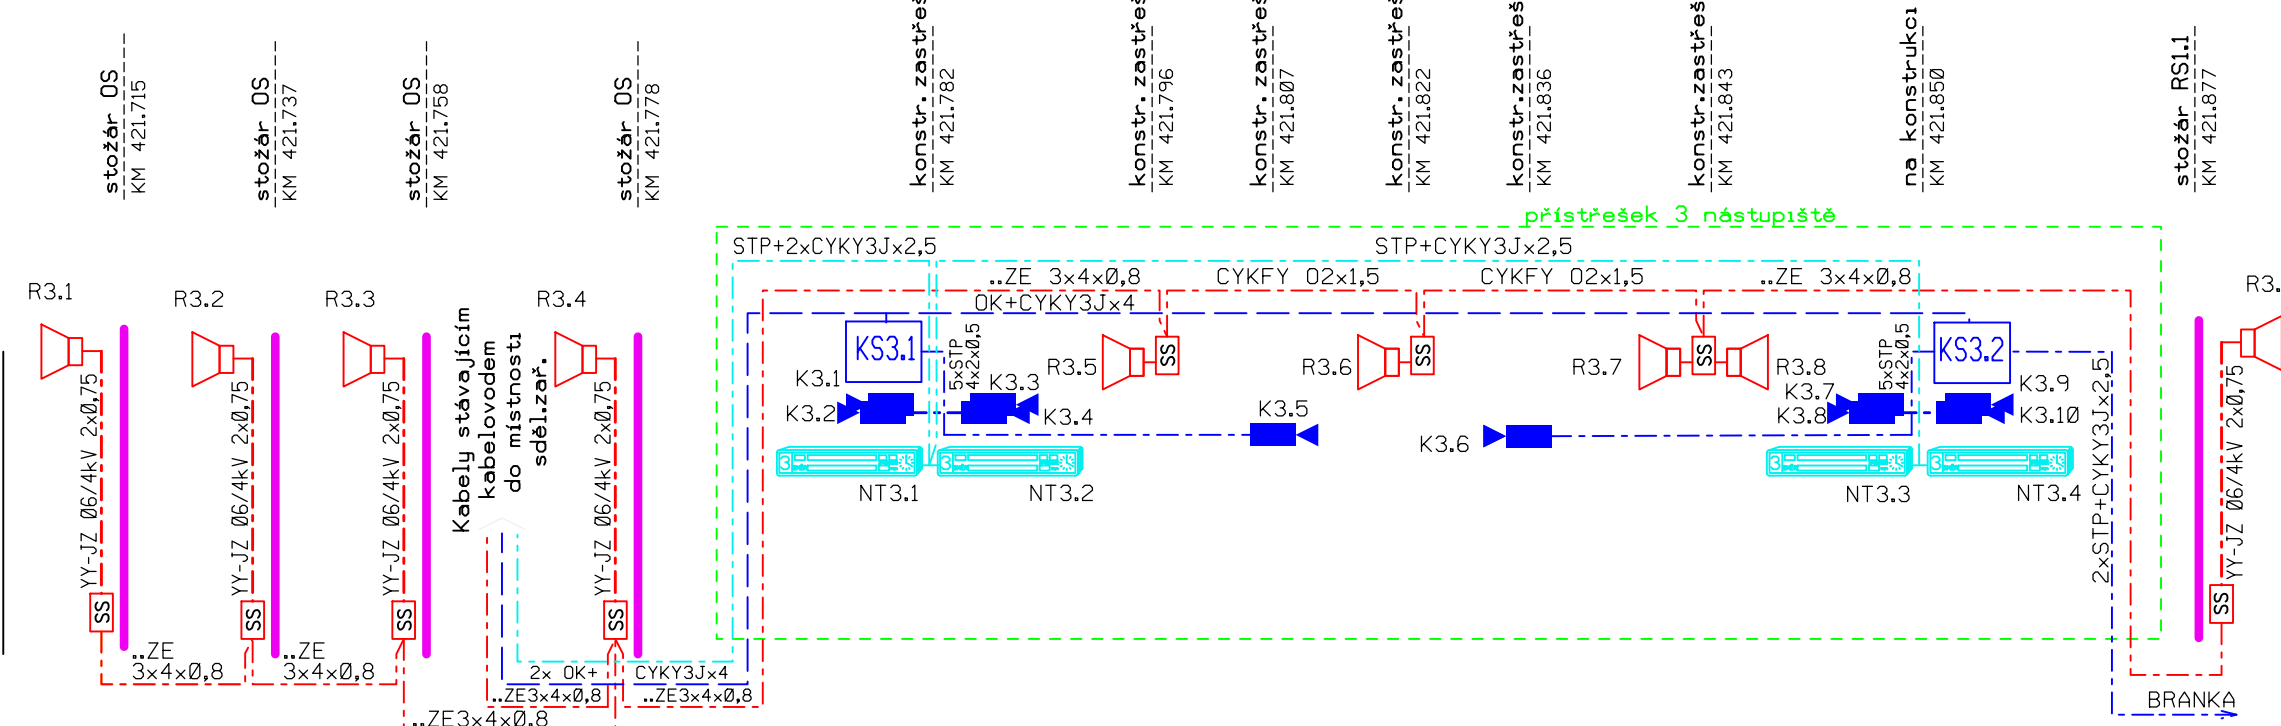

VYŠV*TLIVKY:

METALICKÉ KABELY NAVRHOVANÉ V PS SDĚLOVACÍHO ZAŘÍZENÍ. PŘÍSLUŠNOST K JEDNOTLIVÝM PS UDÁVÁ JEJICH BAREVNÉ OZNAČENÍ, TYP KABELU - VIZ. POPISEK.

MÍSTNÍ OPTICKÉ KABELY NEBO OPTICKÉ MICROKABELY ULOŽNÉ V HDPE S PŘILOŽENÝM SILOVÝM KABELM NAVRHOVANÉ V PS 20-12

INFORMAČNÍ MONITOR

REPRODUKTOR VENKOVNÍ, MALÝ, TLAKOVÝ

IP KAMERA

INFORMAČNÍ PANEL

NÁSTUPIŠTNÍ TABULE

SKŘÍŇKA SVORKOVNIC

UKONČENÍ OPTICKÝCH KABELŮ VE SKŘÍŇCE S PŘEVODNÍKY

STOŽÁRY ŘEŠENÉ V RÁMCI PS

ROZHLASOVÉHO SYSTÉMU

RS - ROZHLASOVÝ STOŽÁR

KAMEROVÉHO SYSTÉMU

KS - KAMEROVÝ STOŽÁR

INFORMAČNÍHO SYSTÉMU

OSVĚTLENÍ

OS - OSVĚTLOVACÍ STOŽÁR



EVROPSKÁ UNIE
Evropské strukturální a investiční fondy
Operační program Doprava

Ministerstvo dopravy
Státní fond dopravní
infrastruktury



Společnost
PRODEX-VALBEK

PRODEX
V Olšinách 2300/75, 100 00 Praha 10

Valbek

				Číslo soupravy
1.	Dokumentace ke společnému rozhodnutí - zapracování připomínek	08/2019		
Č. změny	Zdůvodnění změny	Datum	Podpis	

Investor	 Správa železniční dopravní cesty, státní organizace Dlážděná 1003/7 110 00 Praha 1 - Nové Město	
Odpov. projektant stavby	Ing. Peter Lastovecký, Ing. Jana Borončová	
Odpov. projektant PS, SO, části	Ing. František Zimmermann	
Vypracoval	Ing. František Zimmermann	
Technická kontrola	Ing. Petr Steiner	
Zajištění bezbariérového přístupu na nástupiště v ŽST Roztoky u Prahy PS 20-11 ROZHLASOVÉ ZAŘÍZENÍ		
CELKOVÉ SCHÉMA		
D.1.2.3.1		3

DOKUMENT LZE UŽÍVAT POUZE DLE USTANOVENÍ PŘÍSLUŠNÉ SMLOUVY O DÍLO. ZAGNÁ JEHO ČÁST NEMŮŽE BYT DLE ZÁKONA Č.121/2000 Sb. (autorský zákon) KOPÍROVÁNA NEBO JINÝM ZPŮSOBEM ROZŠÍŘOVÁNA BEZ SOUHLASU. PRODEX spol. s r.o., organizační složka