



VÝPRAVNÍ BUDOVA

Kralupy N. V. ← Kolejiště → Praha

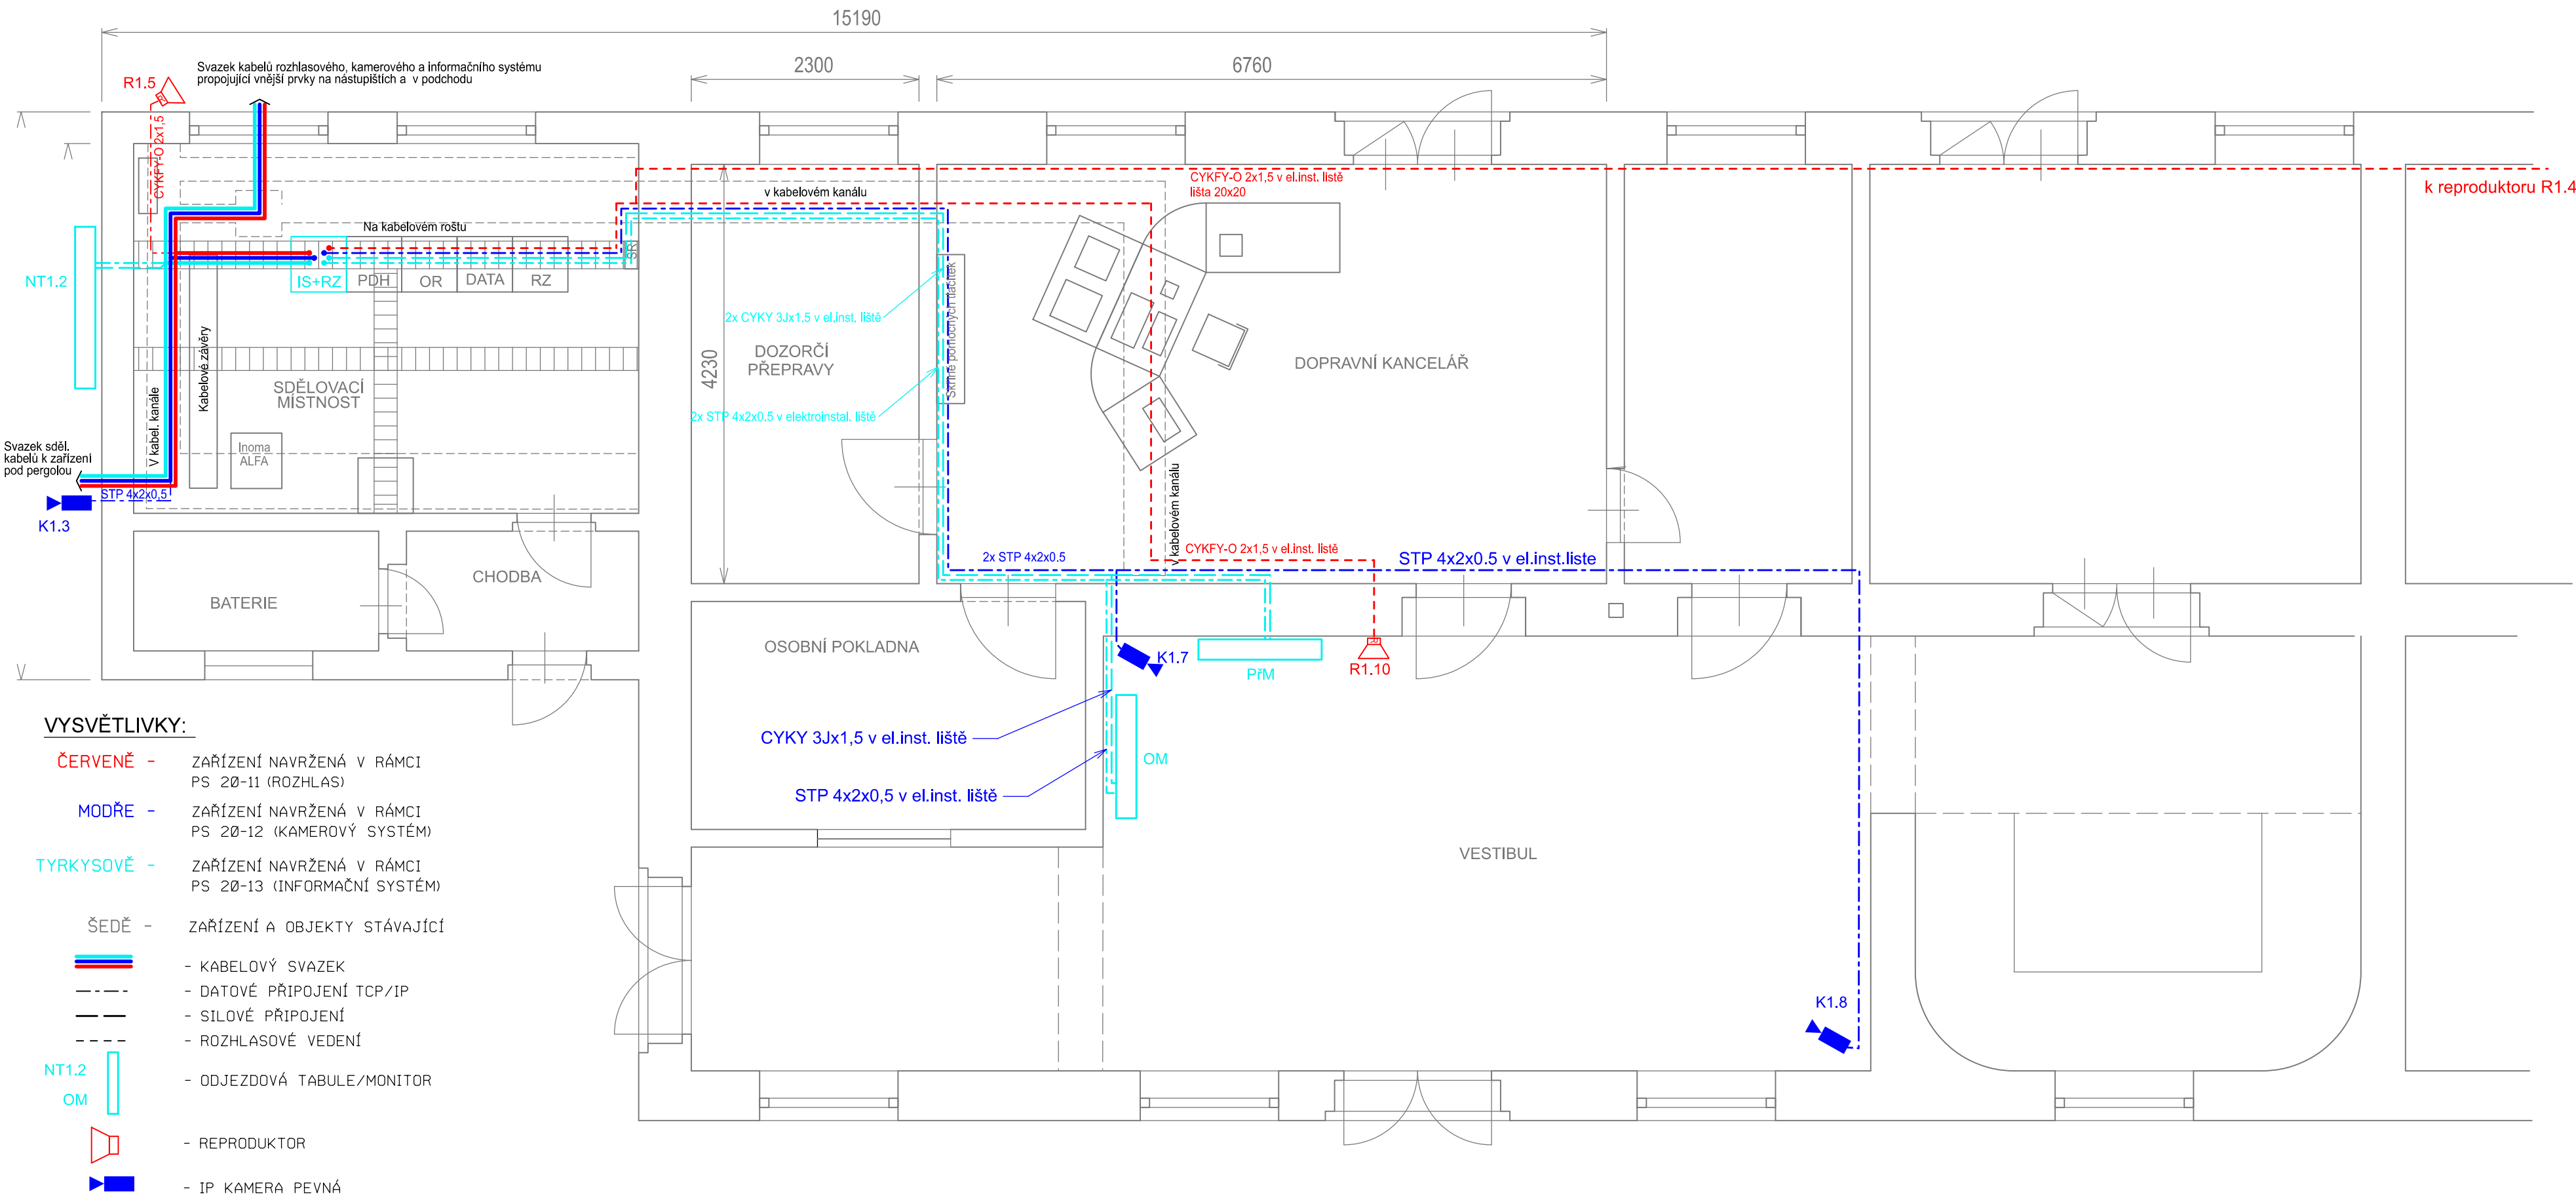

ŽST Rostoky u Prahy, nová skříň
OBSAZENÍ SKŘÍNĚ

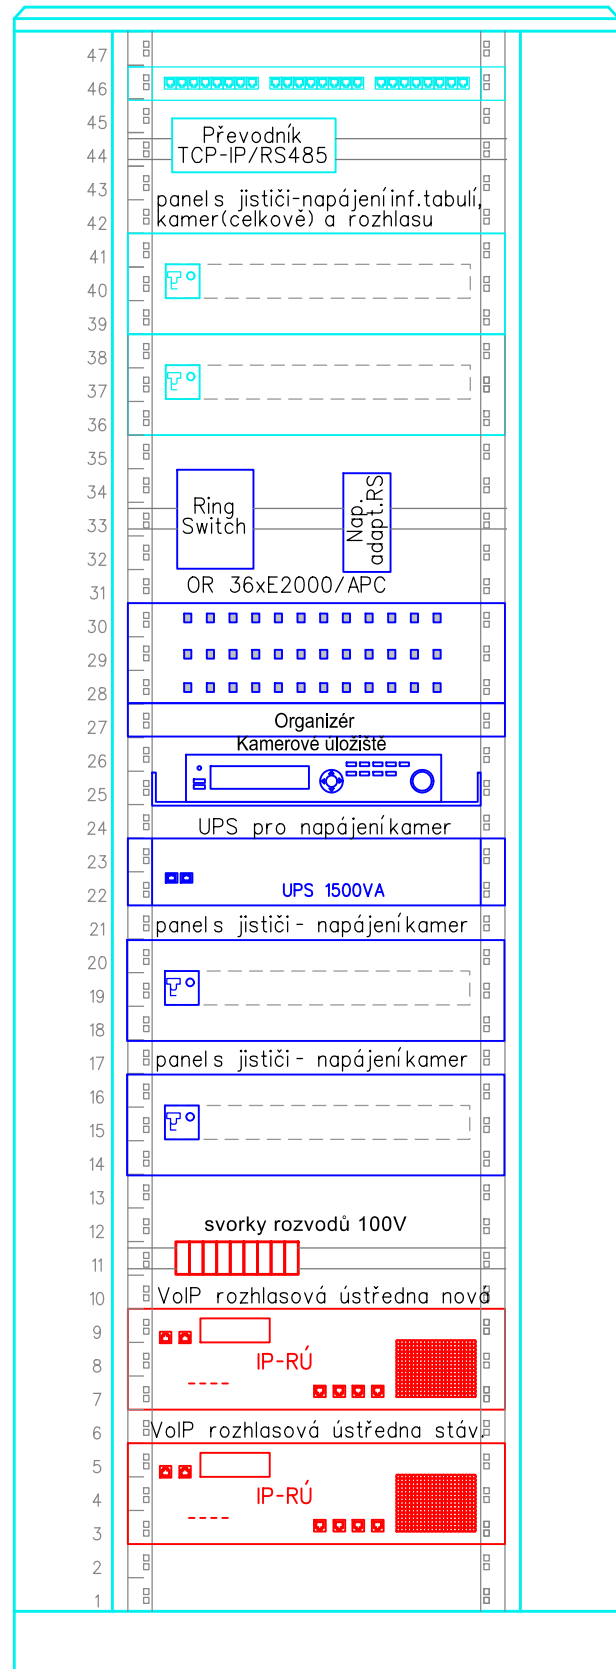

EVROPSKÁ UNIE
Evropské strukturální a investiční fondy
Operační program Doprava

Ministerstvo dopravy
Státní fond dopravní
infrastruktury




Společnost
PRODEX-VALBEK

PRODEX
V Olšinách 2300/75, 100 00 Praha 10

Valbek

Číslo soupravy			
1.	Dokumentace ke společnému rozhodnutí - zapracování připomínek	08/2019	
Č. změny	Zdůvodnění změny	Datum	Podpis

Investor		 <small>Správa železniční dopravní cesty</small>		Správa železniční dopravní cesty, státní organizace Dlážděná 1003/7 110 00 Praha 1 - Nové Město		 V Olšinách 2300/75, 100 00 Praha 10	
Odpov. projektant stavby	Ing. Peter Lastovecký, Ing. Jana Borončová				PRODEX spol. s r.o., organizační složka V Olšinách 2300/75, 100 00 Praha 10 tel.: +420 277 007 726 e-mail: info@prodex-cz.eu		
Odpov. projektant PS, SO, části	Ing. Petr Steiner						
Vypracoval	Ing. Petr Steiner						
Technická kontrola	Ing. František Zimmermann						
<div>Zajištění bezbariérového přístupu na nástupiště v ŽST Roztoky u Prahy PS 20-13 INFORMAČNÍ SYSTÉM PRO CESTUJÍCÍ</div> <div>DISPOZICE VB</div>						Zak. číslo zhotov.	17XP24010
						Datum	08/2019
						Stupeň	DUSP
						Měřítko	1:50
						Část	Příloha
						D.1.2.3.3	5

DOKUMENT LZE UŽÍVAT POUZE DLE USTANOVENÍ PŘÍSLUŠNÉ SMLOUVY O DĚLO. ZAGNÁ JEHO ČÁST NEMŮŽE BYT DLE ZÁKONA Č.121/2000 Sb. (autorský zákon) KOPÍROVÁNA NEBO JINÝM ZPŮSOBEM ROZŠÍŘOVÁNA BEZ SOUHLASU. PRODEX spol. s r.o., organizační složka