SITUACE PROVIZORNÍCH NÁSTUPIŠŤ
M 1:500

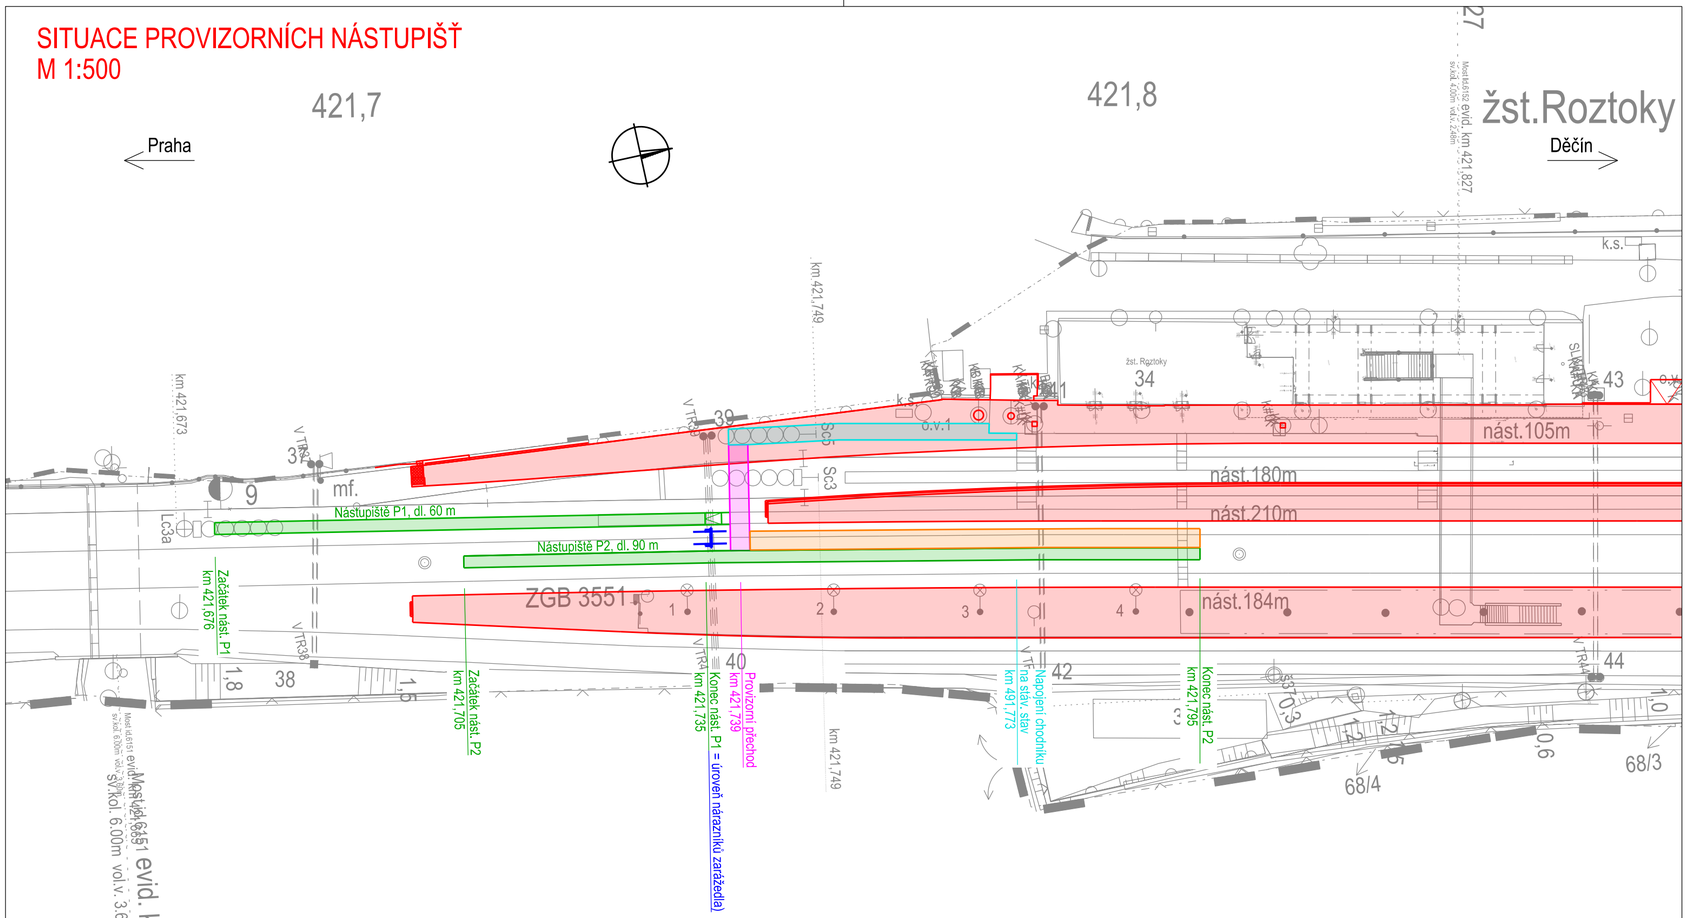

PROVIZORNÍ NÁSTUPIŠTĚ:
výška hrany 200 mm nad TK
nástupní i nenástupní hrana tvořena tvárnicí Tischer
pochozí plocha tvořena štěrkodrtí fr.4/8 mm
celá konstrukce uložena na separační geotextilii

PROVIZORNÍ CHODNÍK:
pochozí plocha ze štěrkodrti 4/8 mm

ROZŠÍŘENÁ PLOCHA:
prostor koleje zakryt dřevěnými deskami
pro urychlení nástupu a výstupu cestujících

PROVIZORNÍ PŘECHOD:
šířka 2,35 m
tvořen betonovými panely užitými
ve stávajícím stavu ve stanici

BUDOUCÍ NOVÁ NÁSTUPIŠTĚ

KOLEJNICOVÉ ZARÁŽEDLO

EVROPSKÁ UNIE
Evropské strukturální a investiční fondy
Operační program Doprava

Ministerstvo dopravy
Státní fond dopravní infrastruktury

Společnost PRODEX-VALBEK

PRODEX
V Olšinách 2300/75, 100 00 Praha 10

Valbek

				Číslo soupravy
1.	Dokumentace ke společnému rozhodnutí - zapracování připomínek	08/2019		
Č. změny	Zdůvodnění změny	Datum	Podpis	

Investor

SŽDC
Správa železniční dopravní cesty

Správa železniční dopravní cesty, státní organizace
Dlážděná 1003/7
110 00 Praha 1 - Nové Město

Odpov. projektant stavby	Ing. Peter Lastovecký, Ing. Jana Boroncová	
Odpov. projektant PS, SO, části	Ing. Peter Lastovecký	
Vypracoval	Ing. Tomáš Balabán	
Technická kontrola	Ing. Jan Zvěřina	

PRODEX
V Olšinách 2300/75, 100 00 Praha 10

PRODEX spol. s r.o., organizační složka
V Olšinách 2300/75, 100 00 Praha 10
tel.: +420 277 007 726
e-mail: info@prodex-cz.eu

Zajištění bezbariérového přístupu na nástupiště v ŽST Roztoky u Prahy

SO 12-12 JEDNOSTRANNÉ NÁSTUPIŠTĚ Č.2

SITUACE PROVIZORNÍCH NÁSTUPIŠŤ

Zak. číslo zhotov.	17XP24010
Datum	08/2019
Stupeň	DUSP
Měřítko	1:500
Část	D.2.1.2.2
Příloha	2.2

DOKUMENT LZE UŽÍVAT POUZE DLE USTANOVENÍ PŘÍSLUŠNÉ SMLOUVY O DÍLO, ŽÁDNÁ JEHO ČÁST NEMŮŽE BÝT DLE ZÁKONA Č.121/2000 Sb. (autorský zákon) KOPÍROVÁNA NEBO JINÝM ZPŮSOBEM ROZŠIŘOVÁNA BEZ SOUHLASU PRODEX spol. s r.o., organizační složka