


## 1:100

PRAHA

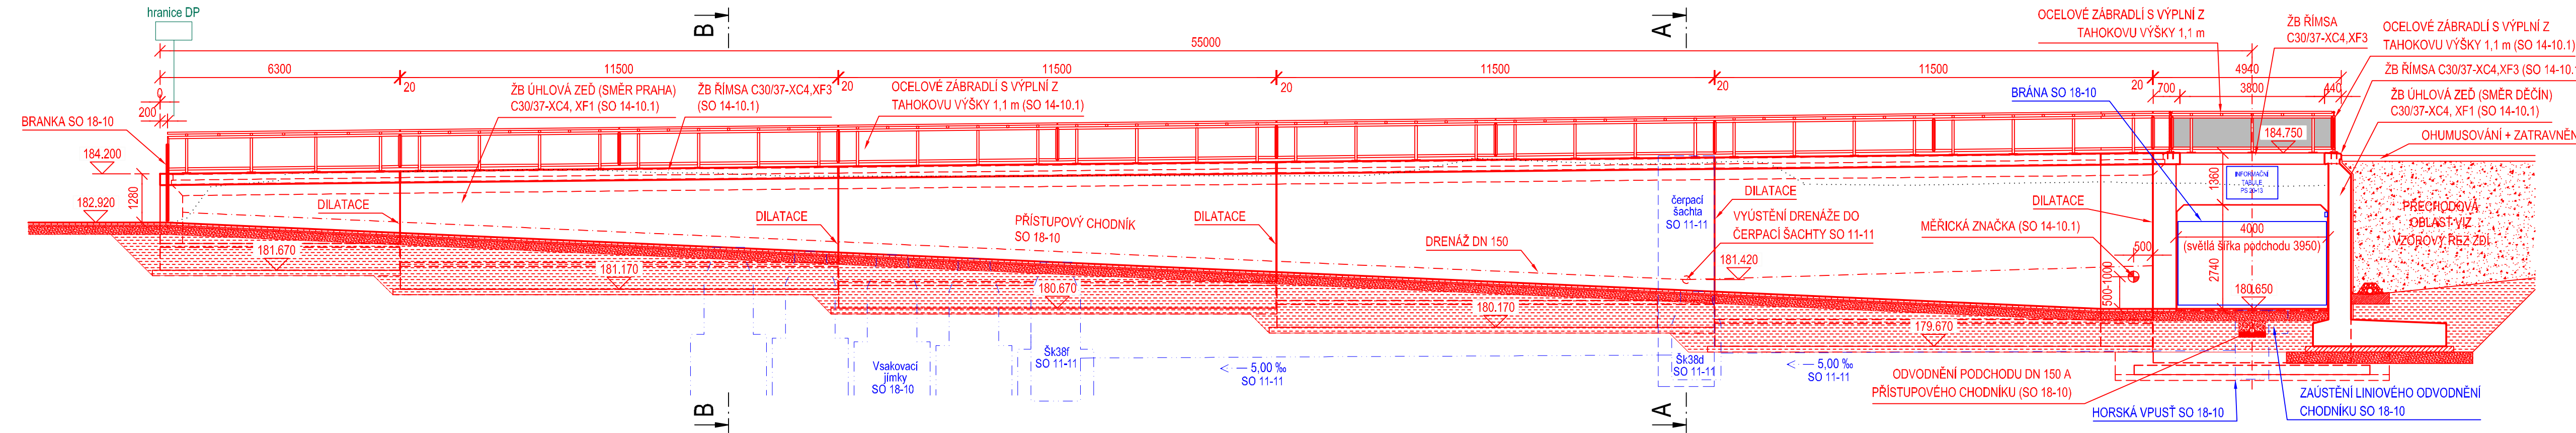

EVROPSKÁ UNIE  
Evropské strukturální a investiční fondy  
Operační program Doprava


Ministerstvo dopravy  
Státní fond dopravní  
infrastruktury



**Společnost  
PRODEX-VALBEK**

**PRODEX**  
V Olšinách 2300/75, 100 00 Praha 10

Valbek 

				Číslo soupravy
1.	Dokumentace ke společnému rozhodnutí - zapracování připomínek	08/2019		
Č. změny	Zdůvodnění změny	Datum	Podpis	



Správa železniční dopravní cesty

**Správa železniční dopravní cesty, státní organizace**  
Dlážďená 1003/7  
110 00 Praha 1 - Nové Město

11/11/2011

11/11/2011

11/11/2011

11/11/2011

**PRODEX**  
V Olšinách 2300/75, 100 00 Praha 10

**PRODEX spol. s r.o., organizační složka**  
V Olšinách 2300/75, 100 00 Praha 10  
tel.: +420 277 007 726  
e-mail: [info@prodex-cz.eu](mailto:info@prodex-cz.eu)

Zak. číslo zhotov.	17XP24010
--------------------	-----------

Datum	08/2019
-------	---------

<b>Stupeň</b>	<b>DUSP</b>
<b>Měřítko</b>	<b>1:100</b>

Část	Příloha
------	---------

DOKUMENT LZE UŽÍAT POUZE DLE USTANOVENÍ PRÍSLUŠNÉ SMLOUVY O DÍLO. ŽÁDNÁ JEHO ČÁST NEMŮŽE BYT DLE ZÁKONA Č. 121/2009 Sb. (autorský zákon) KOPÍROVÁNA NEBO JINÝM ZPŮSOBEM ROZŠÍŘOVÁNA BEZ SOUHLASU | PRODEX spol. s r.o., organizační složka