




M 1:100

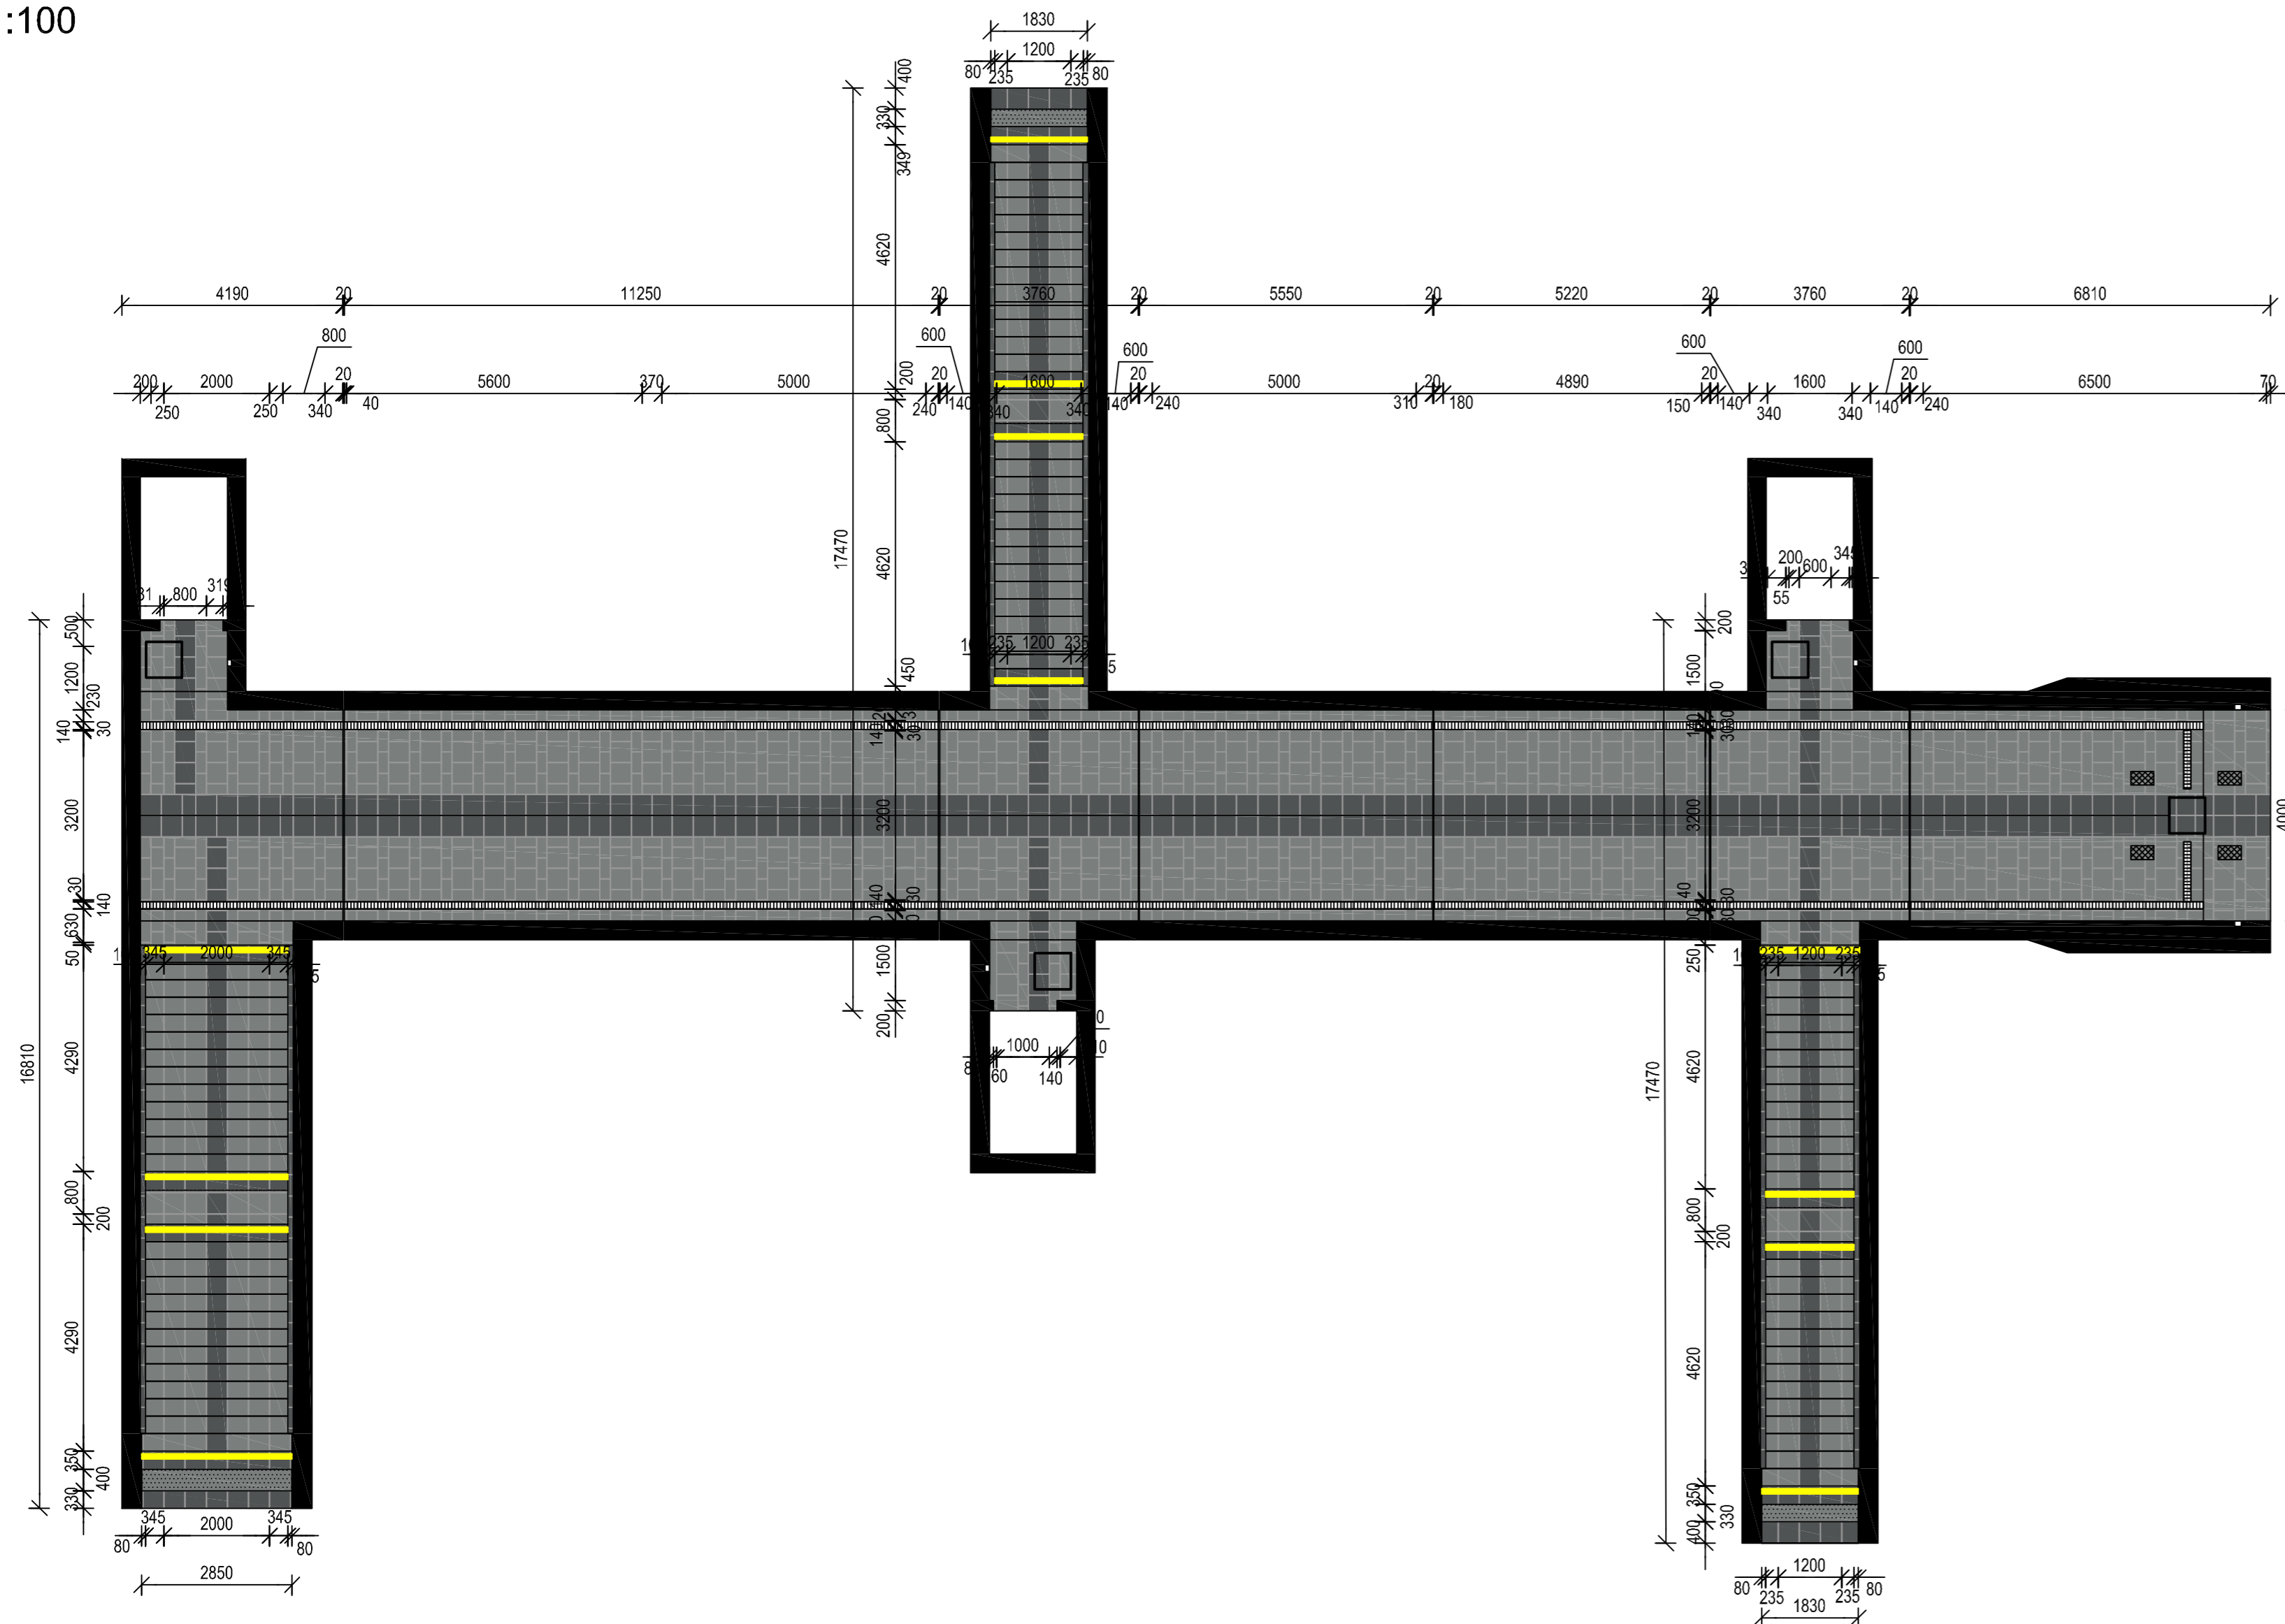


POHLE
M 1:100

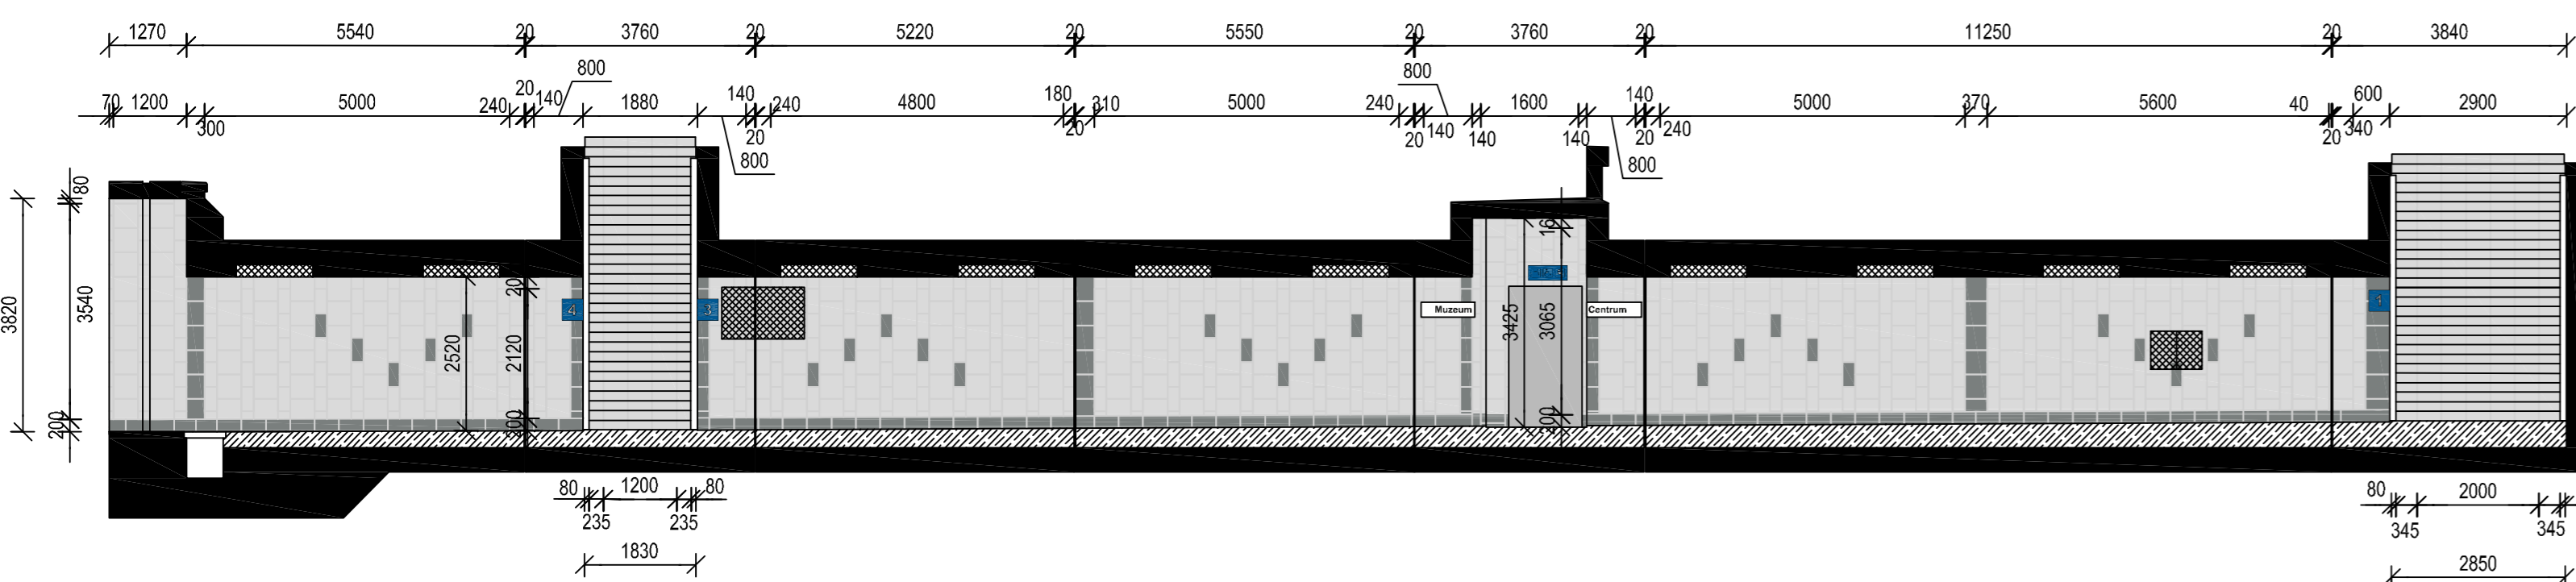


FORLEI
M 1:100

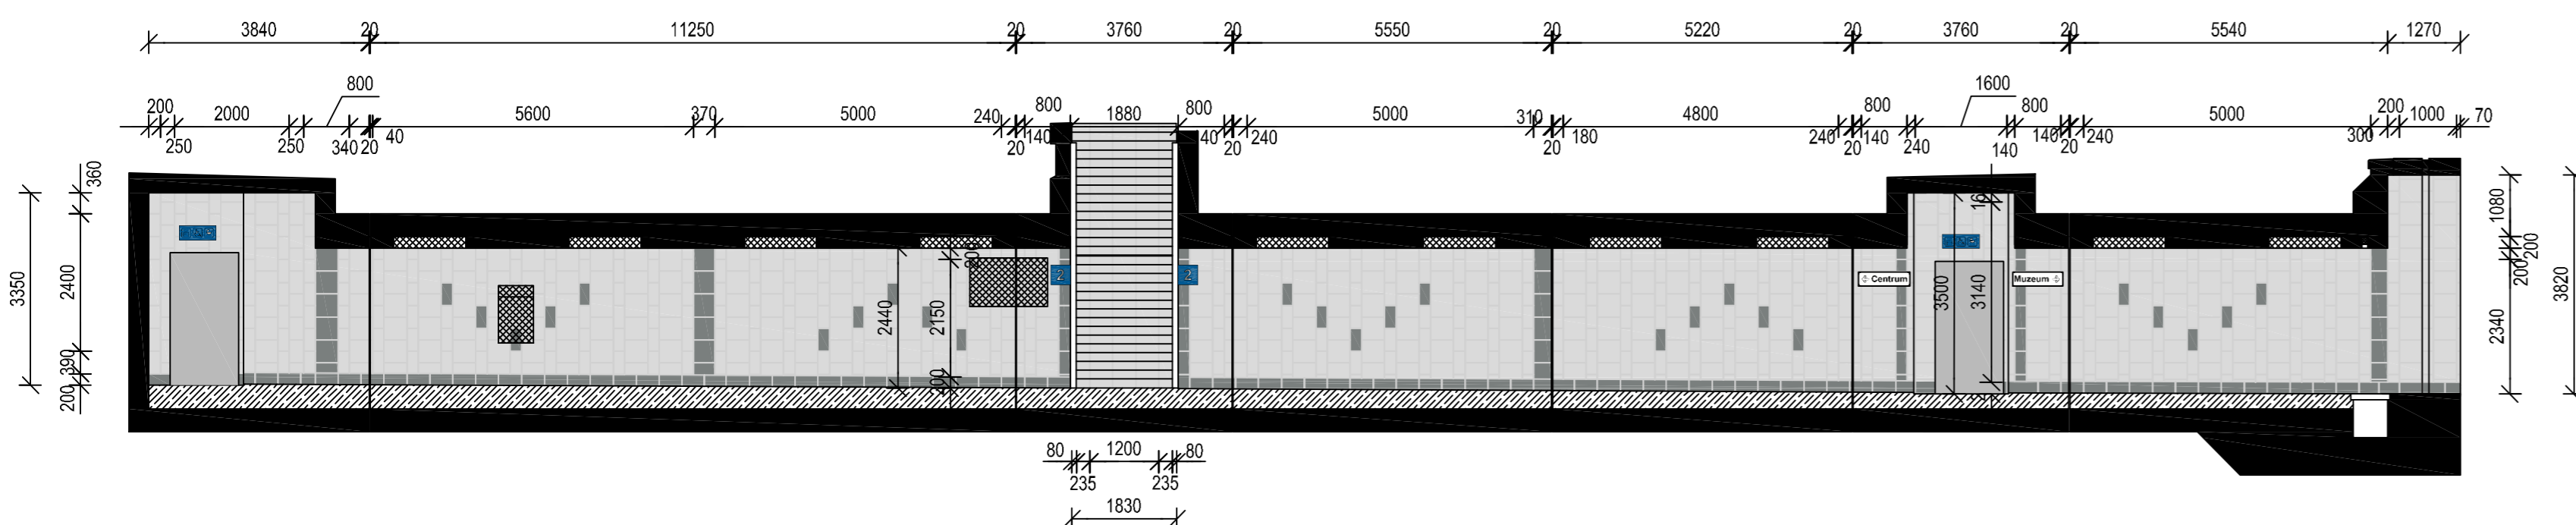


POHLED NA BOČNÍ STĚNU SCHODIŠTĚ
M 1:100

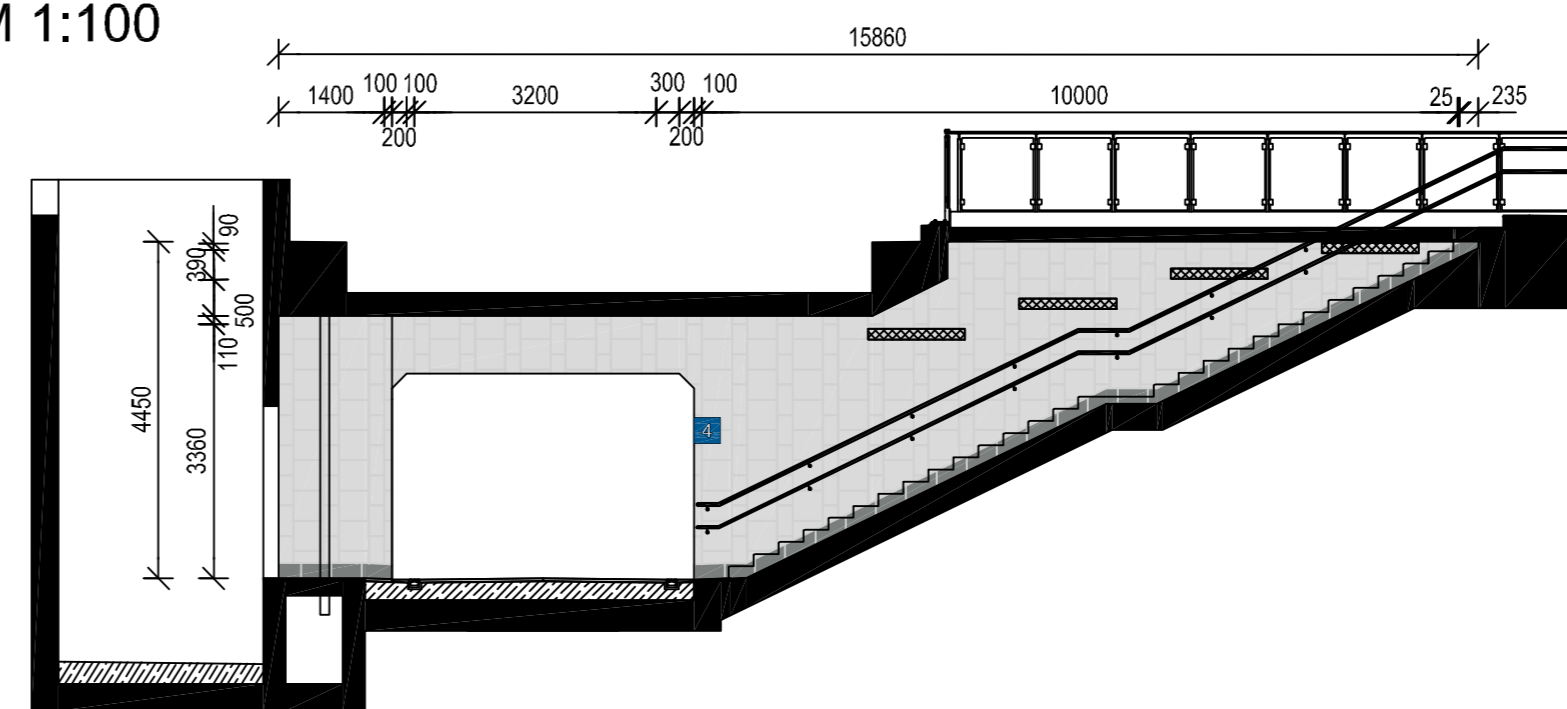


POHLED NA KONCOVOU BOČNÍ PODCHODU A STĚNU SCHODIŠTĚ
M 1:100

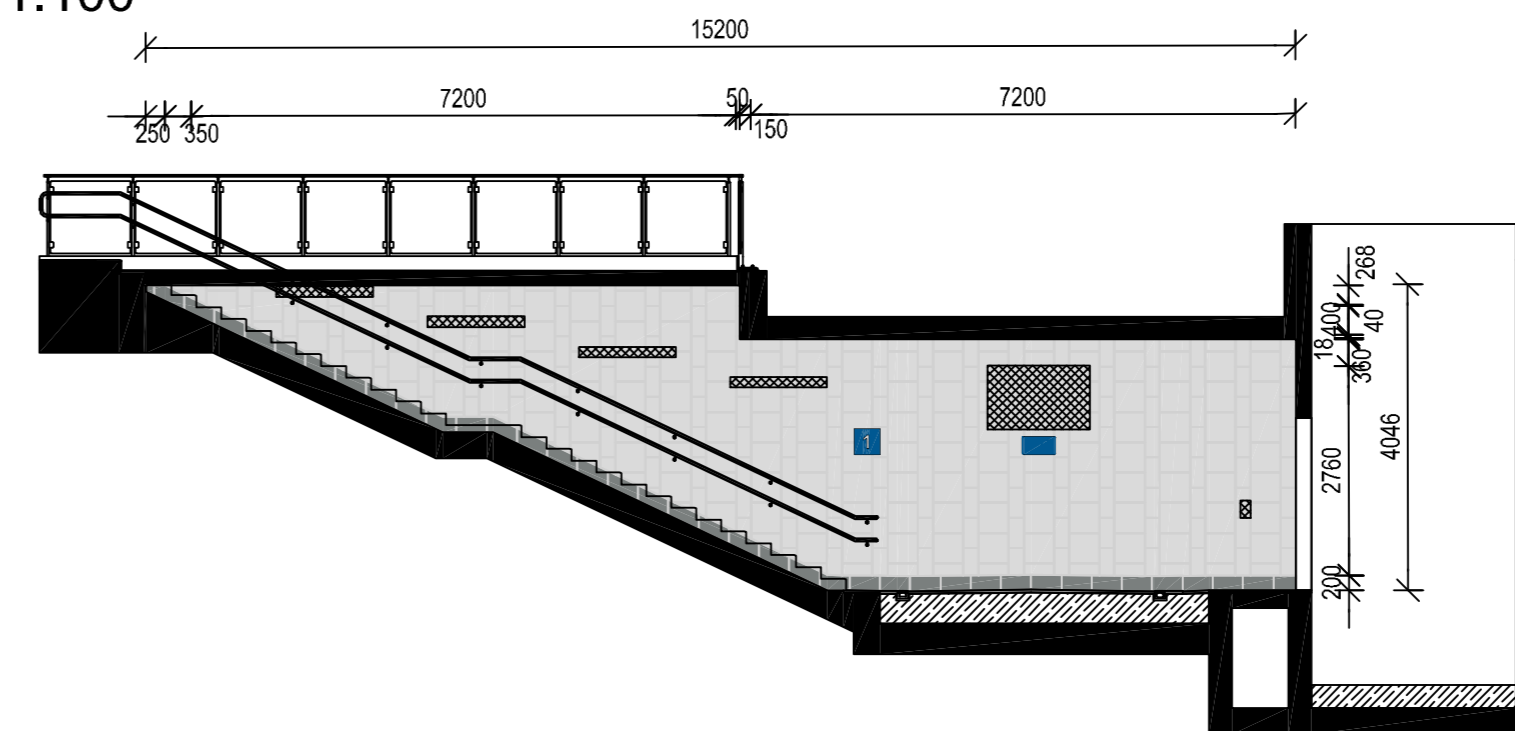


ROZVINUTÝ POHLED NA
ČELNÍ STĚNU PODCHODU
M 1:100

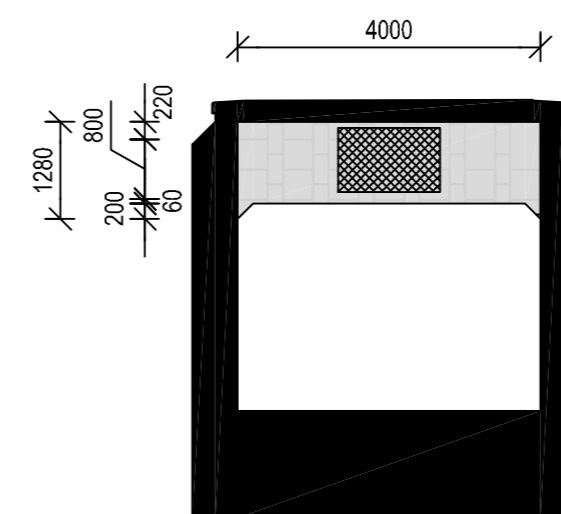


ROZVINUTÝ POHLED NA
ČELNÍ STĚNU SCHODIŠTĚ
M 1:100

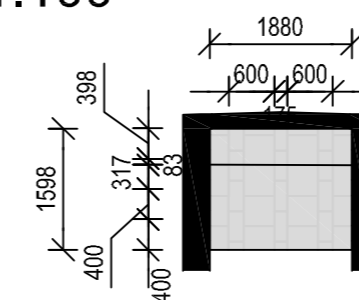

ROZVINUTÝ POHLED NA
ČELNÍ STĚNU SCHODIŠTĚ
M 1:100

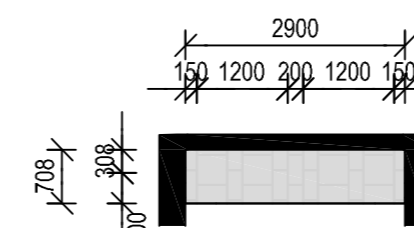

M 1:250 PLAŽBA TL. 20 mm

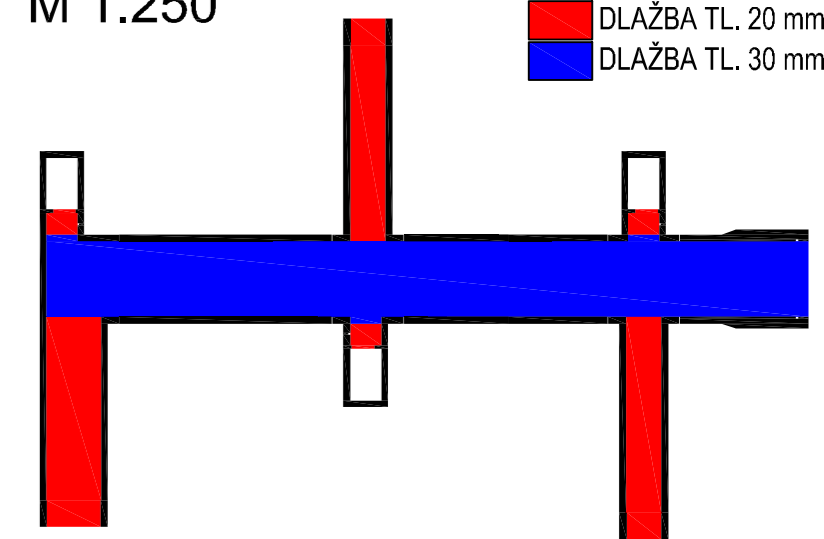

EVROPSKÁ UNIE
Evropské strukturální a investiční fondy
Operační program Doprava


Ministerstvo dopravy
Státní fond dopravní
infrastruktury



Společnost
PRODEX-VALBEK

PRODEx
V Olšinách 2300/75, 100 00 Praha 1

Valbek 

				Číslo soupřavy
1.	Dokumentace ke společnému rozhodnutí - zapracování připomínek	08/2019		
Č. změny	Zdůvodnění změny	Datum	Podpis	

<p>Investor</p>	<p>SZDC <small>Společnost železniční dopravní cesty</small></p>	<p>Spřeva železniční dopravní cesty, státní organizace Dlažbová 1003/7 110 00 Praha 1 - Nové Město</p>	<p>PRODEX <small>V Ošlabinách 2360/75, 100 90 Praha 1</small></p>
<p>Odpov. projektant stavby</p>	<p>Ing. Peter Lastovecký, Ing. Jana Borončová</p>	<p><i>[Handwritten signature]</i></p>	
<p>Odpov. projektant PS, SO, státní</p>	<p>Ing. Radek Navrátil</p>	<p><i>[Handwritten signature]</i></p>	
<p>Vypracoval</p>	<p>Václav Vráňal</p>	<p><i>[Handwritten signature]</i></p>	
<p>Technická kontrola</p>	<p>Ing. Filip Šorm</p>	<p><i>[Handwritten signature]</i></p>	

Zajištění bezbariérového přístupu na nástupiště v ŽST Roztoky u Prahy

SPÁROŘEZ OBKLADŮ A DLAŽE

PRODEX
V Olšínách 2300/75 100 00 Praha 1

PRODEX spol. s r.o., organizační složka
V Olšínách 2300/75, 100 00 Praha 10
tel.: +420 277 007 726
e-mail: info@prodex-cz.eu

Zak. číslo zhotov. 17XP24010

Datum	08/2019
-------	---------

Stufen	DUSF

[illegible]

D0111 14