



# Spolufinancováno Nástrojem Evropské unie pro propojení Evropy

Projekt „Modernizace železničního uzlu Pardubice“  
je spolufinancovaný Evropskou unií z programu Nástroj Evropské unie pro propojení Evropy (CEF).  
Za tuto publikaci odpovídá pouze její autor. Evropská unie nenese odpovědnost za jakékoli využití informací v ní obsažených.


## PS 02-21-01 ČÁST D.1.1.1


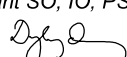
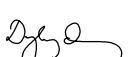

PO PŘIPOMÍNKÁCH 06/2019

Číslo změny:	Obsah změny:	Datum změny:
01		
02		
03		

<b>Objednatel:</b>  <b>SŽDC</b>	Správa železniční dopravní cesty, státní organizace Dlážděná 1003/7, 110 00 Praha 1  Stavební správa východ Nerudova 1, 772 58 Olomouc
--	--

<b>Zhotovitel: Účastníci Společnosti "SP+SEU_Uzel Pardubice_P"</b>  
---

<b>Správce:</b>  <b>SUDOP PRAHA a.s.</b> Olšanská 1a, 130 80 Praha 3 tel.: +420 267 094 111 e-mail: praha@sudop.cz	<b>Vedoucí týmu:</b>  ING. DANIEL FILIP	<b>Asistent vedoucího týmu:</b> ING. MONIKA POSPÍCHALOVÁ  <b>Specialista profese:</b> ING. JAROSLAV DYTRYCH
--	---	---

<b>Sředitisko:</b> <b>PROJEKTOVÉ STŘEDISKO HRADEC KRÁLOVÉ</b>			
<b>Vedoucí střediska:</b>  ING. PAVEL HORÁČEK	<b>Odpovědný projektant SO, IO, PS:</b>  ING. JAROSLAV DYTRYCH	<b>Vypracoval:</b>  ING. JAROSLAV DYTRYCH	<b>Kontroloval:</b>  ING. PETR VRÁBEL

<b>Název akce:</b>  <b>MODERNIZACE ŽELEZNIČNÍHO UZLU PARDUBICE</b>	<b>Číslo smlouvy:</b> 18-131.250  <b>Projektový stupeň:</b> DSP + PDPS
<b>Část:</b> ŽELEZNIČNÍ ZABEZPEČOVACÍ ZAŘÍZENÍ - STANIČNÍ ZABEZPEČOVACÍ ZAŘÍZENÍ PS 02-21-01 ŽST PARDUBICE HL. N., STANIČNÍ ZABEZPEČOVACÍ ZAŘÍZENÍ (SZZ) ČÁST B - PROVIZORNÍ SZZ	<b>Datum:</b> 07/2019  <b>Číslo části:</b> D.1.1.1
<b>Název přílohy:</b>  <b>Schéma kabelů - začátek postupu 3f</b>	<b>Měřítko:</b> -  <b>Počet formátů:</b> x A4  <b>Číslo přílohy:</b> <b>0834</b>

## LEGENDA:

neoznačené kabely jsou typu TCEKPFLEY

kabely označené "ZE" jsou typu TCEKPFLEZE

— provizorní kabely a zařízení (v postupu nově kladené vykresleny tlustou čarou)

— definitivní kabely a zařízení použité v provizorních stavech (v postupu nově kladené vykresleny tlustou čarou)

— demontované kabely a zařízení

— stávající kabely a zařízení

+) dvojnásobení žil

++) trojnásobení žil

+++) čtyřnásobení žil

(v případě umístění značky ve skříni se jedná o násobení žil


pro daný prvek pouze na přívodním kabelu do úrovně skříně)


## POZNÁMKA:

Kabelizace je navržena pro potřeby stavebního řízení a výběru zhotovitele, v rámci dokumentace DPSŘ bude dodavatelem PS přizpůsobena pro konkrétní dodávané zařízení.




Informace o stávajícím stavu kabelizace převzata z podkladu OŘ HK, SSZT.


Před zahájením prací dodavatel PS ověří dimenze i značení stávajících kabelů.

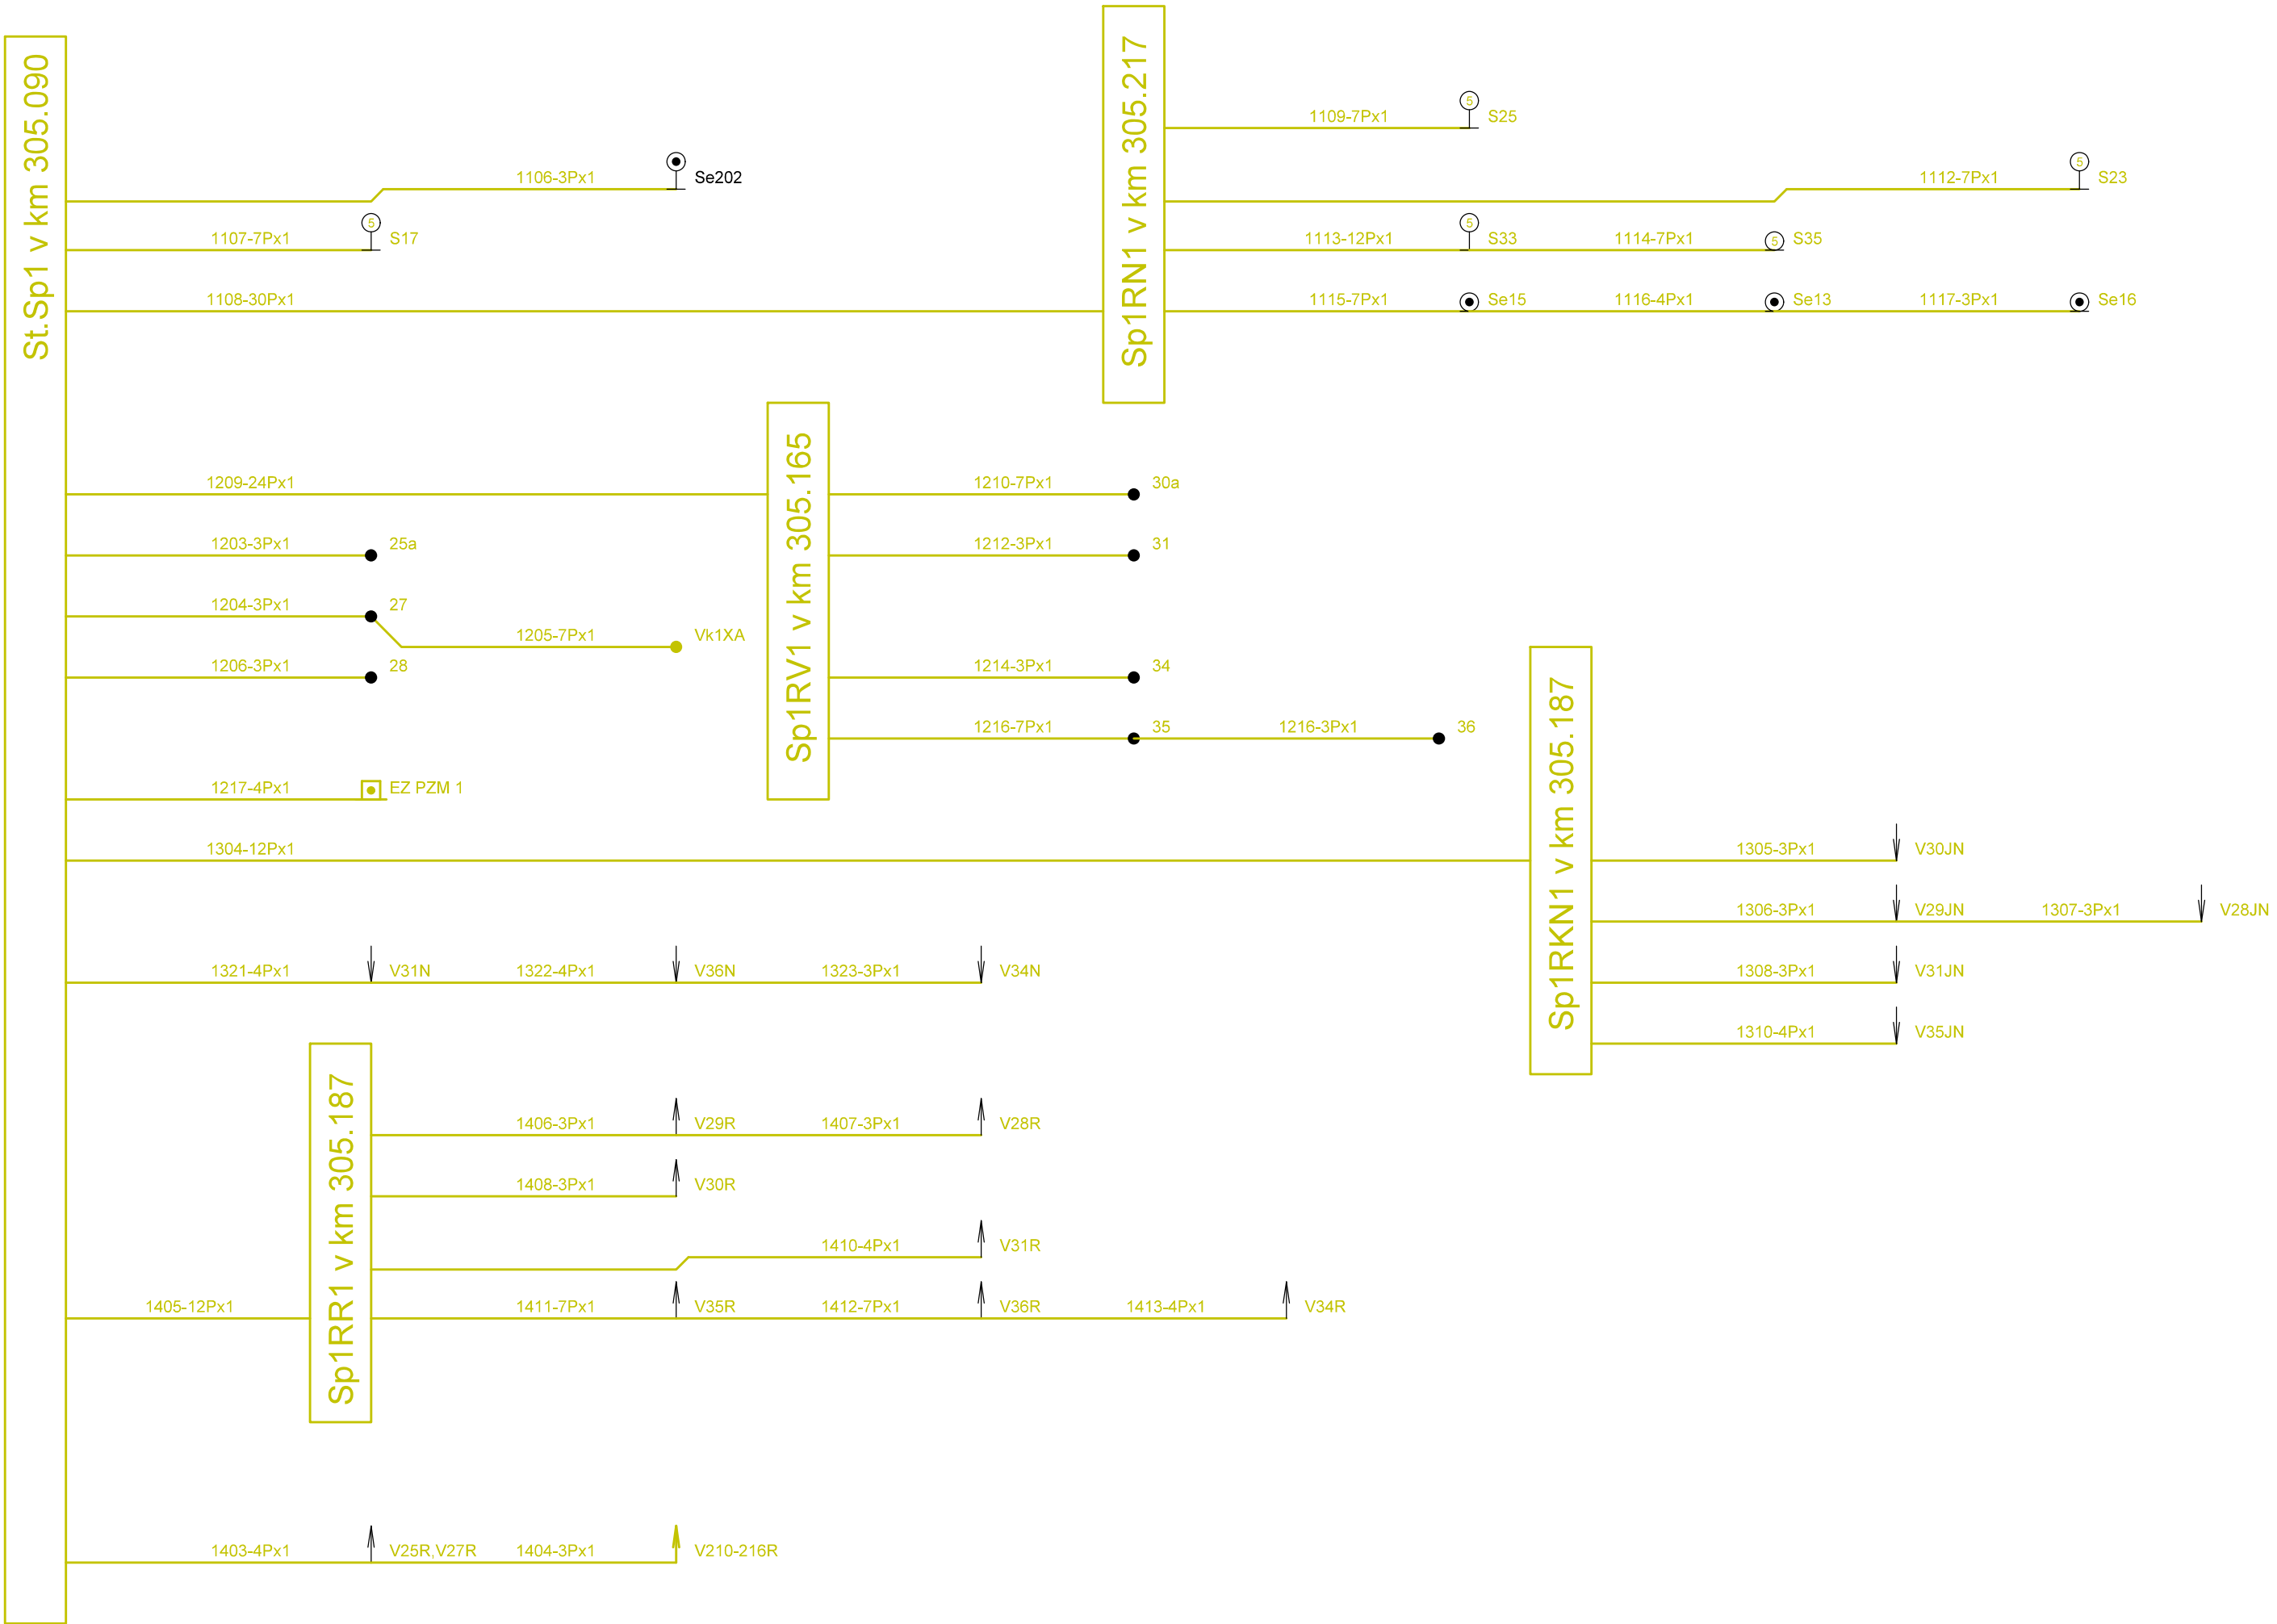

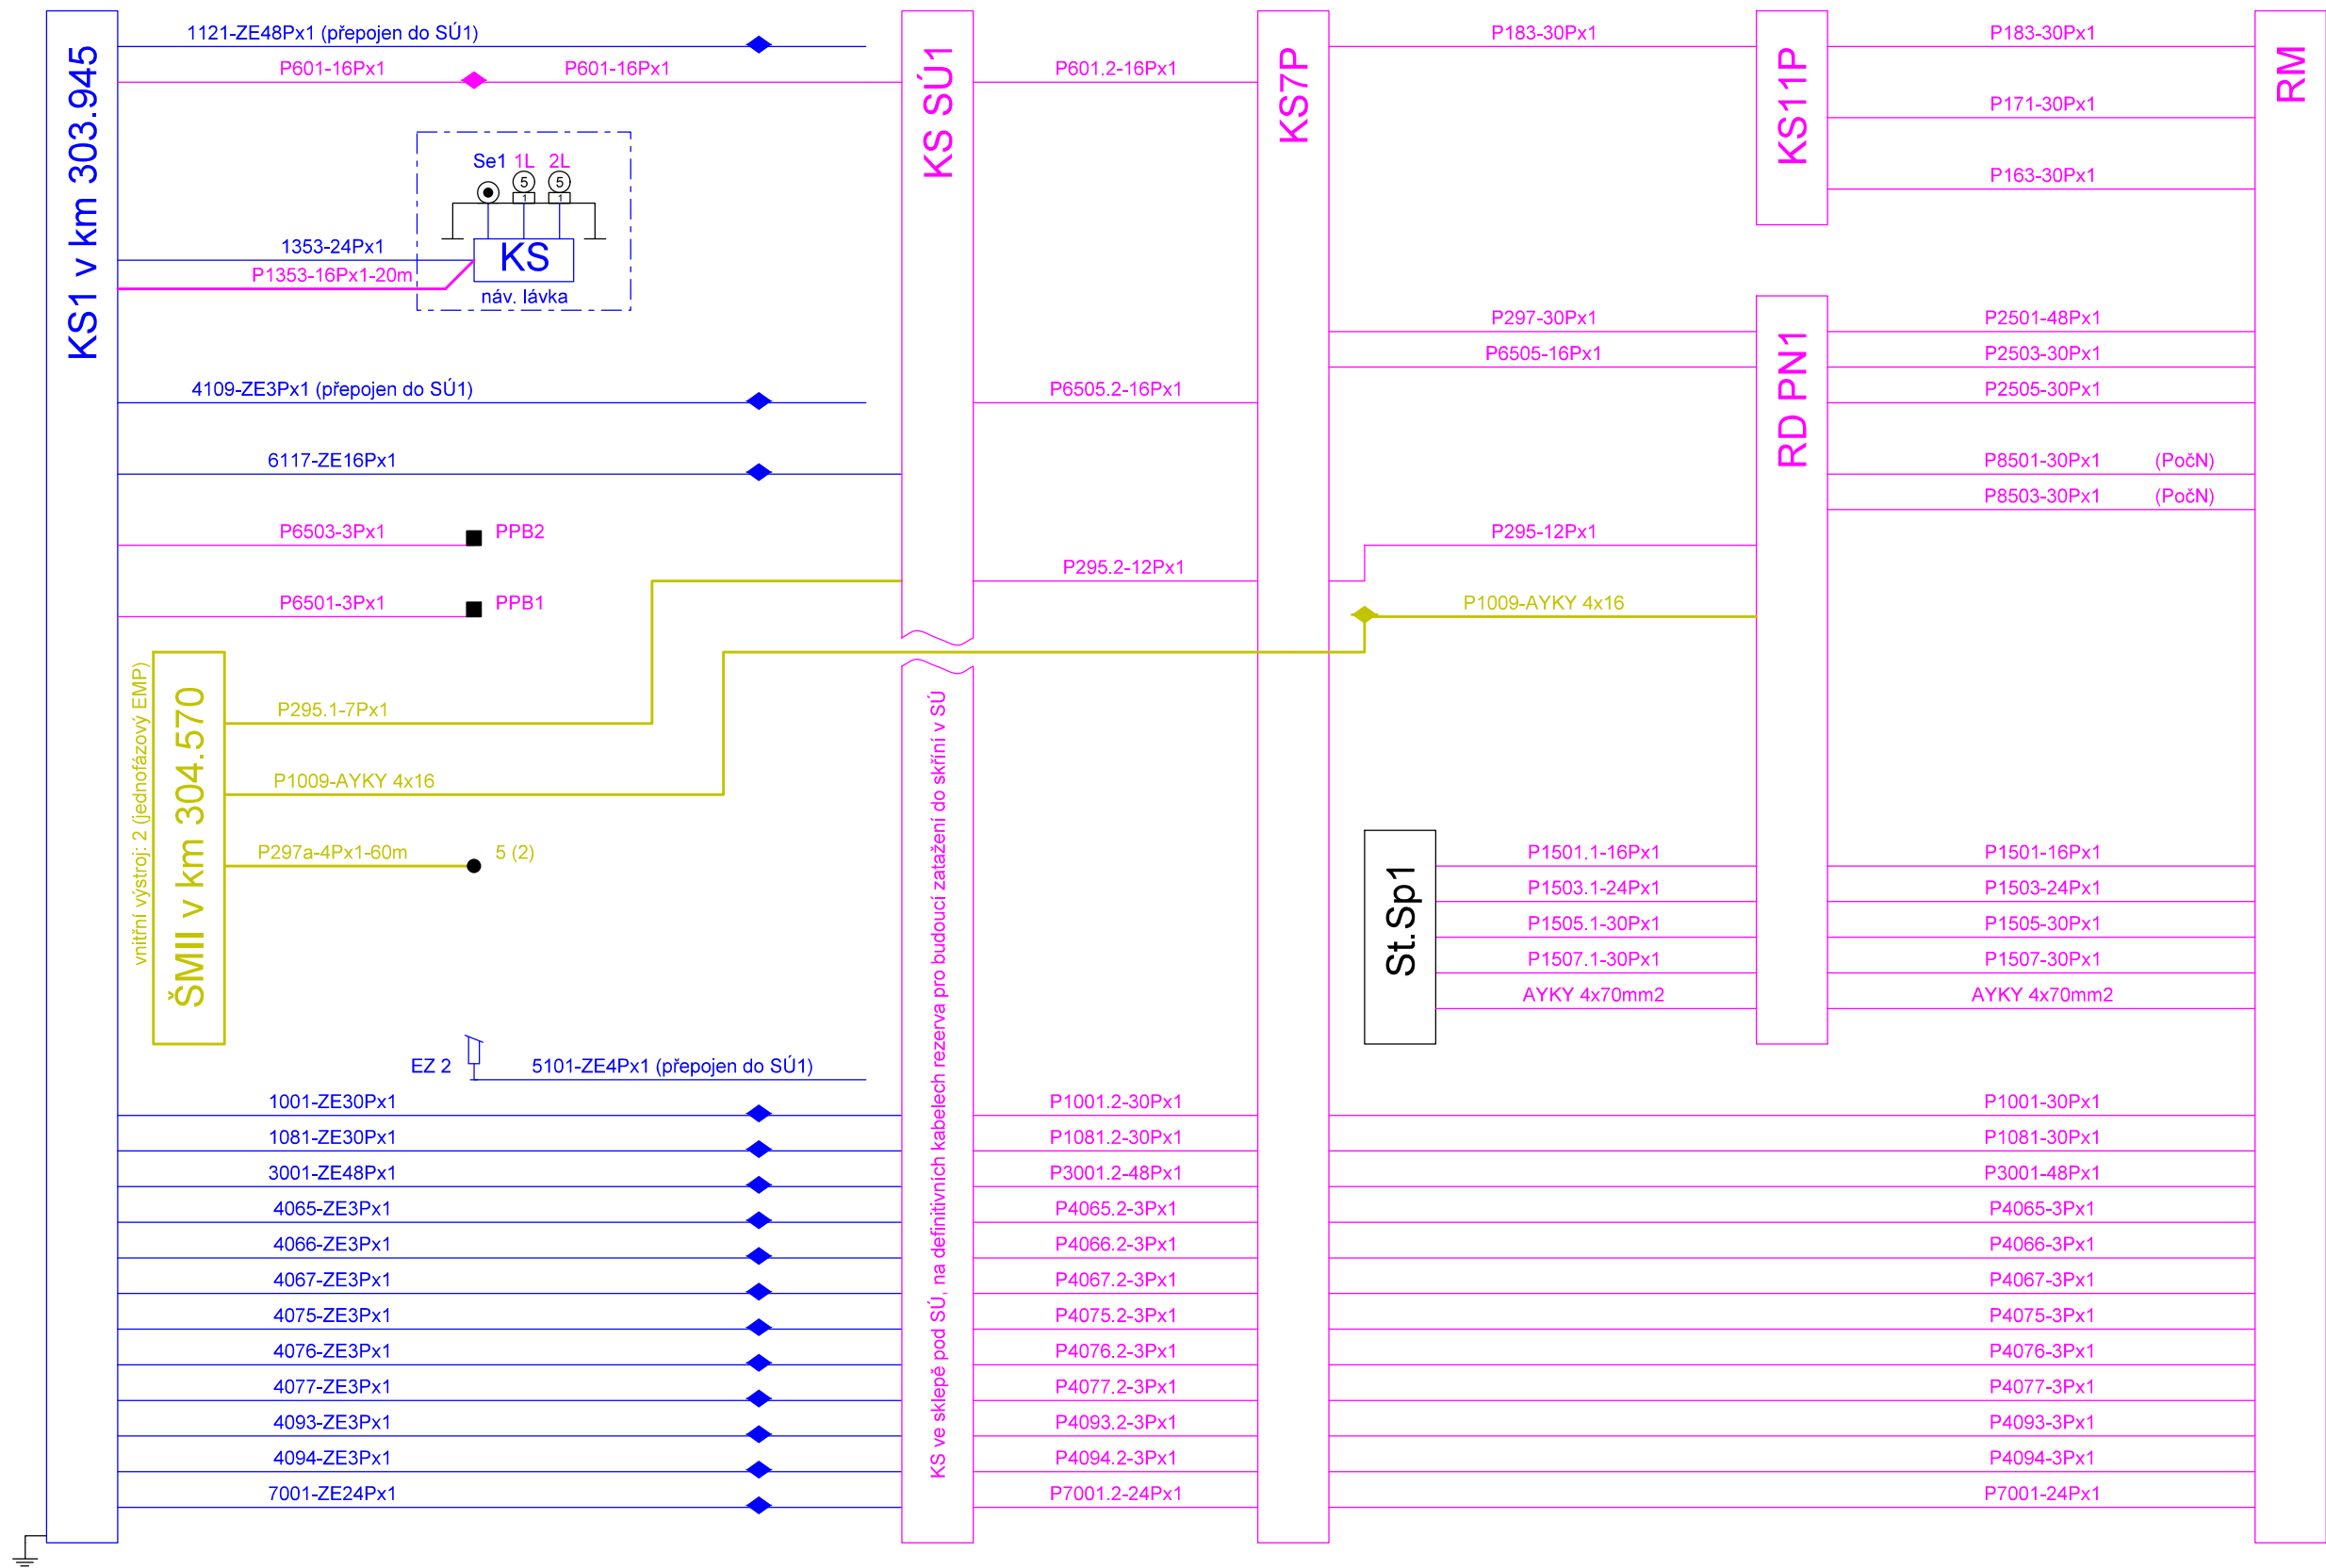




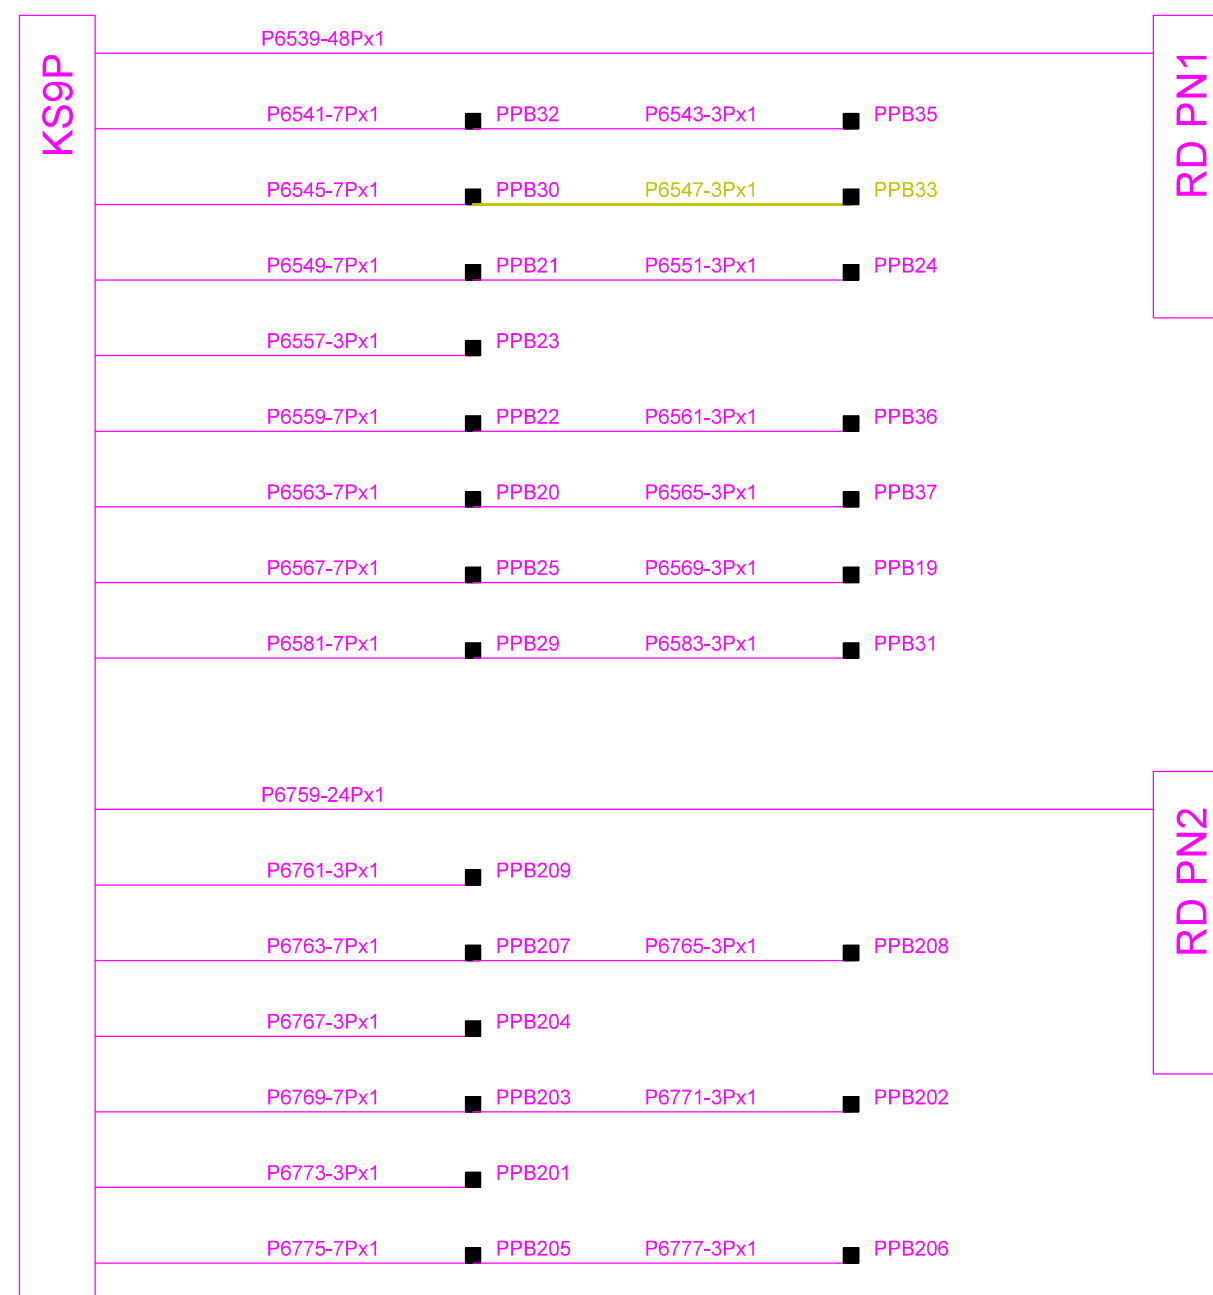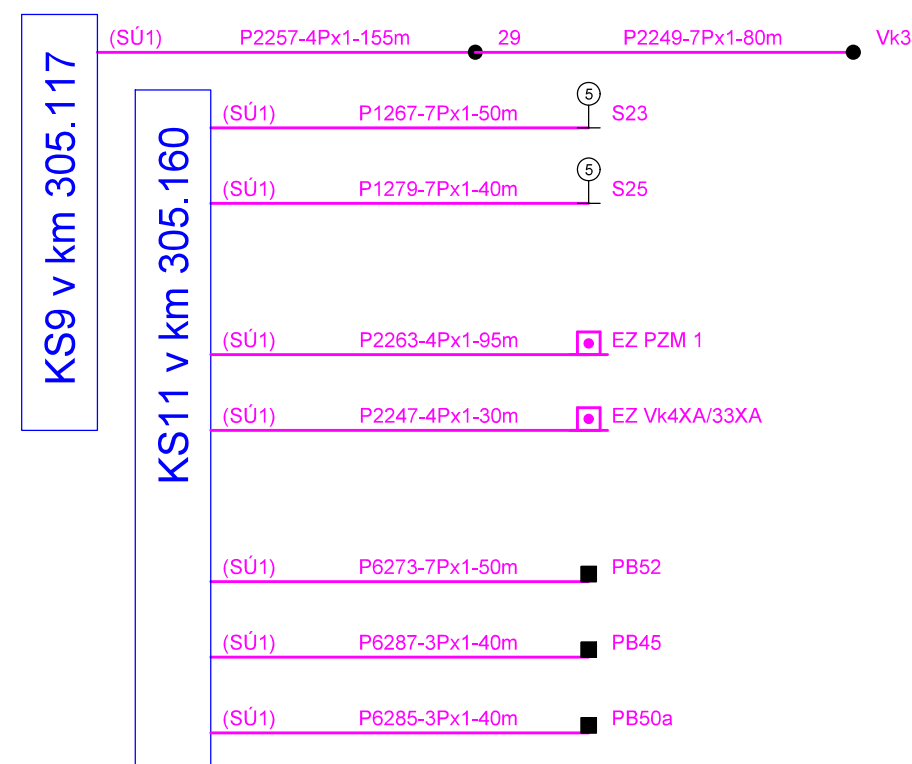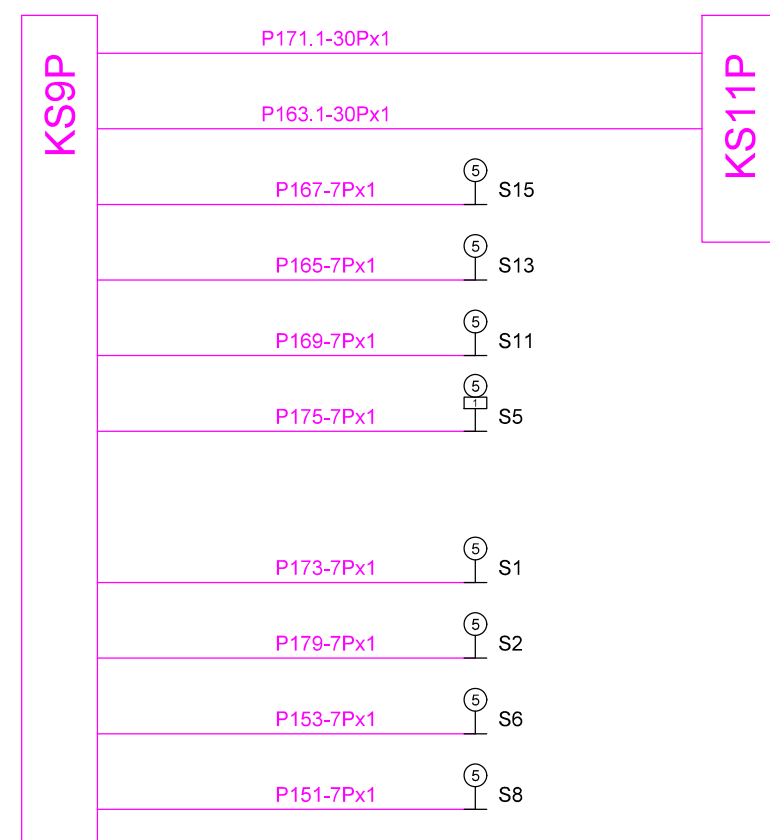

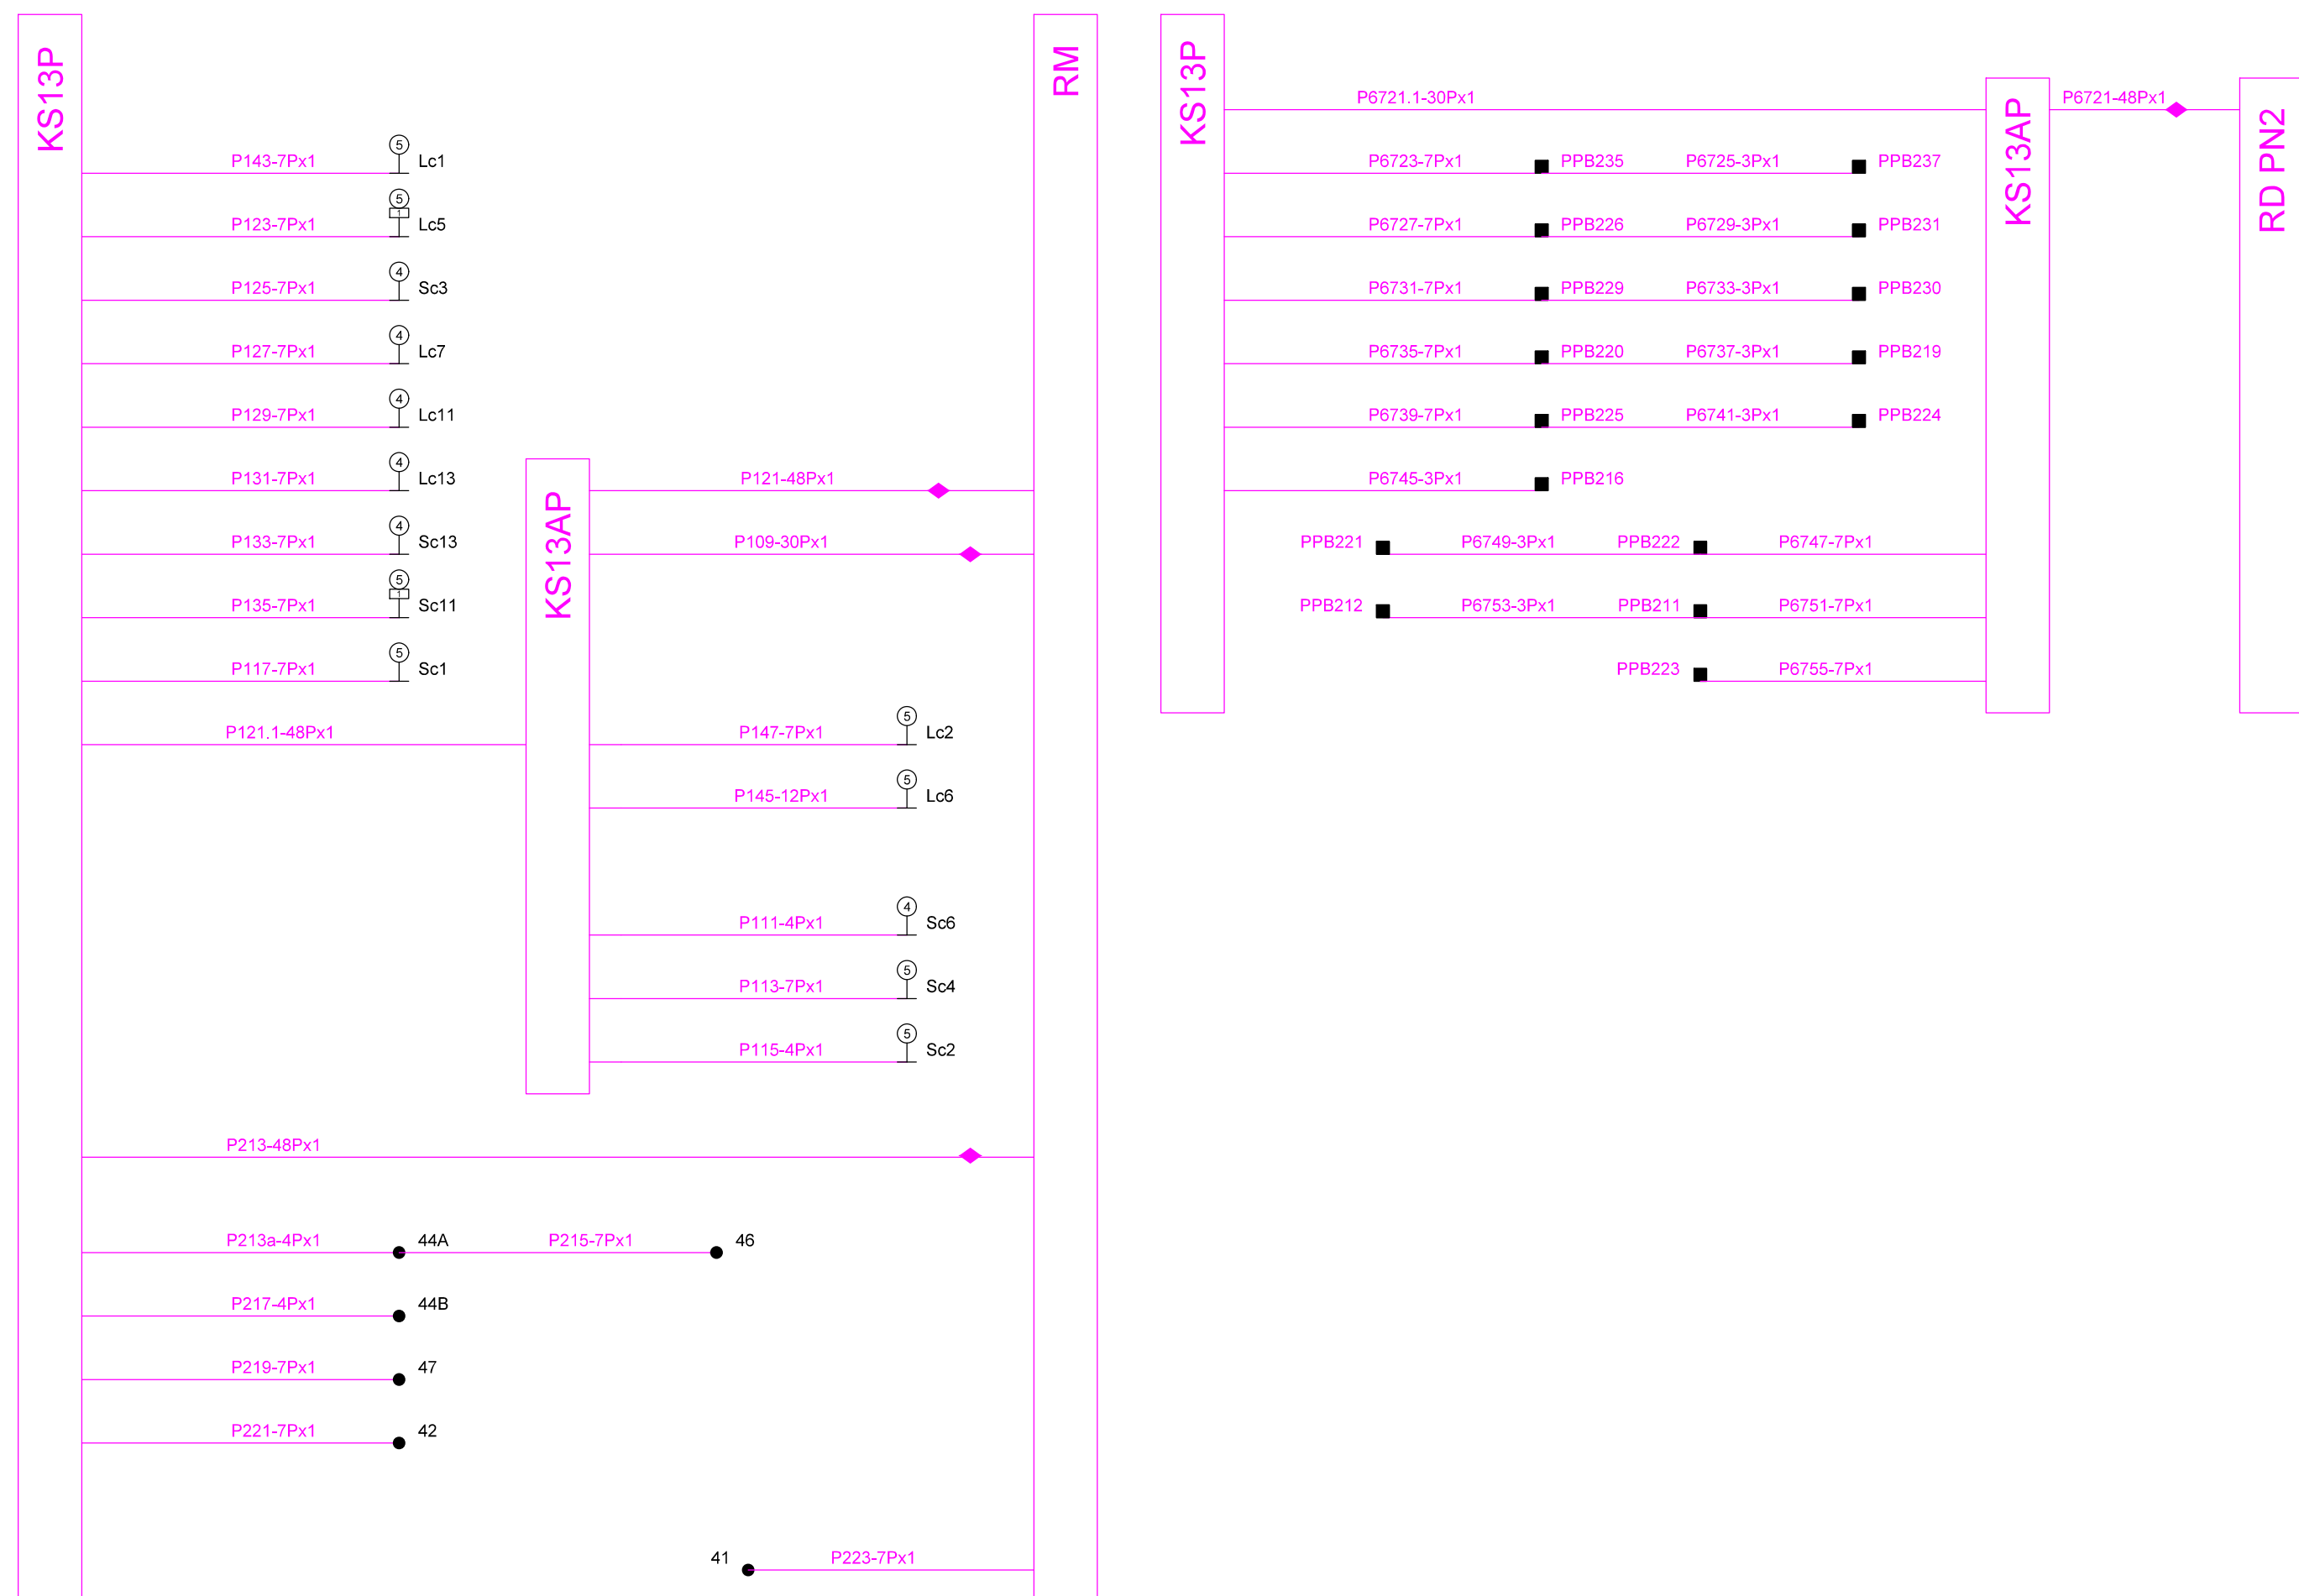

## LIST V POSTUPU BEZE ZMĚN


S výjimkou provizorních řešení je kabelizace definitivního SZZ obsahem výkresu č. A0801 a v těchto schématech není obsažena.

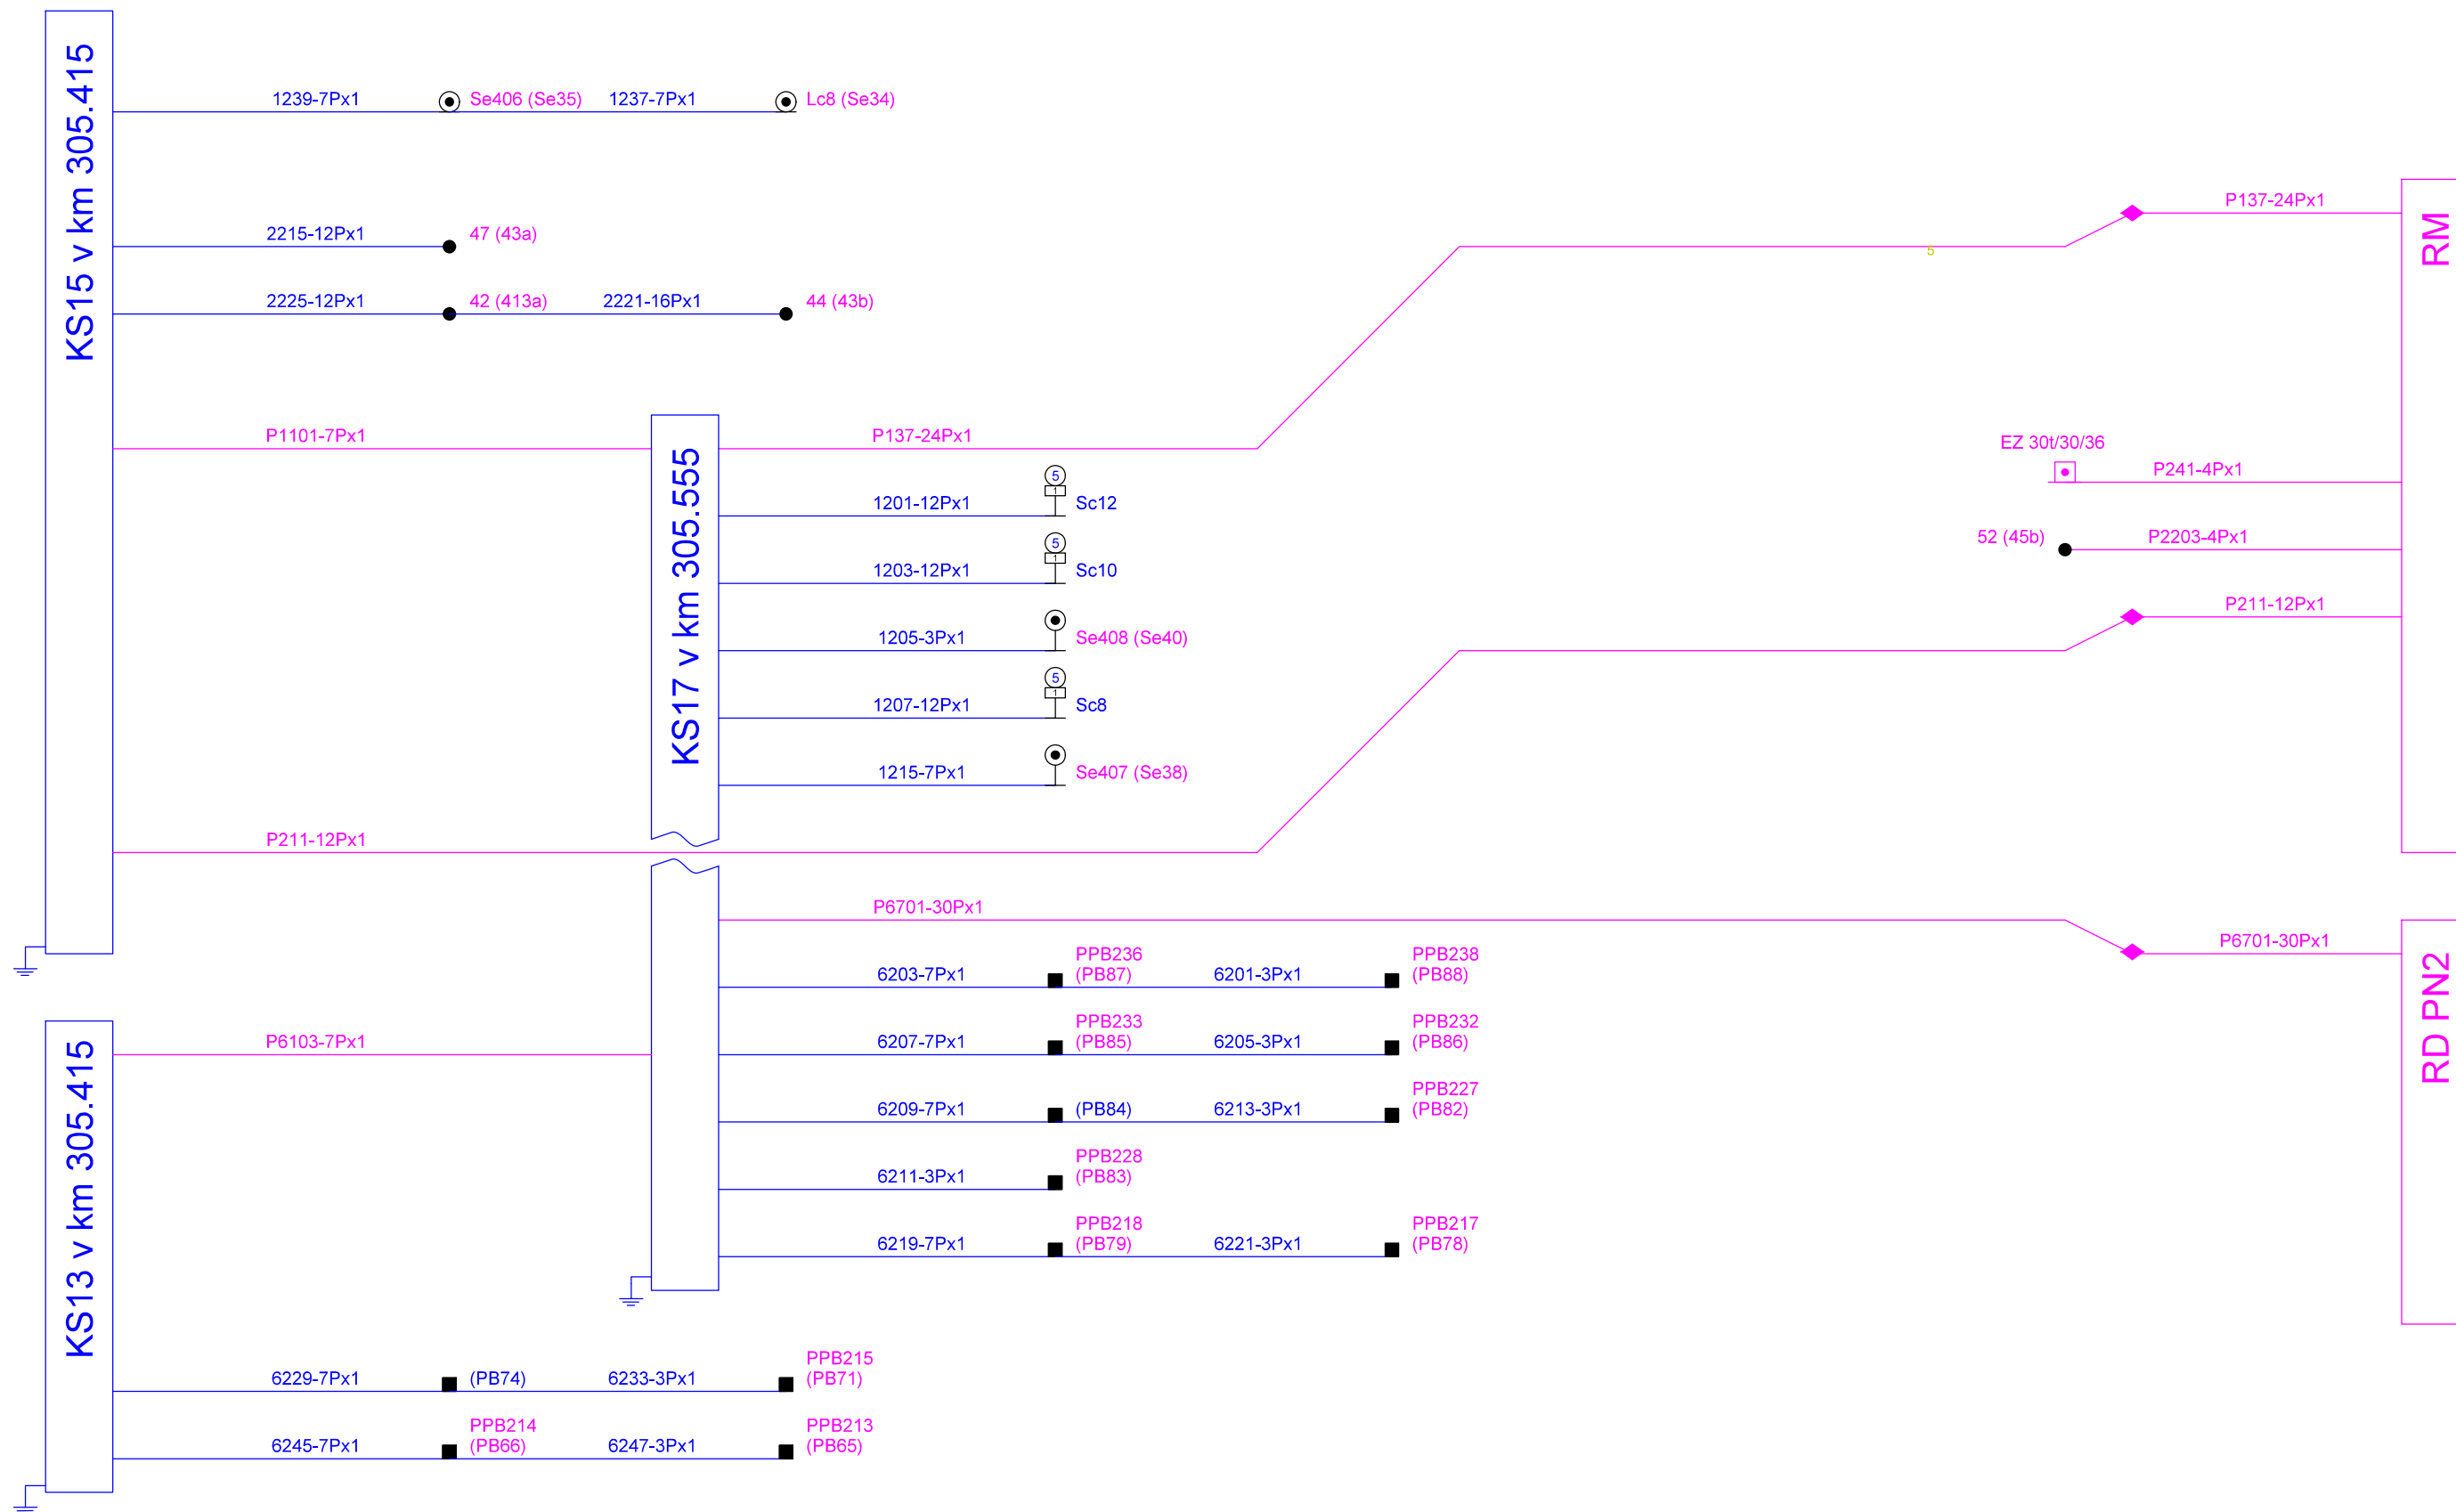


## LIST V POSTUPU BEZE ZMĚN

S výjimkou provizorních řešení je kabelizace definitivního SZZ obsahem výkresu č. A0801 a v těchto schématech není obsažena.




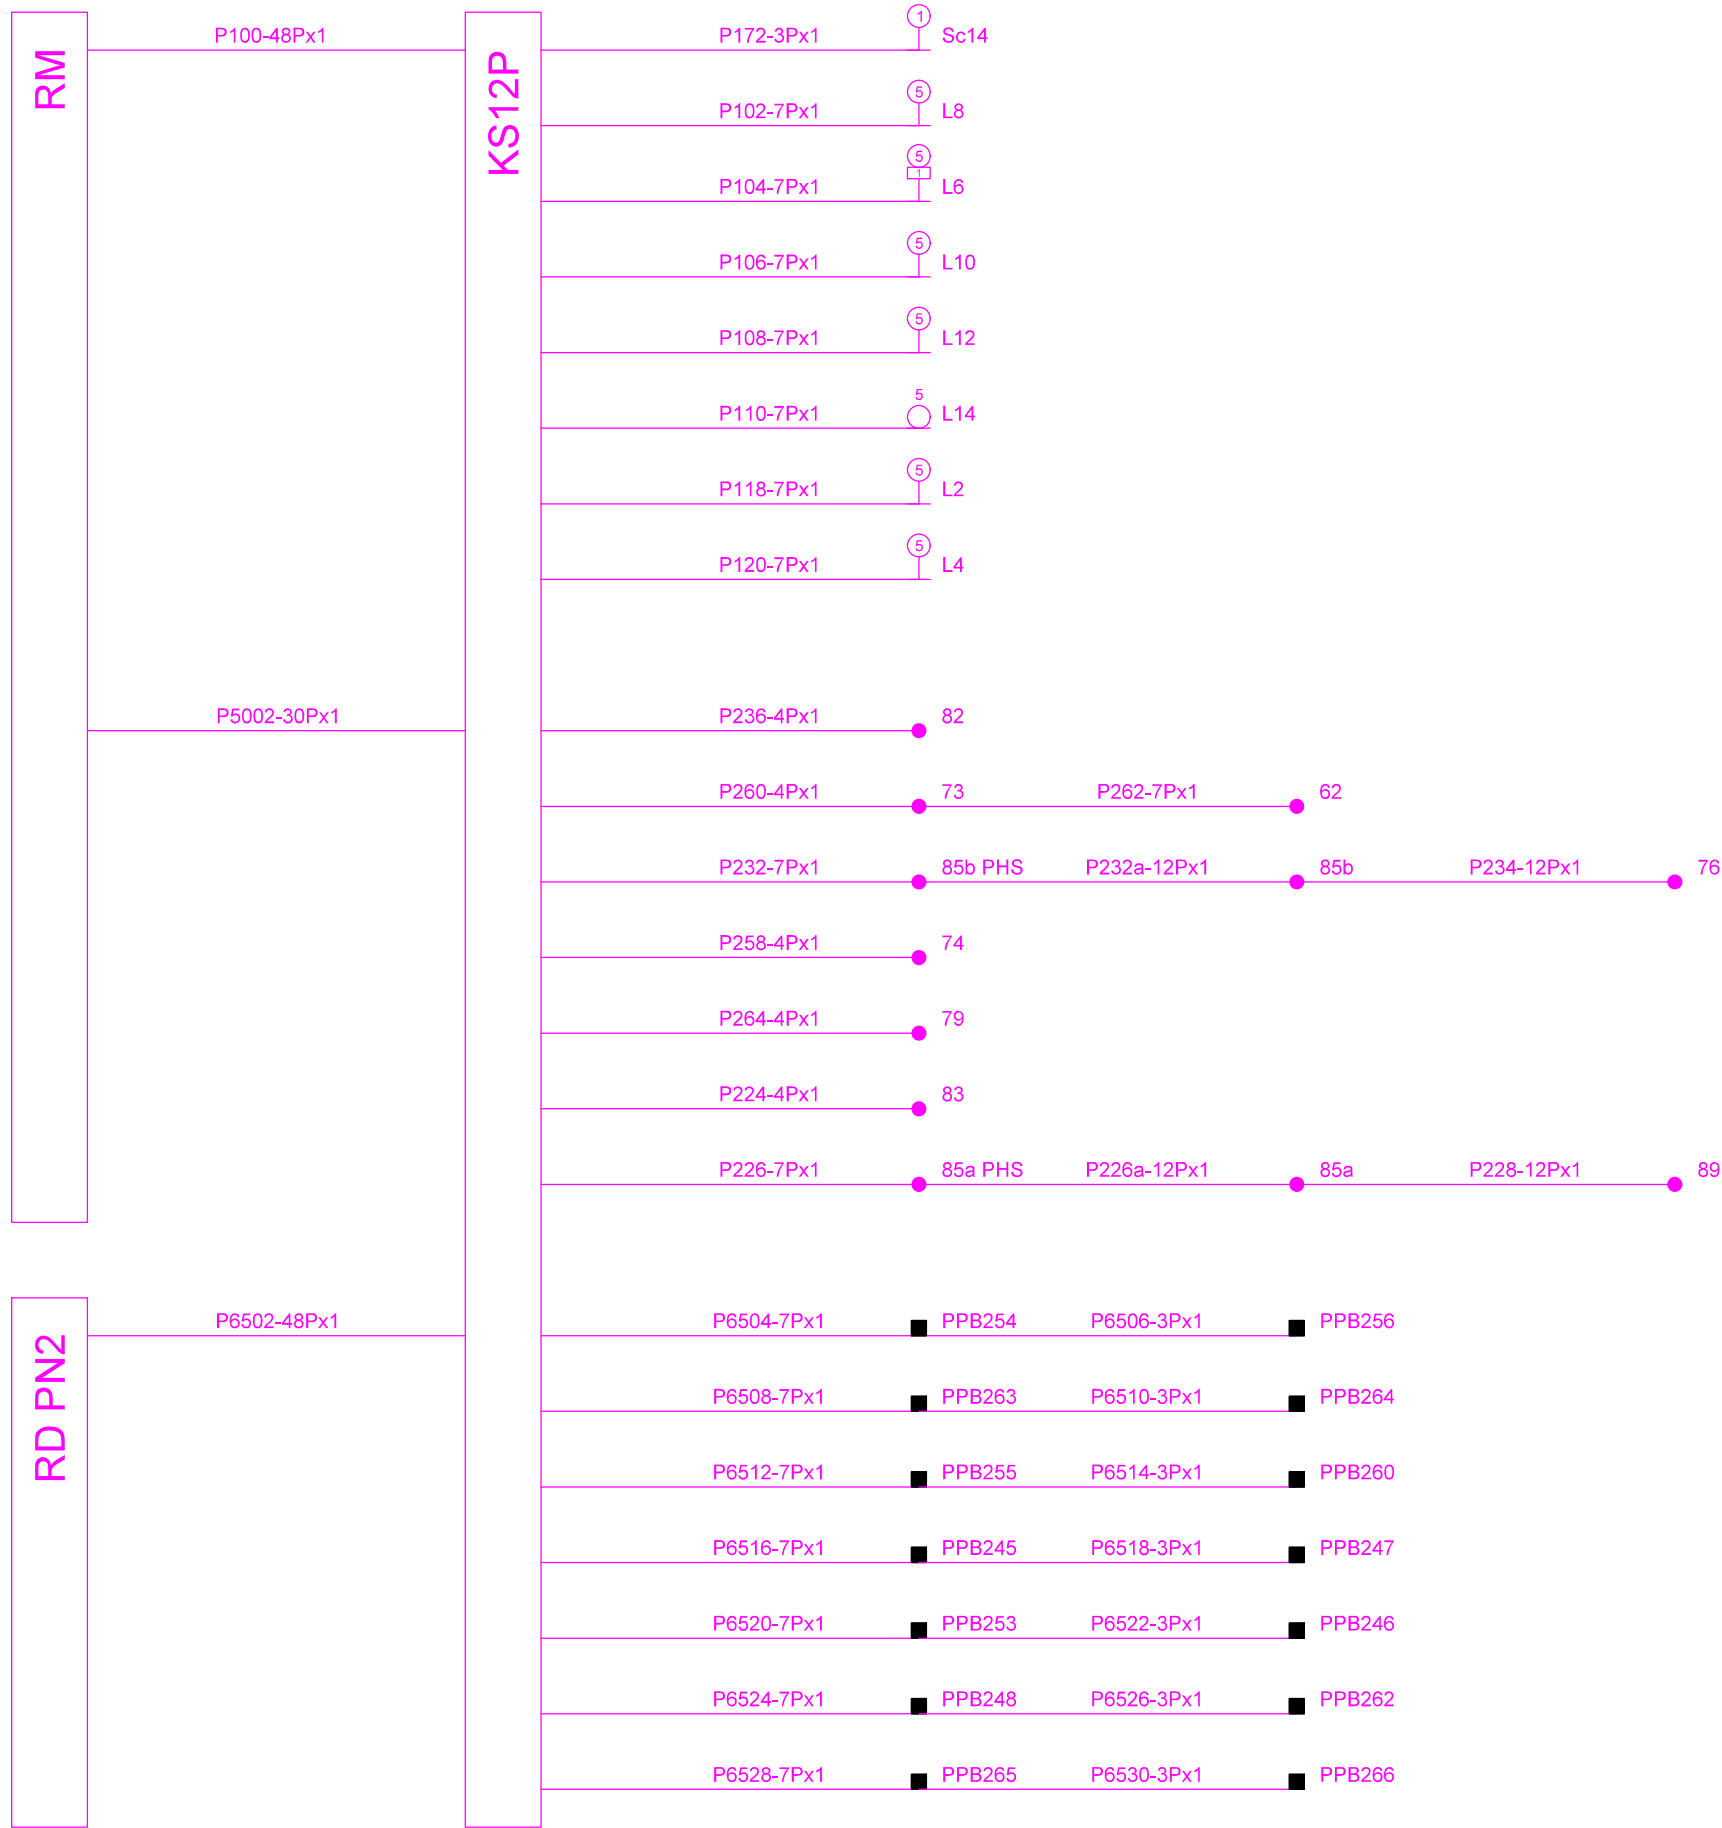


## LIST V POSTUPU BEZE ZMĚN

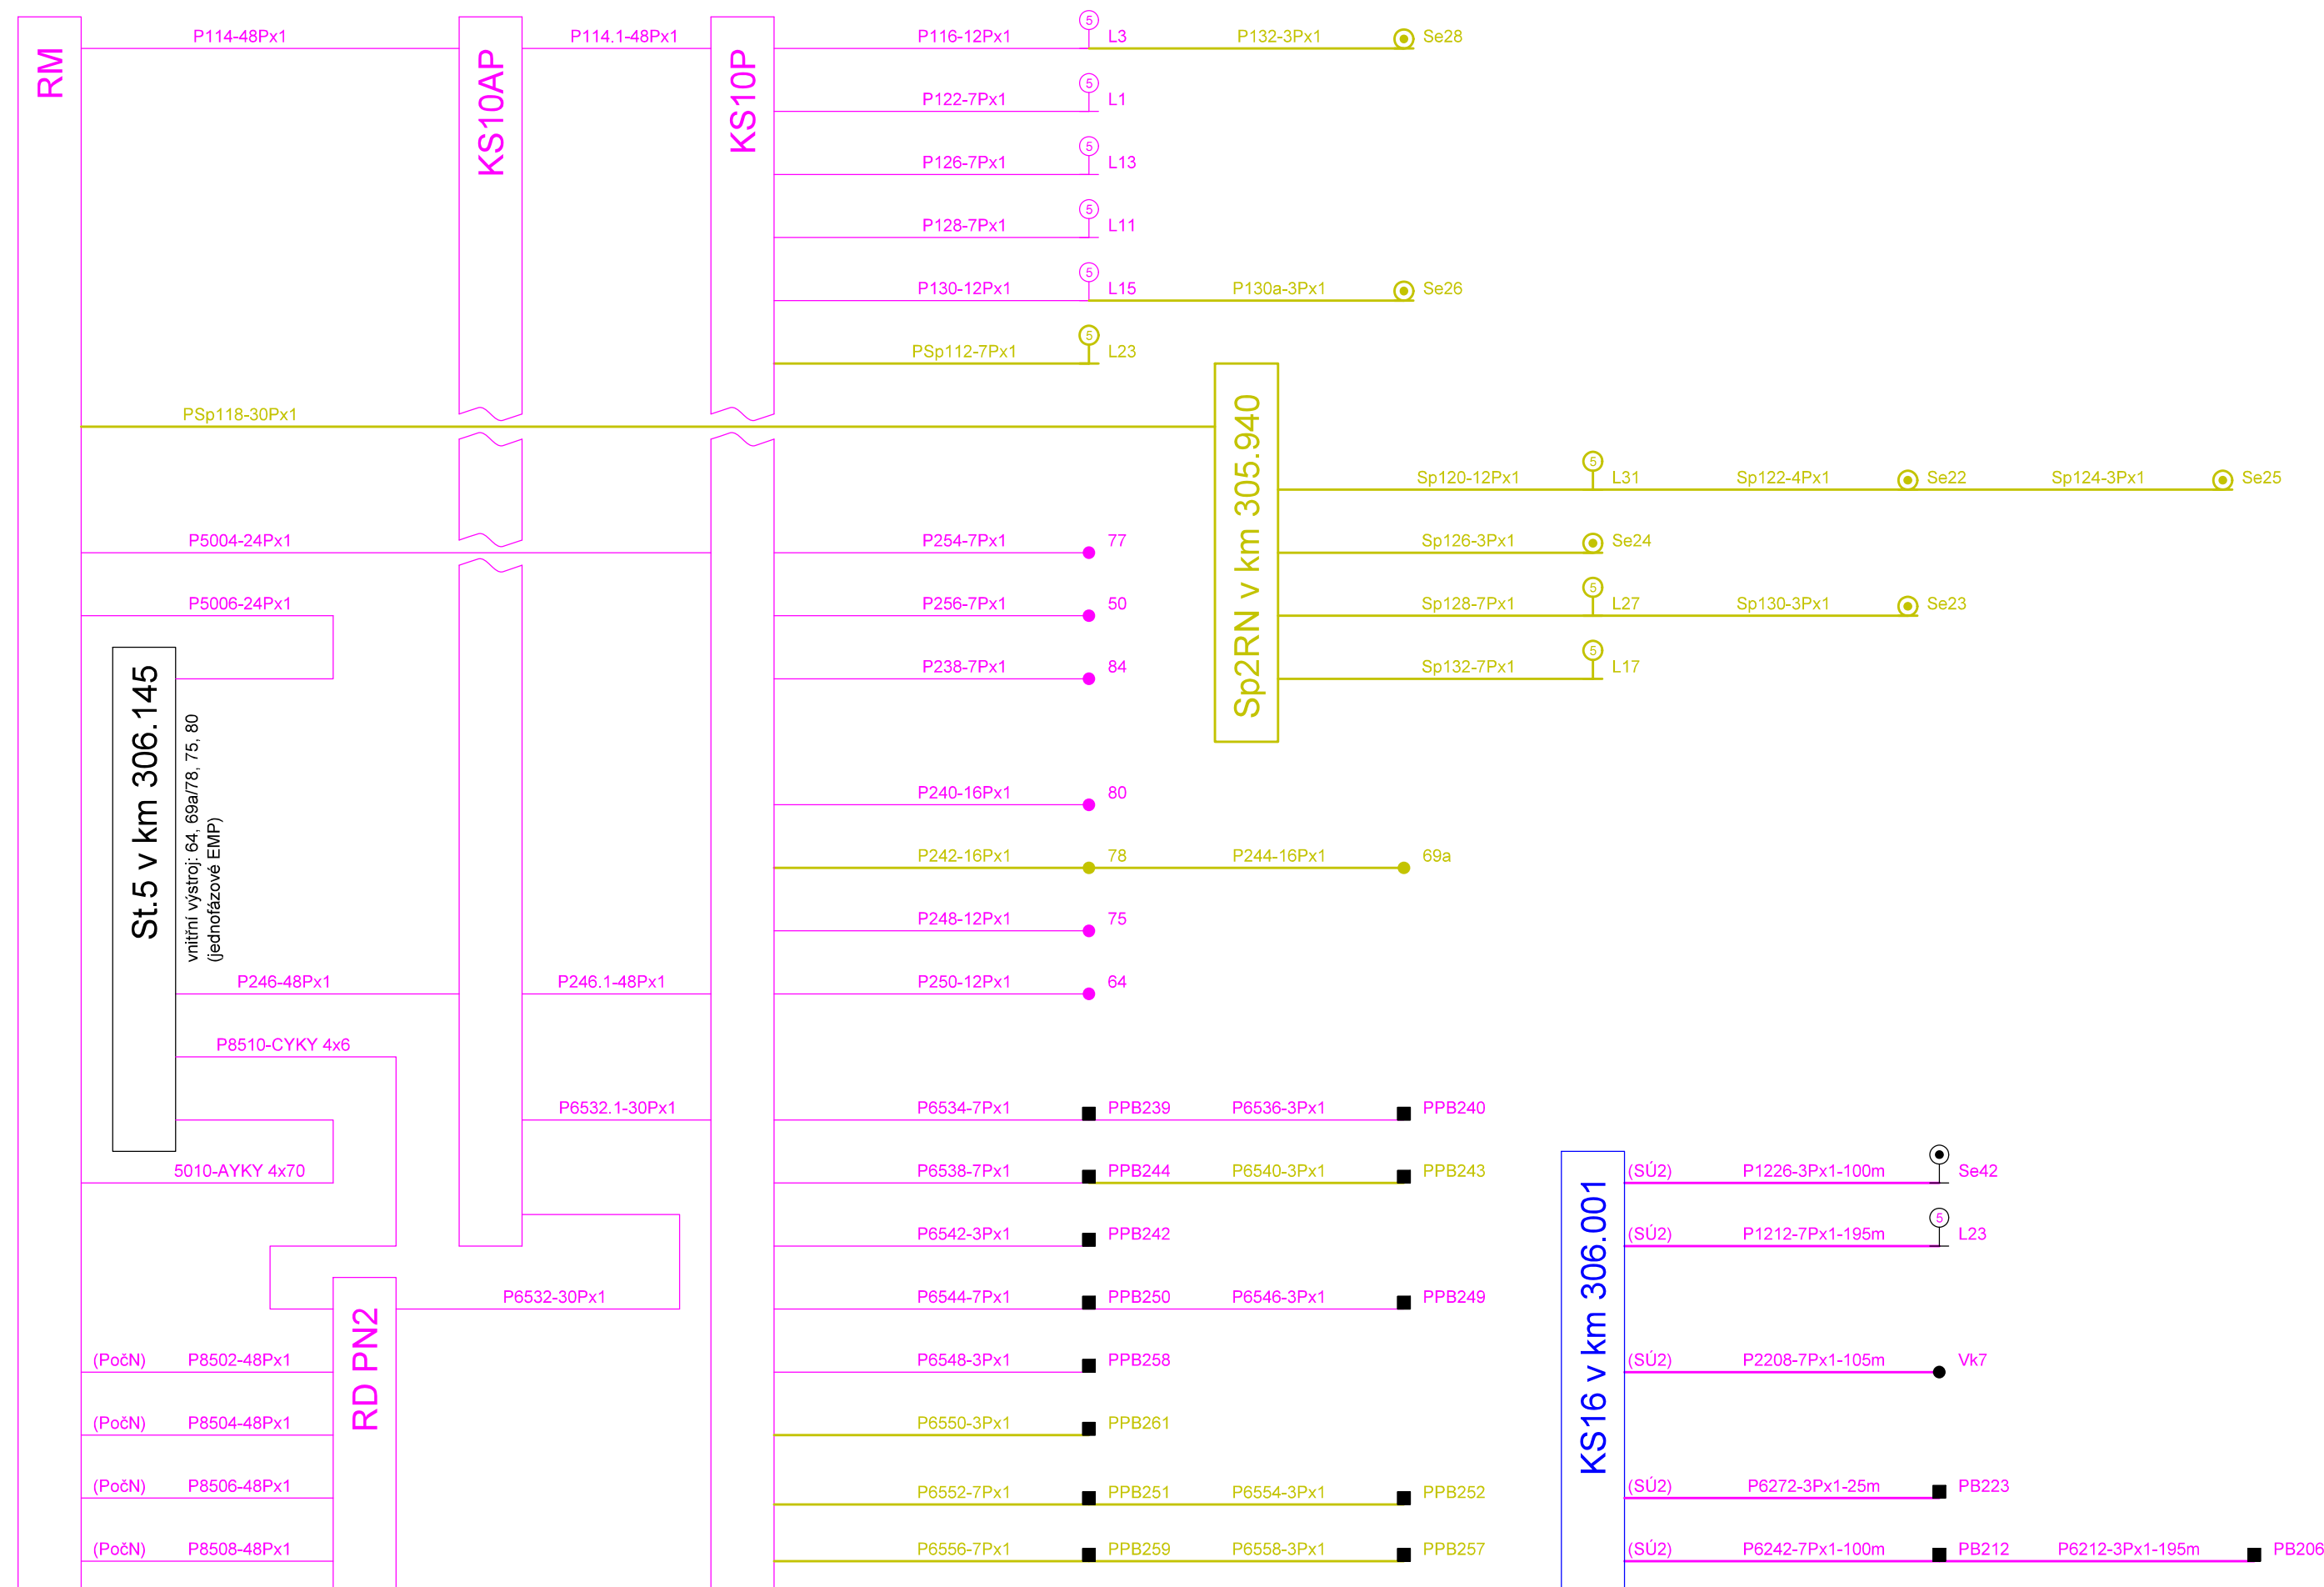



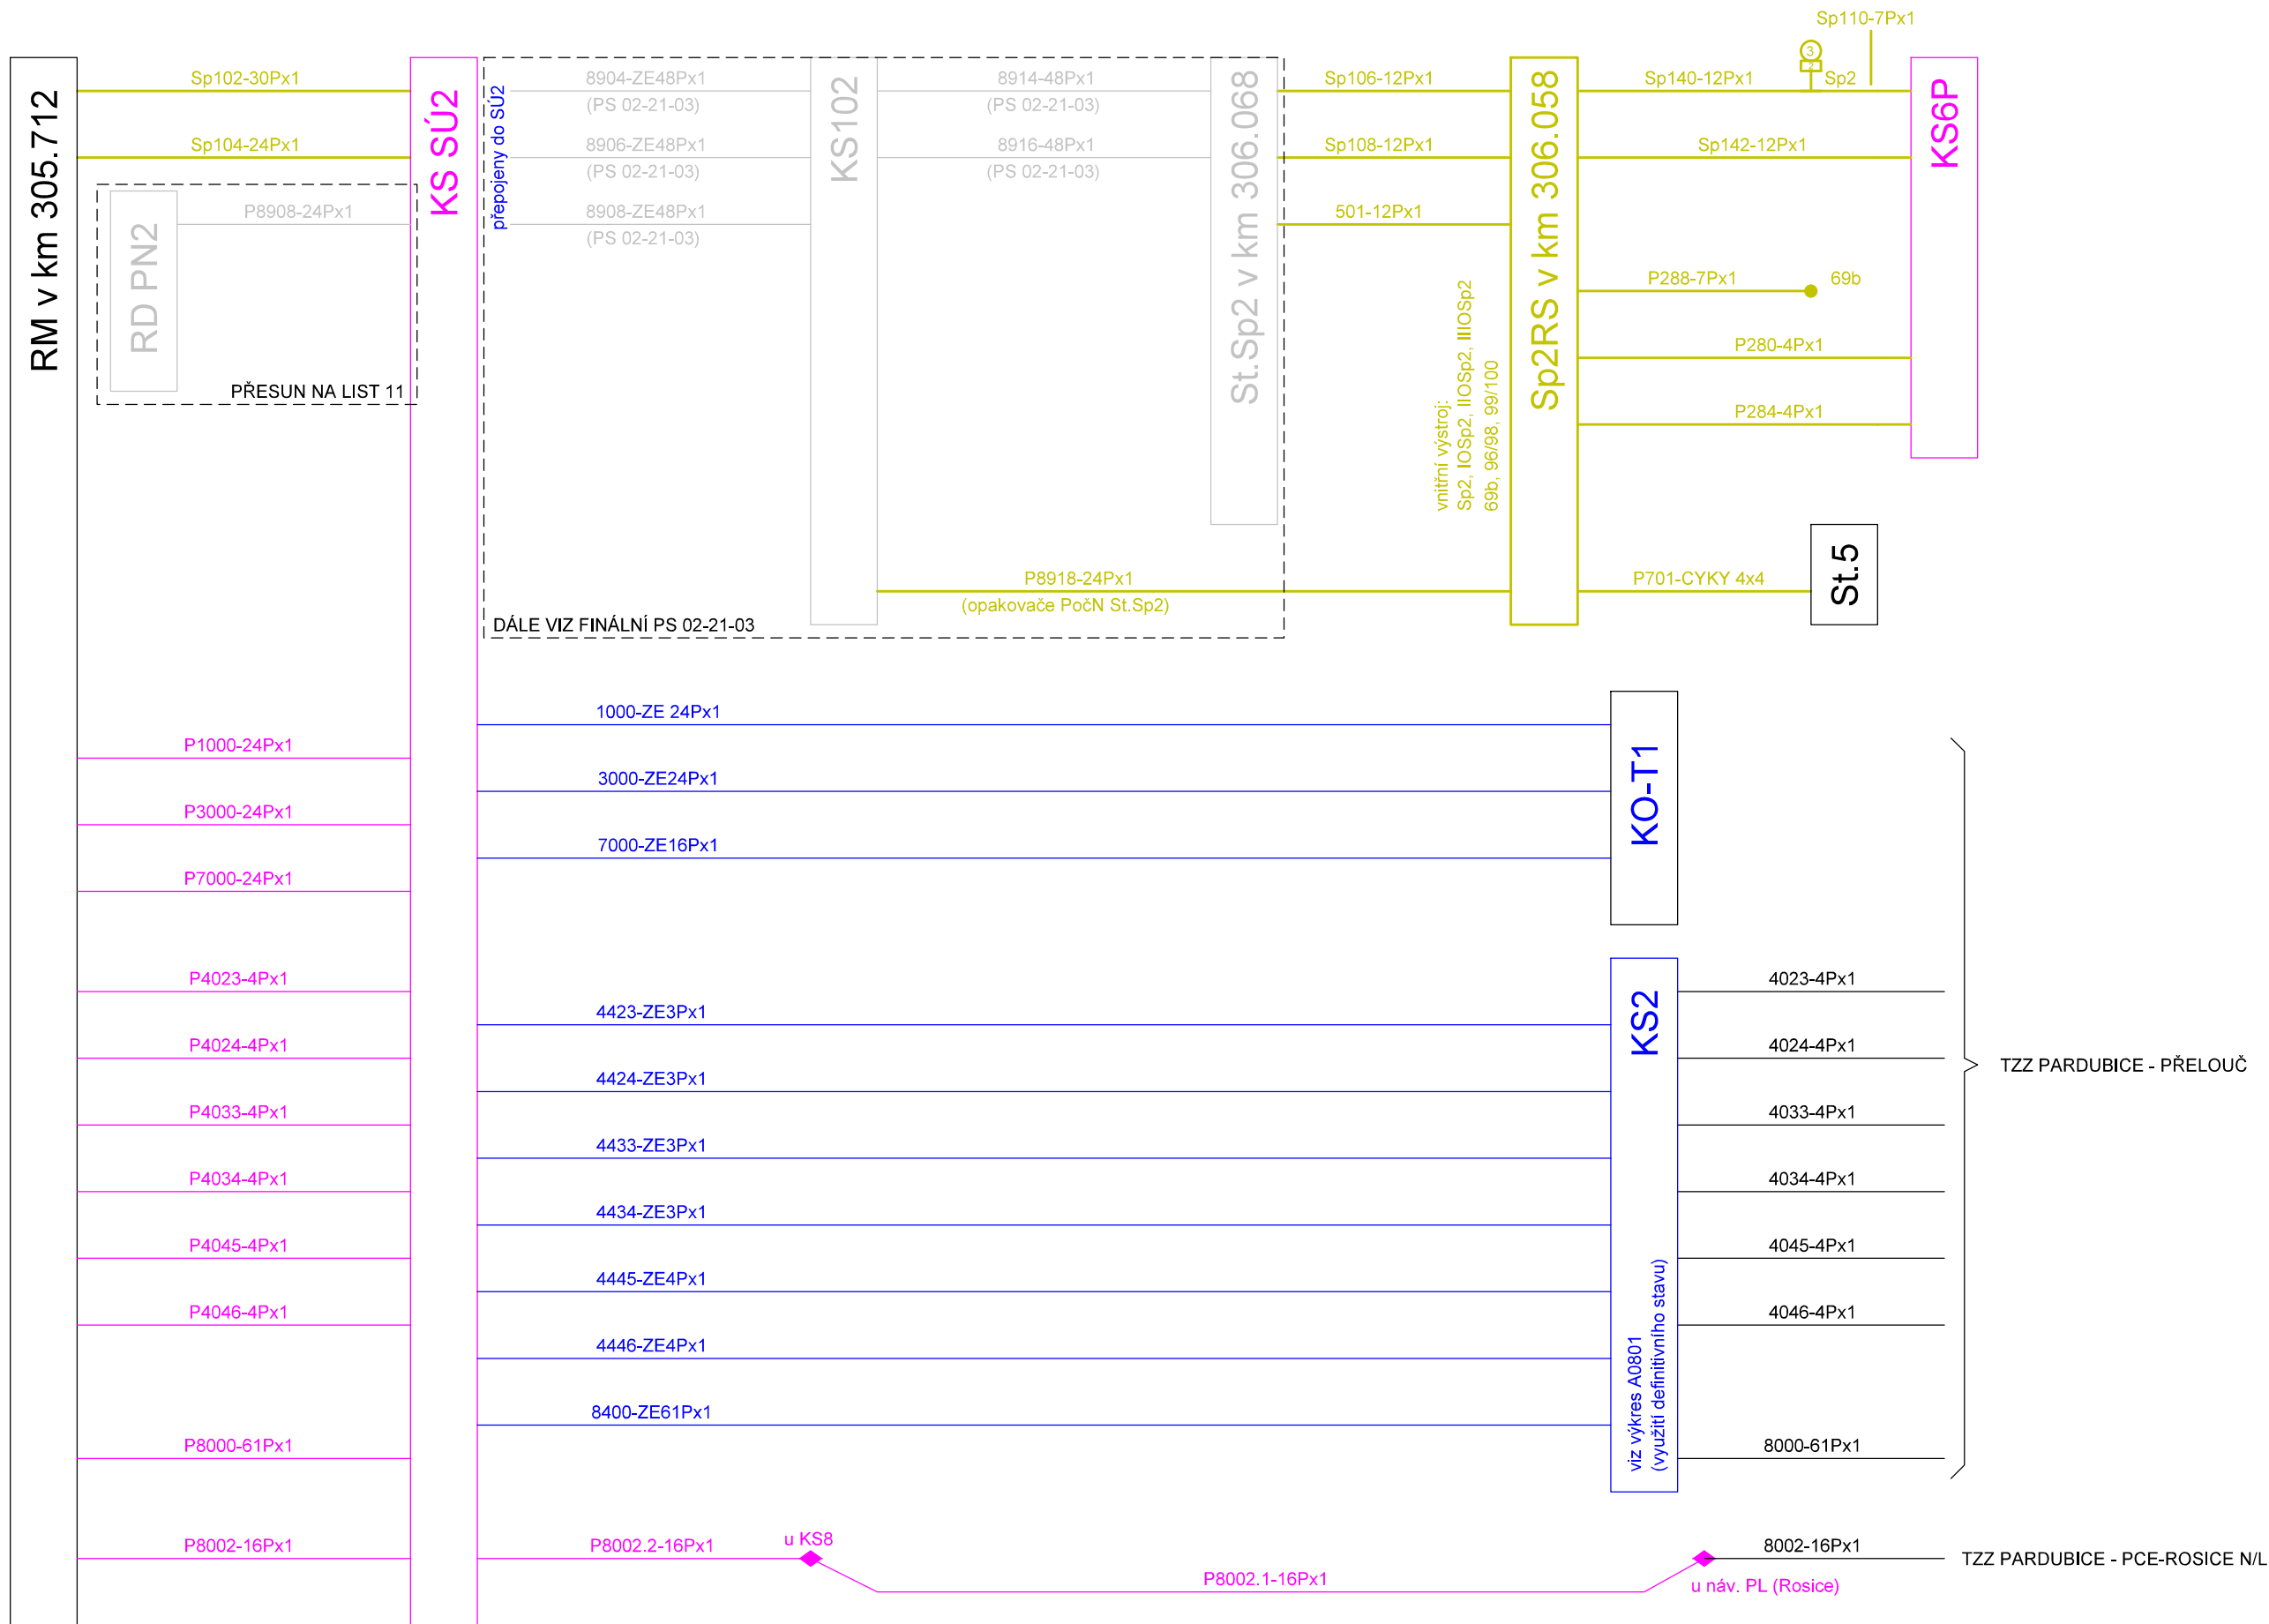

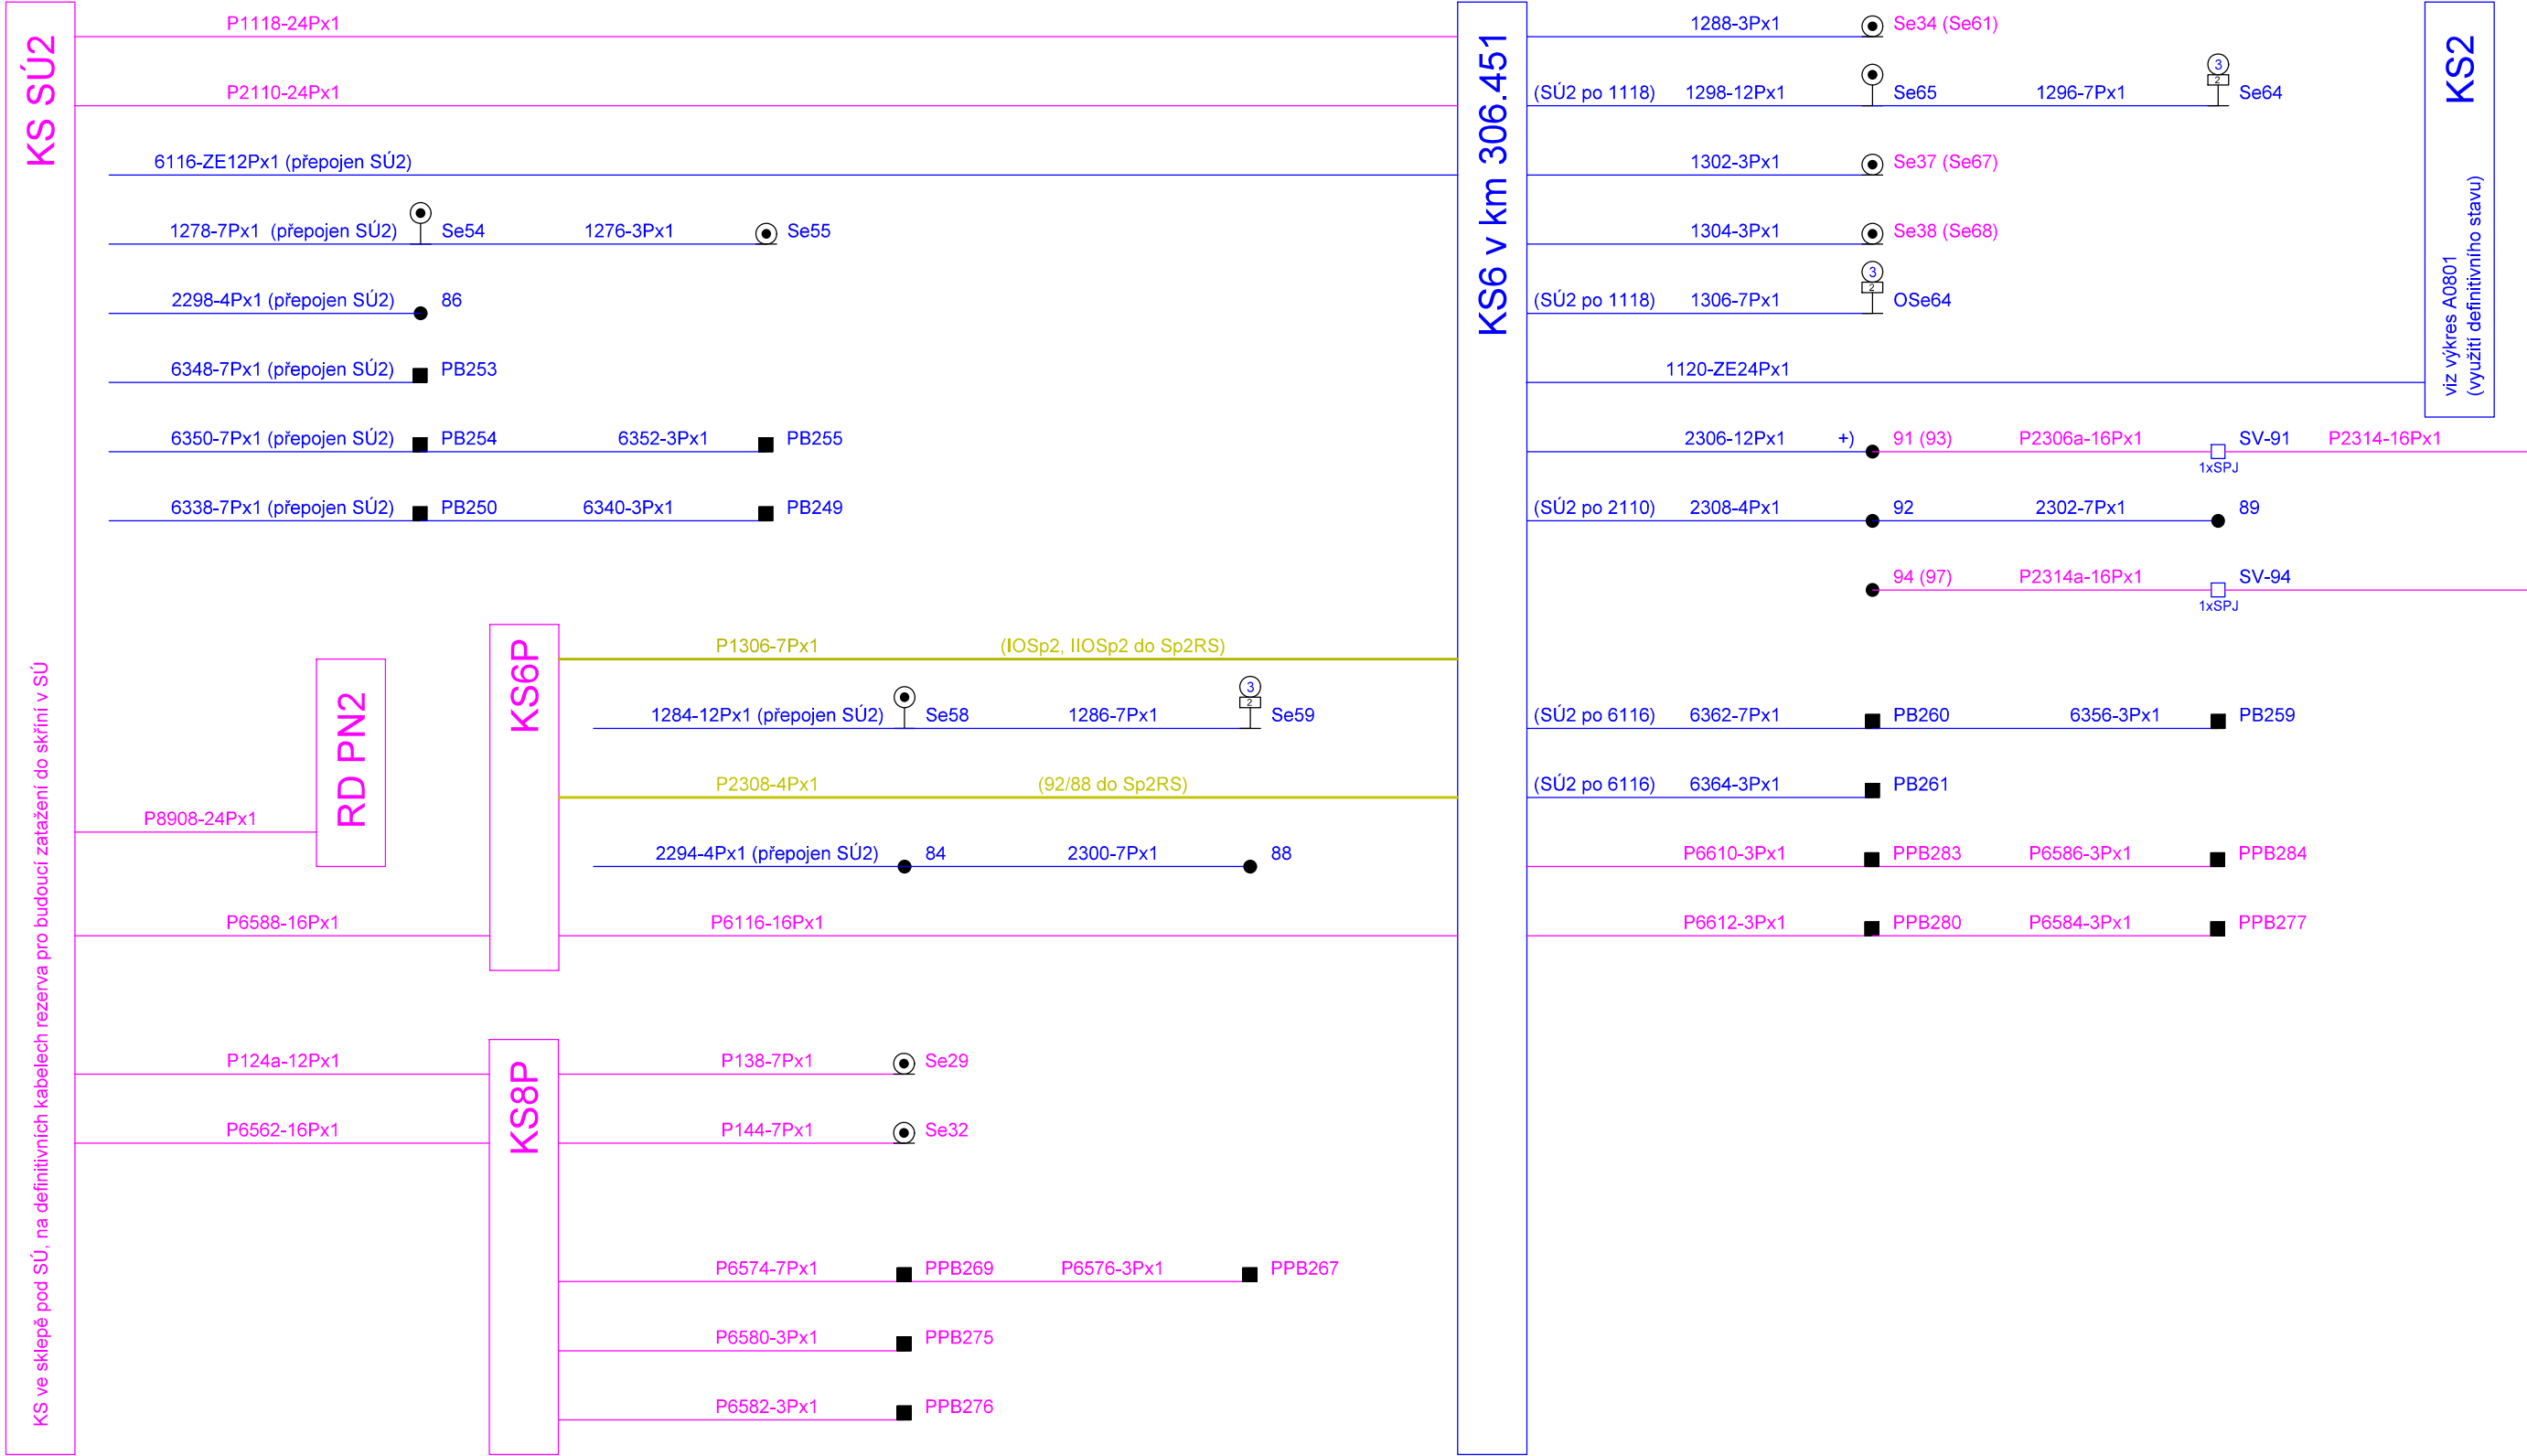

KS ve sklepě pod SÚ, na definitivních kabelech rezerva pro budoucí zatažení do skříní v SÚ