


## NOVÉ MĚSTO NAD CIDLINOU


 
 


# KÁRANICE

# CHLUMEC NAD CIDLINDU

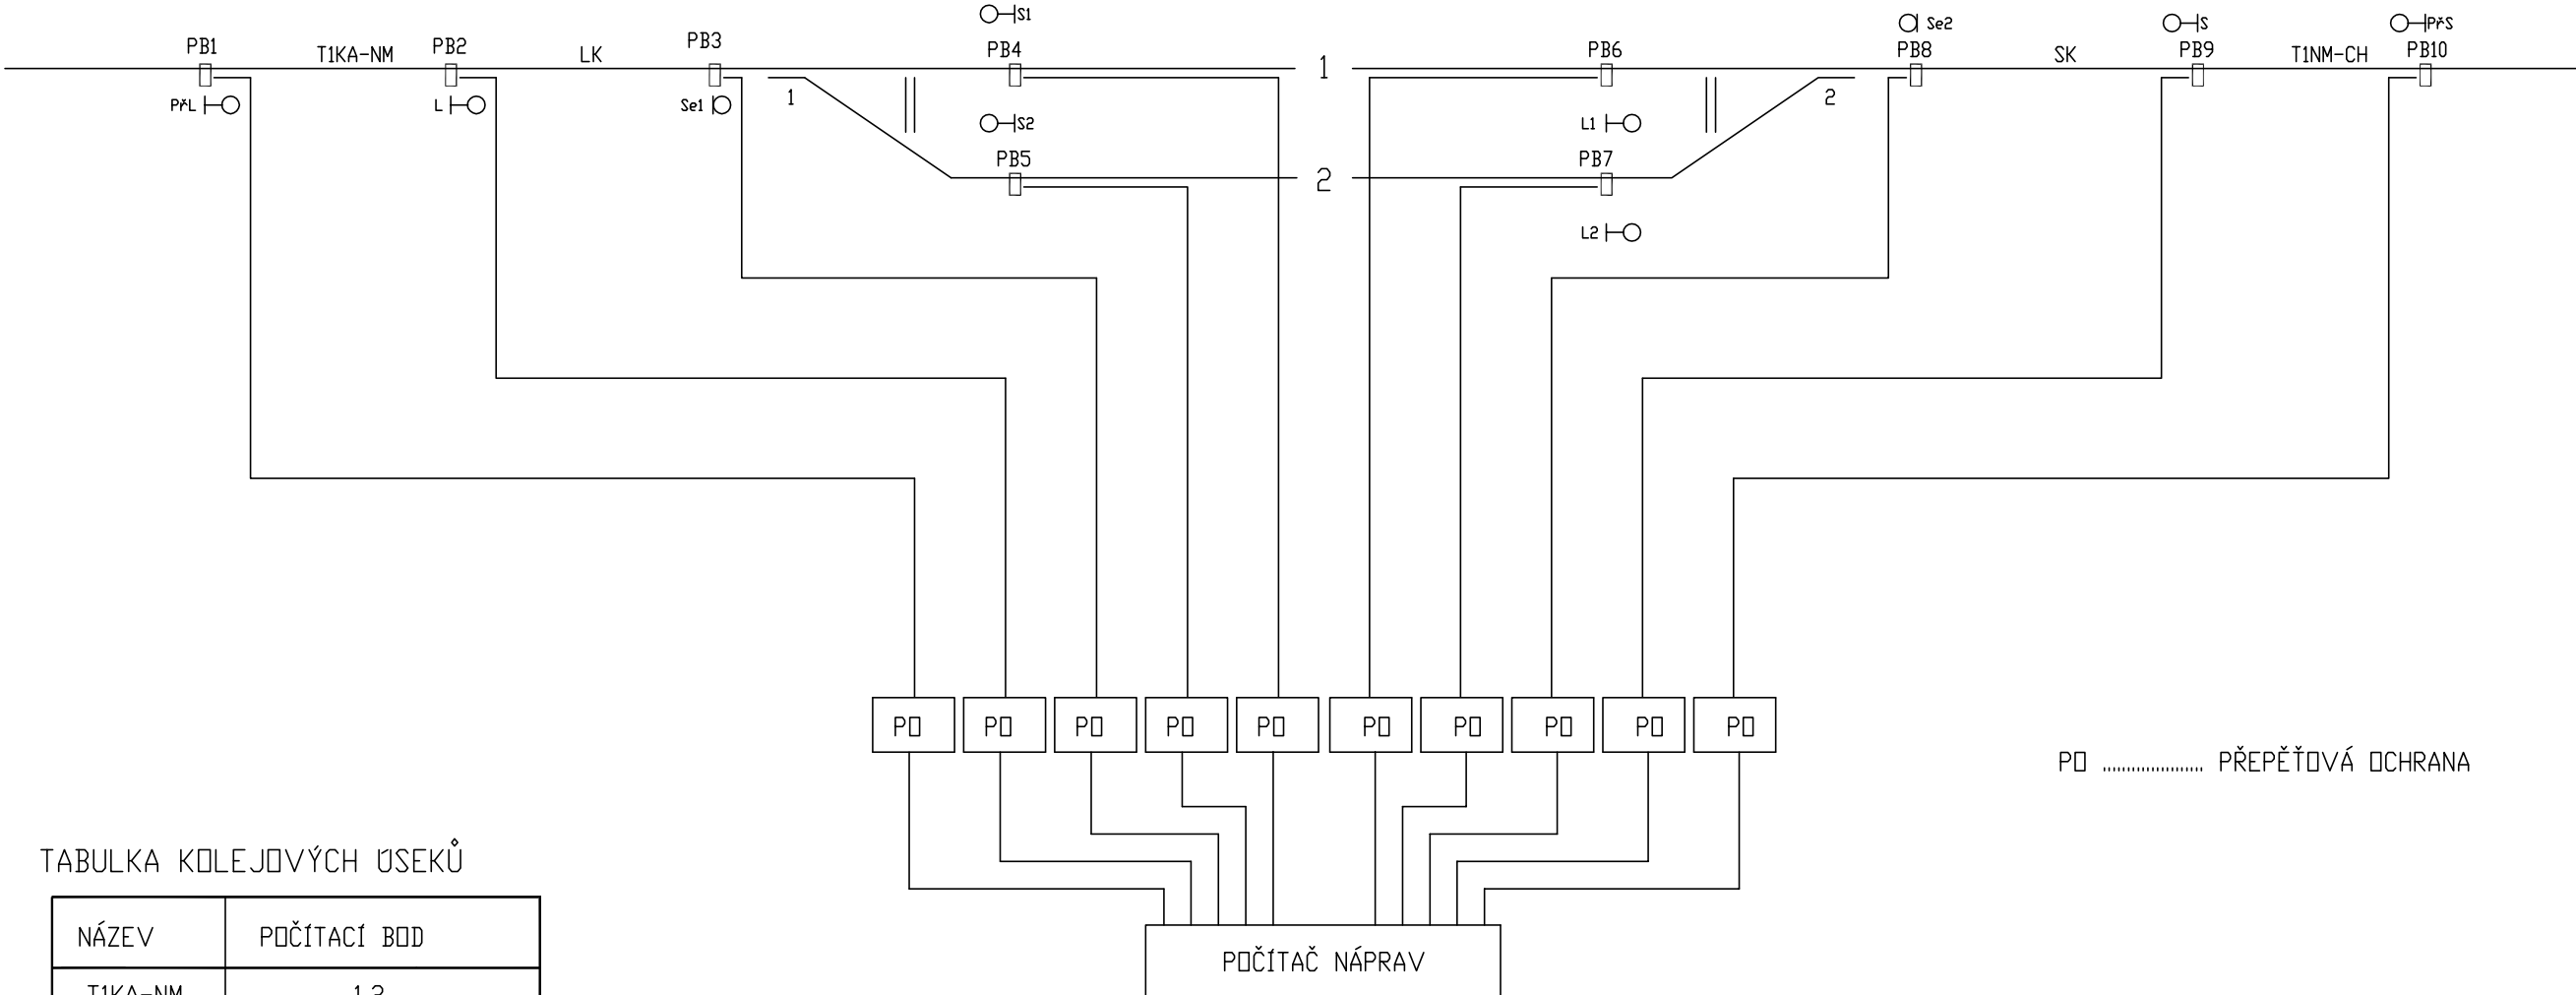

## TABULKA KOLEJOVÝCH ÚSEKŮ

NÁZEV	POČÍTACÍ BOD
T1KA-NM	1,2
LK	2,3
V1	3,4,5
1K	4,6
2K	2,7
V2	6,7,8
SK	8,9
T1NM-CH	9,10

INVESTOR STAVBY:	SŽDC s.o., Dlážďená 1003/7, 110 00 Praha 1				
OBJEDNATEL PROJEKTU:	SŽDC s.o., Dlážďená 1003/7, 110 00 Praha 1				
 Pracoviště: 113 Brno	HIP:	Mgr. Petr Vorel		ZAK. ČÍSLO:	SOUPRAVA Č.:
	ODP.PROJ.:	Ing. Ladislav Kempný		19-079-30-113	
	NAVRHL:	Petr Janů		DATUM:	
	KONTROLOVAL:	Ing. Miroslav Vacek		10/2019	
STAVBA:	Oprava zabezpečovacího zařízení v žst. Nové Město nad Cidlinou			STUPEŇ:	Číslo přílohy:
OBJEKT:	PS 01-01 žst. Nové Město n. C., staniční zabezpečovací zařízení			ČÁST:	
VÝKRES:	Blokové schéma počítačů náprav			D.1.1.	
					0600