




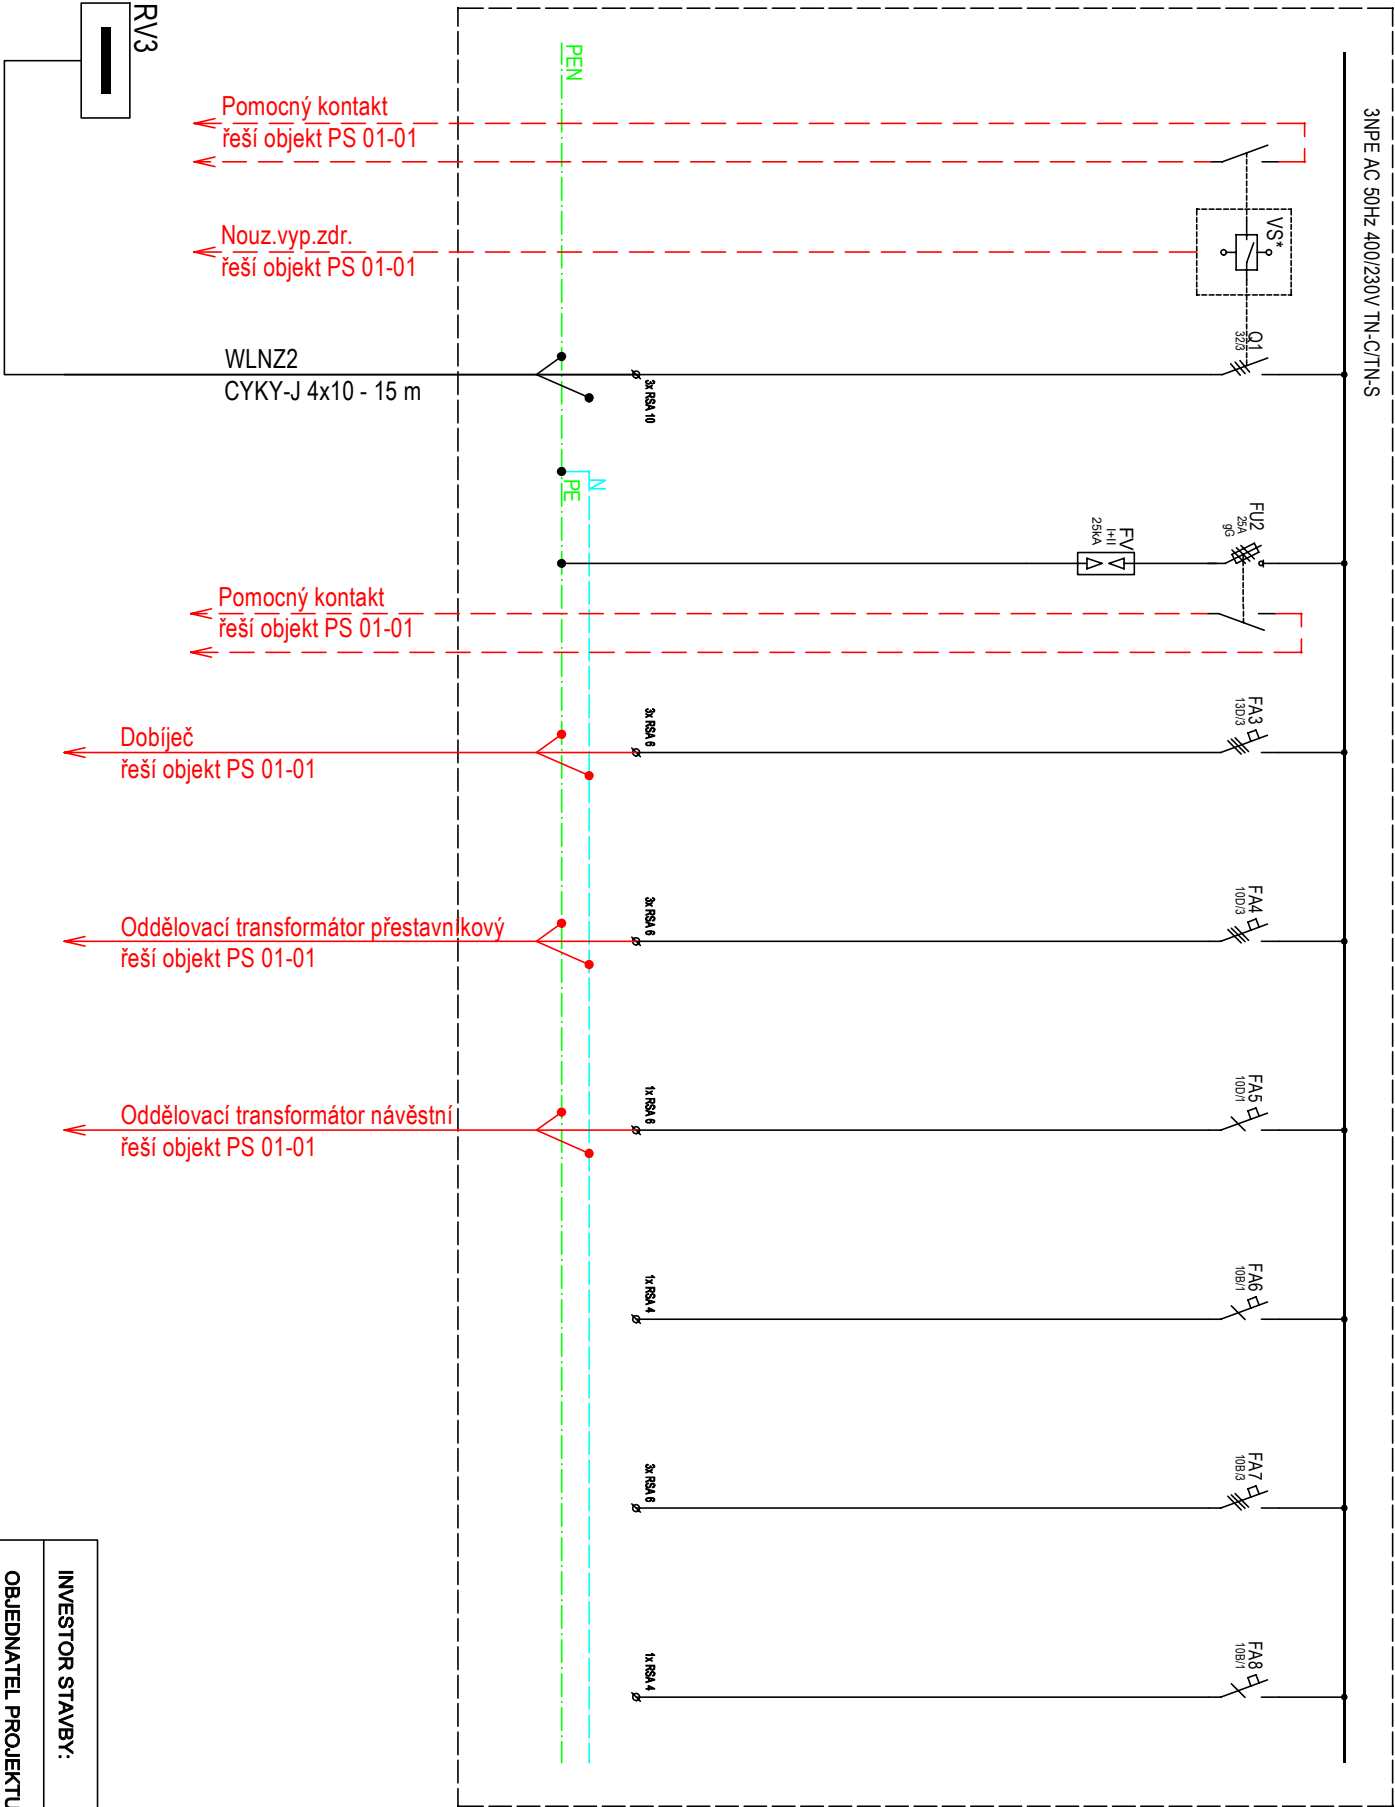

R-ZZ - rozvaděč zálohované sítě v reléové místnosti

R-ZZ



Legenda:

- projektované zařízení objekt SO 03-01
- projektované zařízení objekt PS 01-01

INVESTOR STAVBY:		SŽDC s.o., Dílažděná 1003/7, 110 00 Praha 1			
OBJEDNATEL PROJEKTU:		SŽDC s.o., Dílažděná 1003/7, 110 00 Praha 1			
<div>signal</div> <div>PROJEKT</div>	HIP:	Mgr. Petr Vorel		ZAK. číSLO:	SOUPRAVA č.:
	ODP.PROJ.:	Ing. Marek Vývoda			
	NAVRHL:	Ing. Martin Vánský		DATUM:	
	KONTROLOVAL:	Ing. Marek Vývoda		10/2019	
STAVBA:	Oprava zabezpečovacího zařízení v žst. Nové Město nad Cidlinou				STUPEŇ:
OBJEKT:	SO 03-01 Oprava napájení SZZ				DSP
VÝKRES:	Jednoplánové schéma rozvaděče R-ZZ				Část:
					D.2.3
					Číslo přílohy:
					05