


Vzorový příčný řez 1:100

Poznámka: Zaměření a průběh inženýrských sítí byl poskytnut generálním projektantem. Před zahájením prací je nutné, aby zhotovitel požádal majitele (provozovatele) jednotlivých inž. sítí o vytyčení v terénu, aby nedošlo k jejich poškození.
Zaměření nejsou dosti podrobná a jsou různá. Proto jsou některé výšky stávajícího stavu odhadnuty. Z tohoto důvodu se mohou odhadnuté výšky stávajícího terénu lišit od skutečnosti a je tak nutné vše přeměřit před zahájením prací.
Výškové kóty s * jsou převzaty z akce "Administrativní a bytové centrum nám.W. Churchilla"


VŠECHNY KÓTY JSOU UVEDENY V (m)

OSA 01
VZOROVÝ ŘEZ

km 0.040

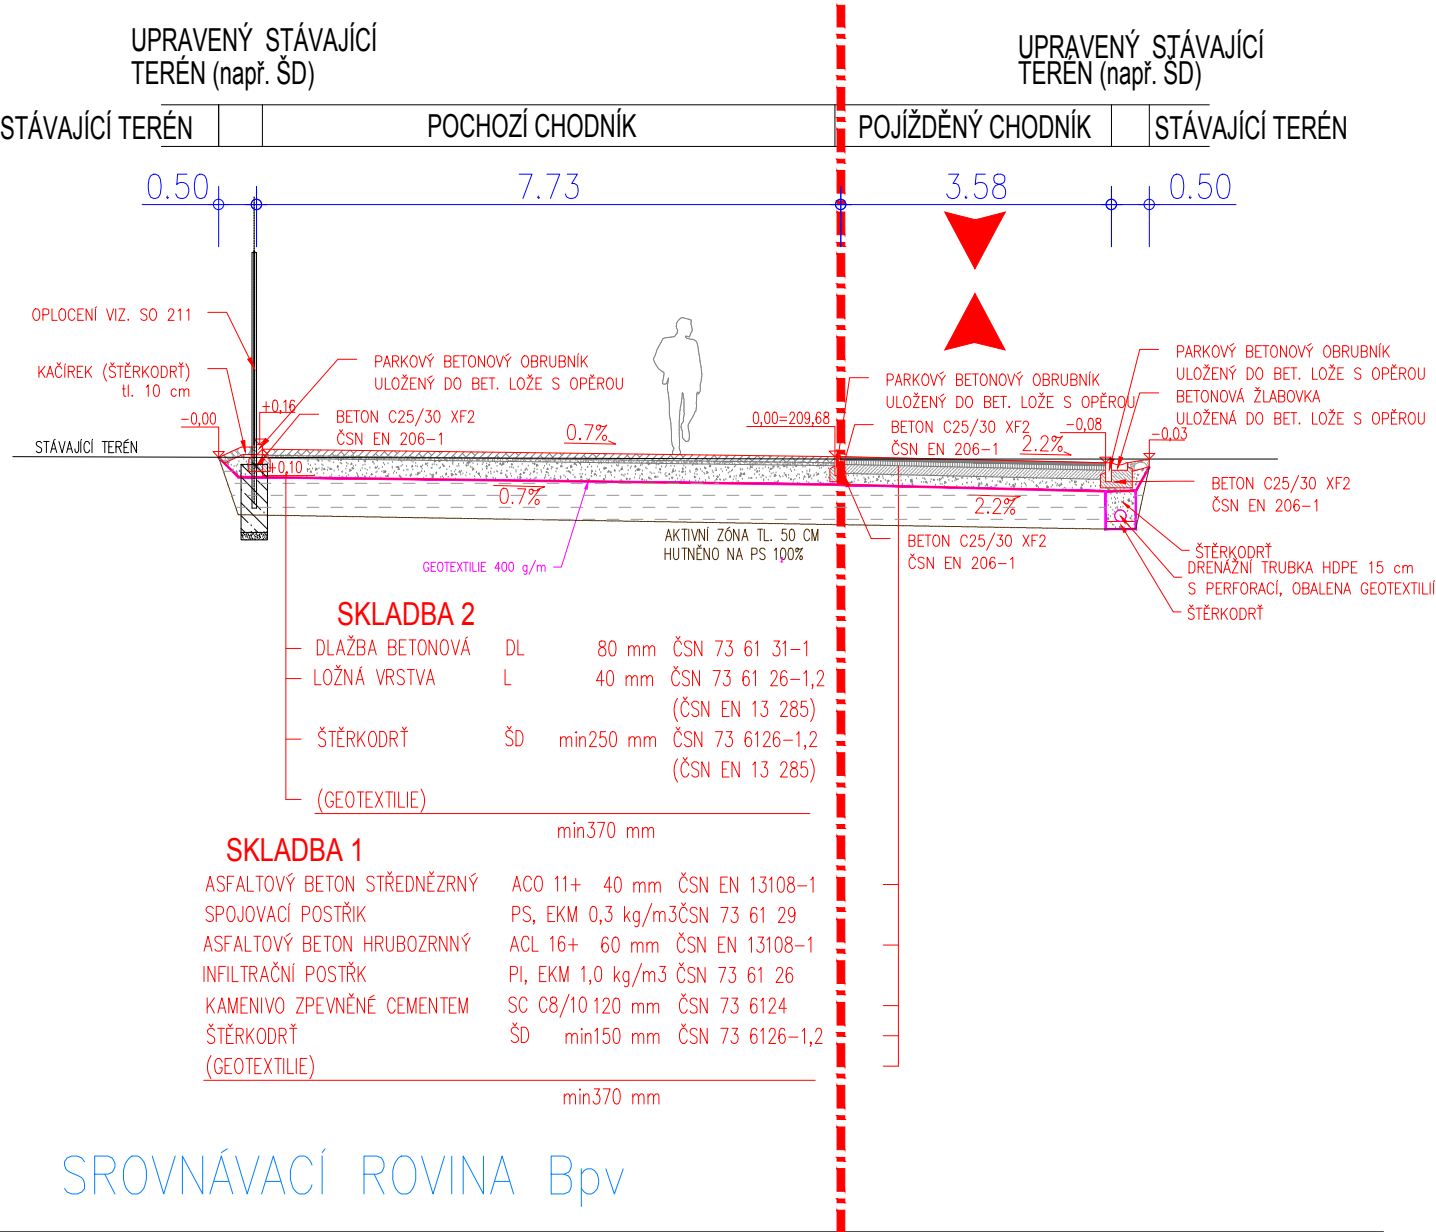

SROVNÁVACÍ ROVINA Bpv

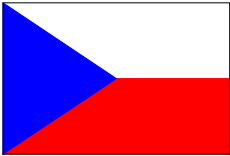

Stavba „Prodloužení podchodů v žst. Praha hl.n.“ je spolufinancováno Evropskou unií z programu OPD 2



DOKUMENTACE PRO VÝBĚR ZHOTOVITELE

VÝŠKOVÝ SYSTÉM Bpv

SOUŘADNICOVÝ SYSTÉM S-JTSK

Číslo změny:	Obsah změny:	Datum změny:
01	-	-
02	-	-
03	-	-

Objednatel:



Správa železniční dopravní cesty, s.o.
Sokolovská 278/1955
190 00 Praha 9 - Libeň

Generální projektant:



SUDOP PRAHA a.s.
Olšanská 1a, 130 80 Praha 3
tel.: +420 267 094 111
fax: +420 224 230 316
e-mail: praha@sudop.cz

Hlavní inženýr projektu:
ING. JAROSLAVA ŠUDOVÁ
Architekt projektu:
-

Zpracovatel části:



DOPAS s.r.o.
Kubelíkova 1224/42
130 00 Praha 3 - Žižkov
tel.: +420 602 365 486
mail.: info@dopas.net

Vedoucí střediska: Ing. Vilém Minařík	Odpovědný projektant SO, IO, PS: Ing. Václav Juppa	Vypracoval: Ing. Vladimír Černý	Kontroloval: Ing. Václav Juppa
--	---	------------------------------------	-----------------------------------

Název akce: PRODLOUŽENÍ PODCHODU V ŽST. PRAHA HL.N. ETAPA 1	Číslo smlouvy: 16 412 206	
	Projektový stupeň: DVZ	
Část: SO 180 CHODNÍK SMĚR SEIFERTOVA	Datum: 11/2018	
	Číslo části: E.1.8	
Název přílohy: VZOROVÝ PŘÍČNÝ ŘEZ	Měřítko: 1:100	Počet formátů: 2 A4
	Číslo přílohy: 3	