



M 1:250

—PRAHA LIBEŇ—

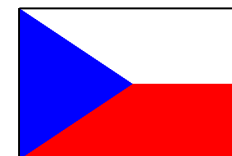

Stavba „Prodloužení podchodů v žst. Praha hl.n. “ je spolufinancováno
Evropskou unií z programu OPD 2

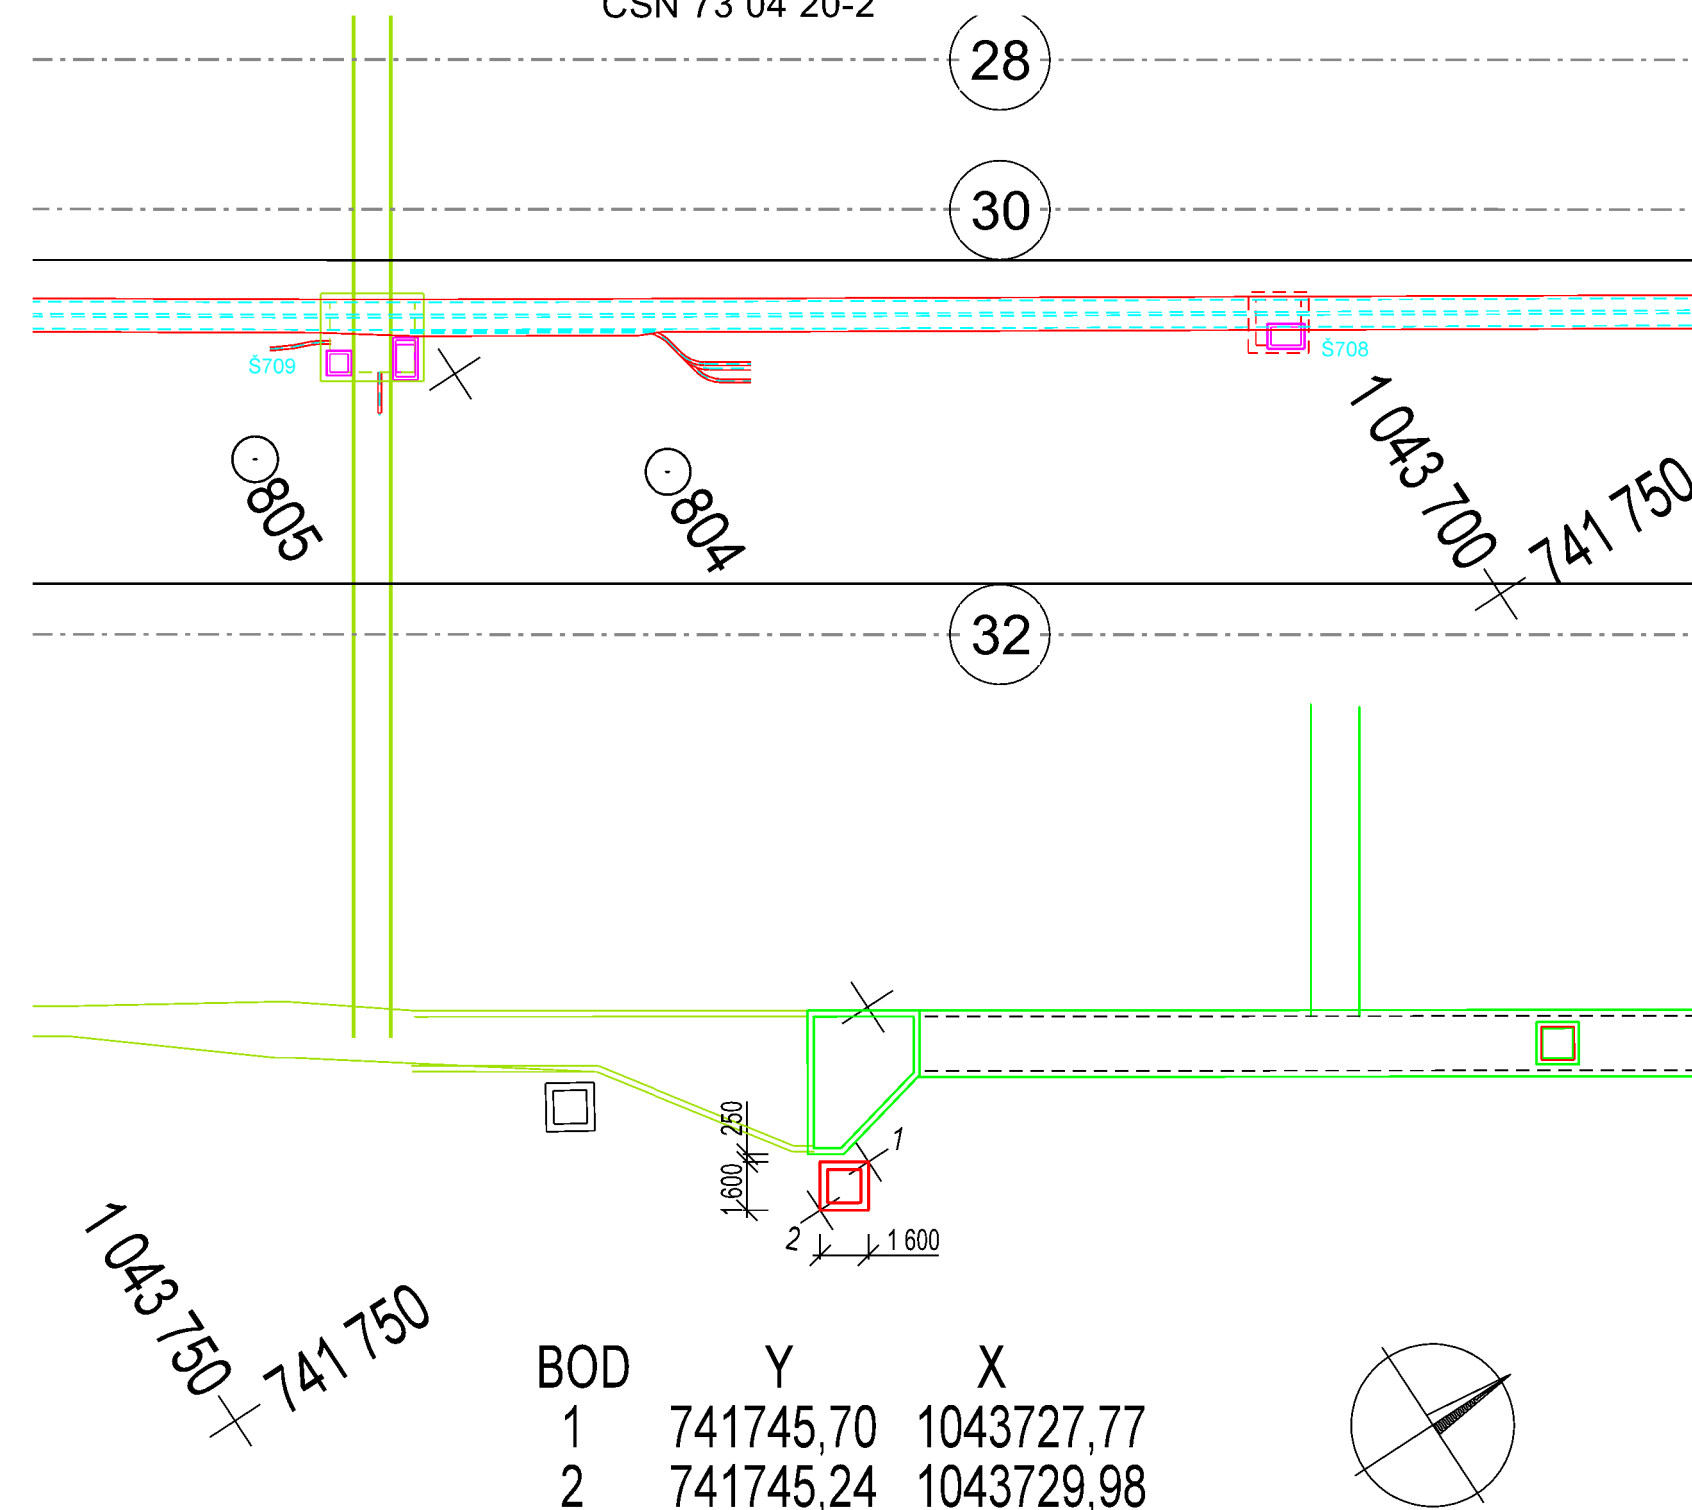

SOUŘADNICOVÝ SYSTÉM S-JTSK

Číslo změny:	Obsah změny:	Datum změny:
01	-	
02	-	
03	-	

Objednatel:



Správa železniční dopravní cesty, s.o.
Sokolovská 278/1955
190 00 Praha 9 - Libeň

Generální projektant:



SUDOP PRAHA a.s.
Olšanská 1a, 130 80 Praha 3
tel.: +420 267 094 111
fax: +420 224 230 316
e-mail: praha@sudop.cz

	Hlavní inženýr projektu:
--	--------------------------

3 | ING. JAROSLAVA ŠUDOVÁ

1	
6	Garant profese:

37

Středisko:

ARCHITEKTURY A POZEMNÍCH STAVEB

Vedoucí střediska:

ING. ONDŘEJ KAFKA

Odpovědný projektant SO, IO, PS:

JAN ČAPEK

S:	Vypracoval:
----	-------------

JAN ČAPEK

	<i>Kontroloval:</i>
--	---------------------

Název akce:

PRODLOUŽENÍ PODCHODŮ V ŽST. PRAHA HL.N. ETAPA 1

Číslo smlouvy:

16 412 206

■ *Projektový stupeň:*

DVZ

Část:

SO 190.1 Přeložka stávajícího kolektoru

	Datum:
--	--------

11/2018

Číslo části:

E.1.9.1

Název přílohy:

	Měřítka:
--	----------

1:250

Počet formátů:	
----------------	--

A4

Číslo přílohy:

8

VYTYČOVACÍ VÝKRES

DOKUMENT LZE UŽÍVAT POUZE VE SMYSLU PŘÍSLUŠNÉ SMLOUVY O DÍLO. ŽÁDNÁ JEHO ČÁST NEMŮŽE BÝT DLE ZÁKONA č. 121/2000 Sb. KOPÍROVÁNA NEBO JINÝM ZPŮSOBEM ROZŠÍŘOVÁNA BEZ SOUHLASU SUDOP PRAHA a.s.